


会签栏

单位	负责人	日期
自然资源局	李少强	2021.12.31

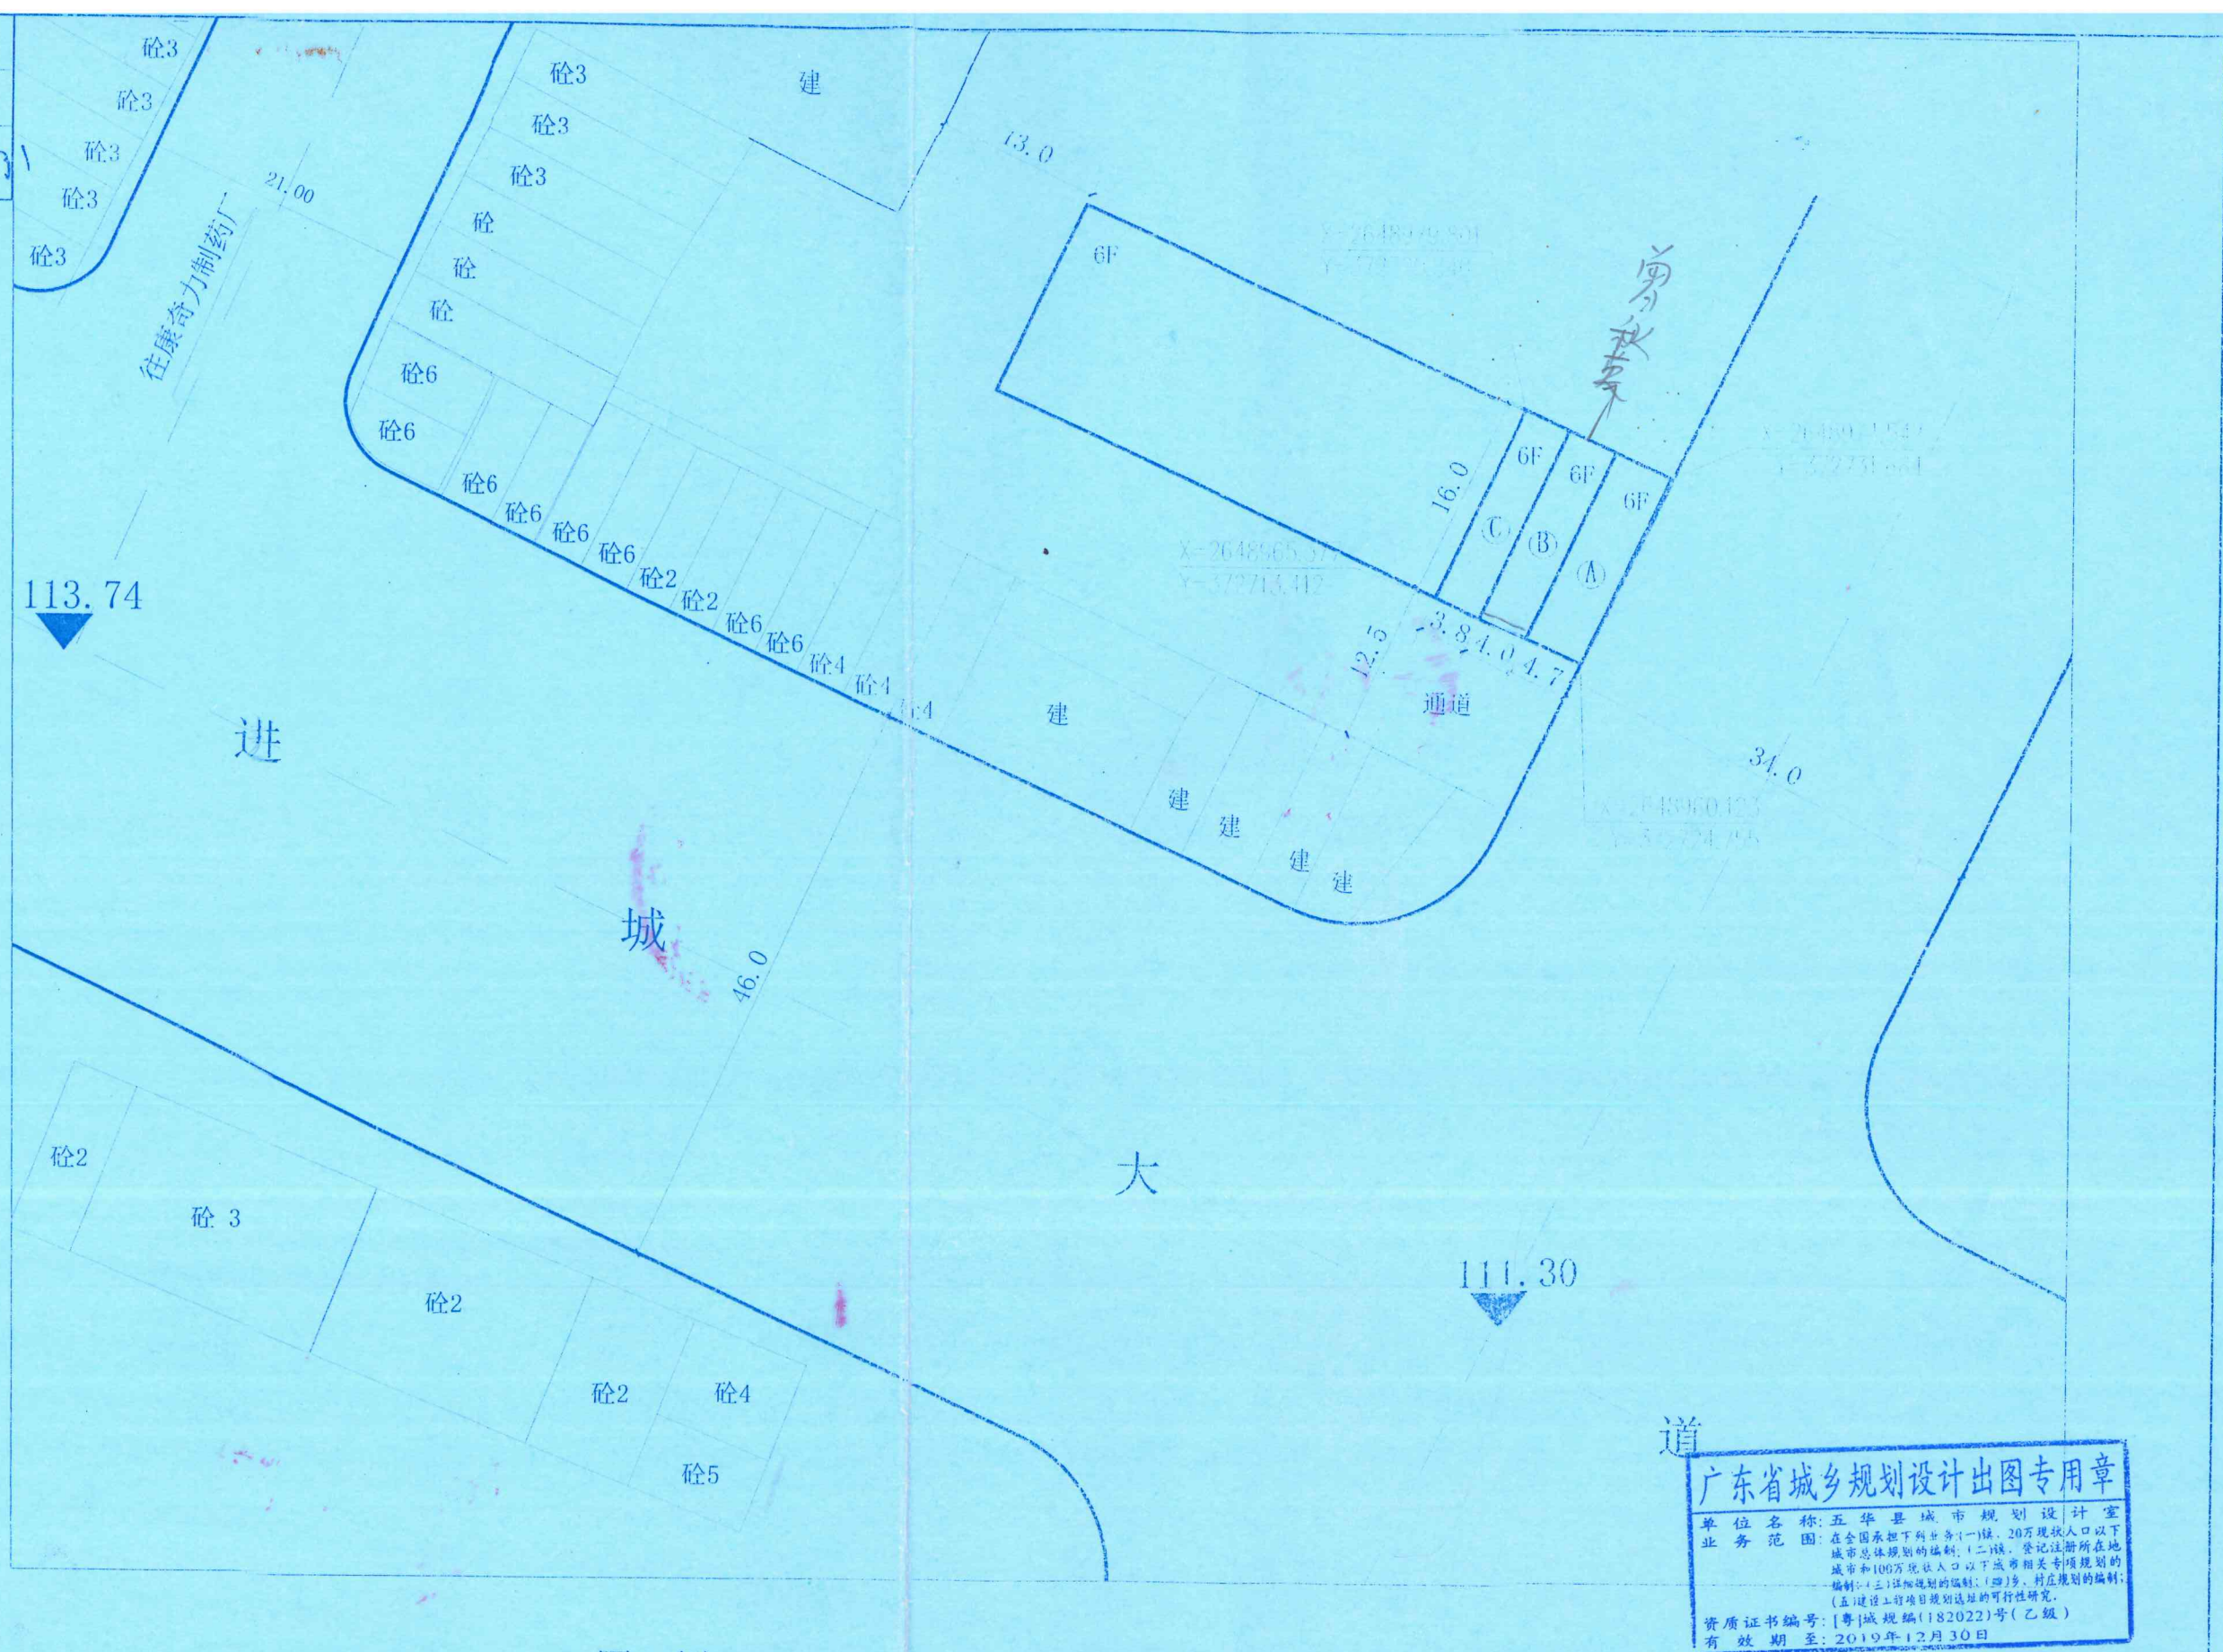

- 说明:
- 1、A为魏伟婷拟用地规划。
 - 2、B为曾秋英拟用地规划。
 - 3、C为魏少强拟用地规划。
 - 4、图示道路宽度为建筑红线。
 - 5、本图所注尺寸均以米为单位。
 - 6、本图2000国家大地坐标系和1985国家高程基准。

图例

	现状房屋		规划道路
	规划房屋		设计高程

广东省城乡规划设计出图专用章

单位名称: 五华县城市规划设计室
 业务范围: 在全国承担下列业务:(一)镇、20万现状人口以下城市总体规划的编制;(二)镇、登记注册所在地城市和100万现状人口以下城市相关专项规划的编制;(三)详细规划的编制;(四)乡、村庄规划的编制;(五)建设上项目规划选址的可行性研究。
 资质证书编号: [粤]城规编(182022)号(乙级)
 有效期至: 2019年12月30日

五华县城市规划设计室			工程名称	县城GY02小区部分规划		
规划	李少强	审核	魏伟婷	魏伟婷等3户拟用地规划总平面图		
制图	曾秋英	审定	李少强	总平	图别	总平
校对	李少强			平面	图号	21107
项目负责人	李少强			立面	比例	1:500
				内容	日期	2021.12