



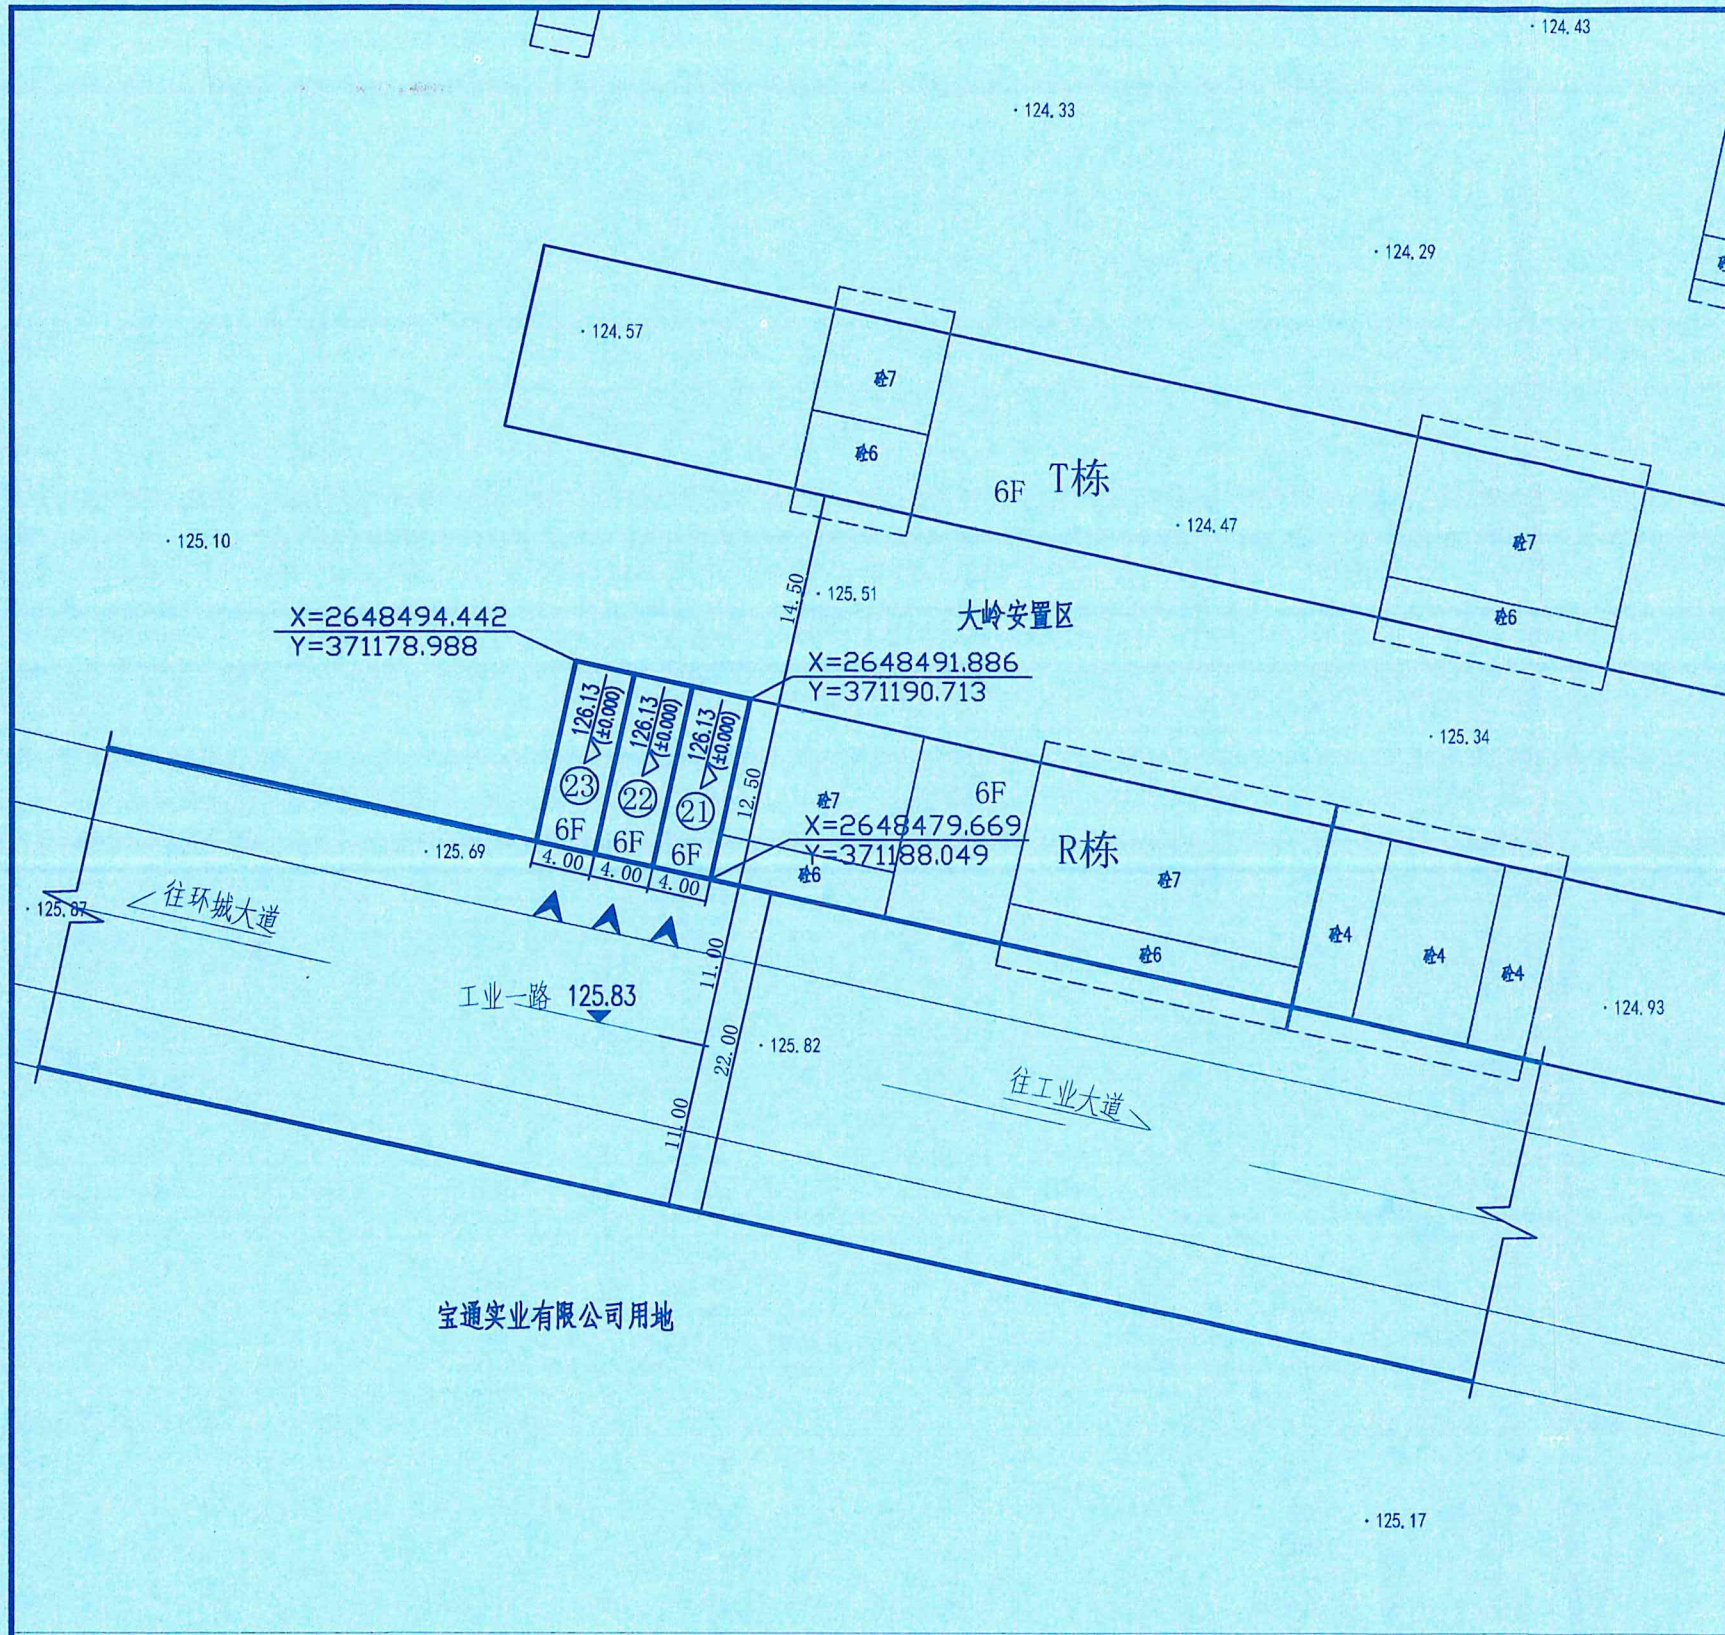


说明:

- 1、本图采用2000国家大地坐标系和1985国家高程基准;
- 2、本图高程、尺寸、距离标注以“米”为单位,标注尺寸均为外墙尺寸;
- 3、本图规划建筑物的耐火等级设计不得低于二级;
- 4、R栋21号为廖庆珍拟用地规划,建筑占地面积50.00m²,勘察时已建6层, R栋22号为廖庆辉拟用地规划,建筑占地面积50.00m²,勘察时已建6层, R栋23号为陈洪森拟用地规划,建筑占地面积50.00m²,勘察时已建6层;
- 5、未说明部分按国家相关规范执行。

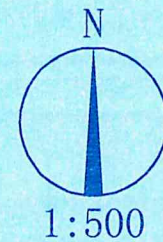

图例

- | | | | |
|--------------------|--------------|---|-------|
| 6F | 规划建筑 | 6 | 现状建筑 |
| 125.82 | 现状标高 | | 规划道路 |
| 126.13
(±0.000) | 室内设计标高 | | 建筑出入口 |
| 125.83 | 室外场地
设计标高 | | |

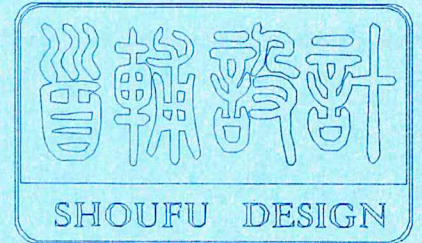

首辅工程设计有限公司
ShouFu Engineering Design Co. Ltd
设计证书编号: A251024117

图纸说明

1. 本图必须加盖本公司出图章方可有效。
2. 图纸版权为首辅工程设计有限公司所有, 未经本允许不得使用本图设计内容。

图纸专用章: (SEAL OF DRAWING ISSUEE)

城市规划编制出图专用章

单位名称: 首辅工程设计有限公司
业务范围: 城市规划编制
资质证书编号: 川自资规乙字22510101
有效期至: 2027年11月09日

建设单位 Client
陈洪森、廖庆辉、廖庆珍


工程名称 PROJECT NAME
水寨镇大岭安置区陈洪森、廖庆辉、廖庆珍
拟用地规划总平面图

项目负责人 PROJECT LEADER	谢 果	
专业负责人 DIVISION CHIEF	谢 果	
审 定 APPROVED BY	施大业	
审 核 CHECKED BY	王明胜	
校 对 PROOFREAD BY	郑小燕	
设 计 DESIGNED BY	叶 丹	
制 图 DRAW BY	叶 丹	

图纸名称 DRAWING TITLE

规划总平面图

设计阶段 DESIGN PHASE	规 划	图 别 DWG. CATEGORY	规 划
日 期 DATE	2023. 5	比 例 SCALE	1: 500
图 号 DWG. NO.	SZ0516		

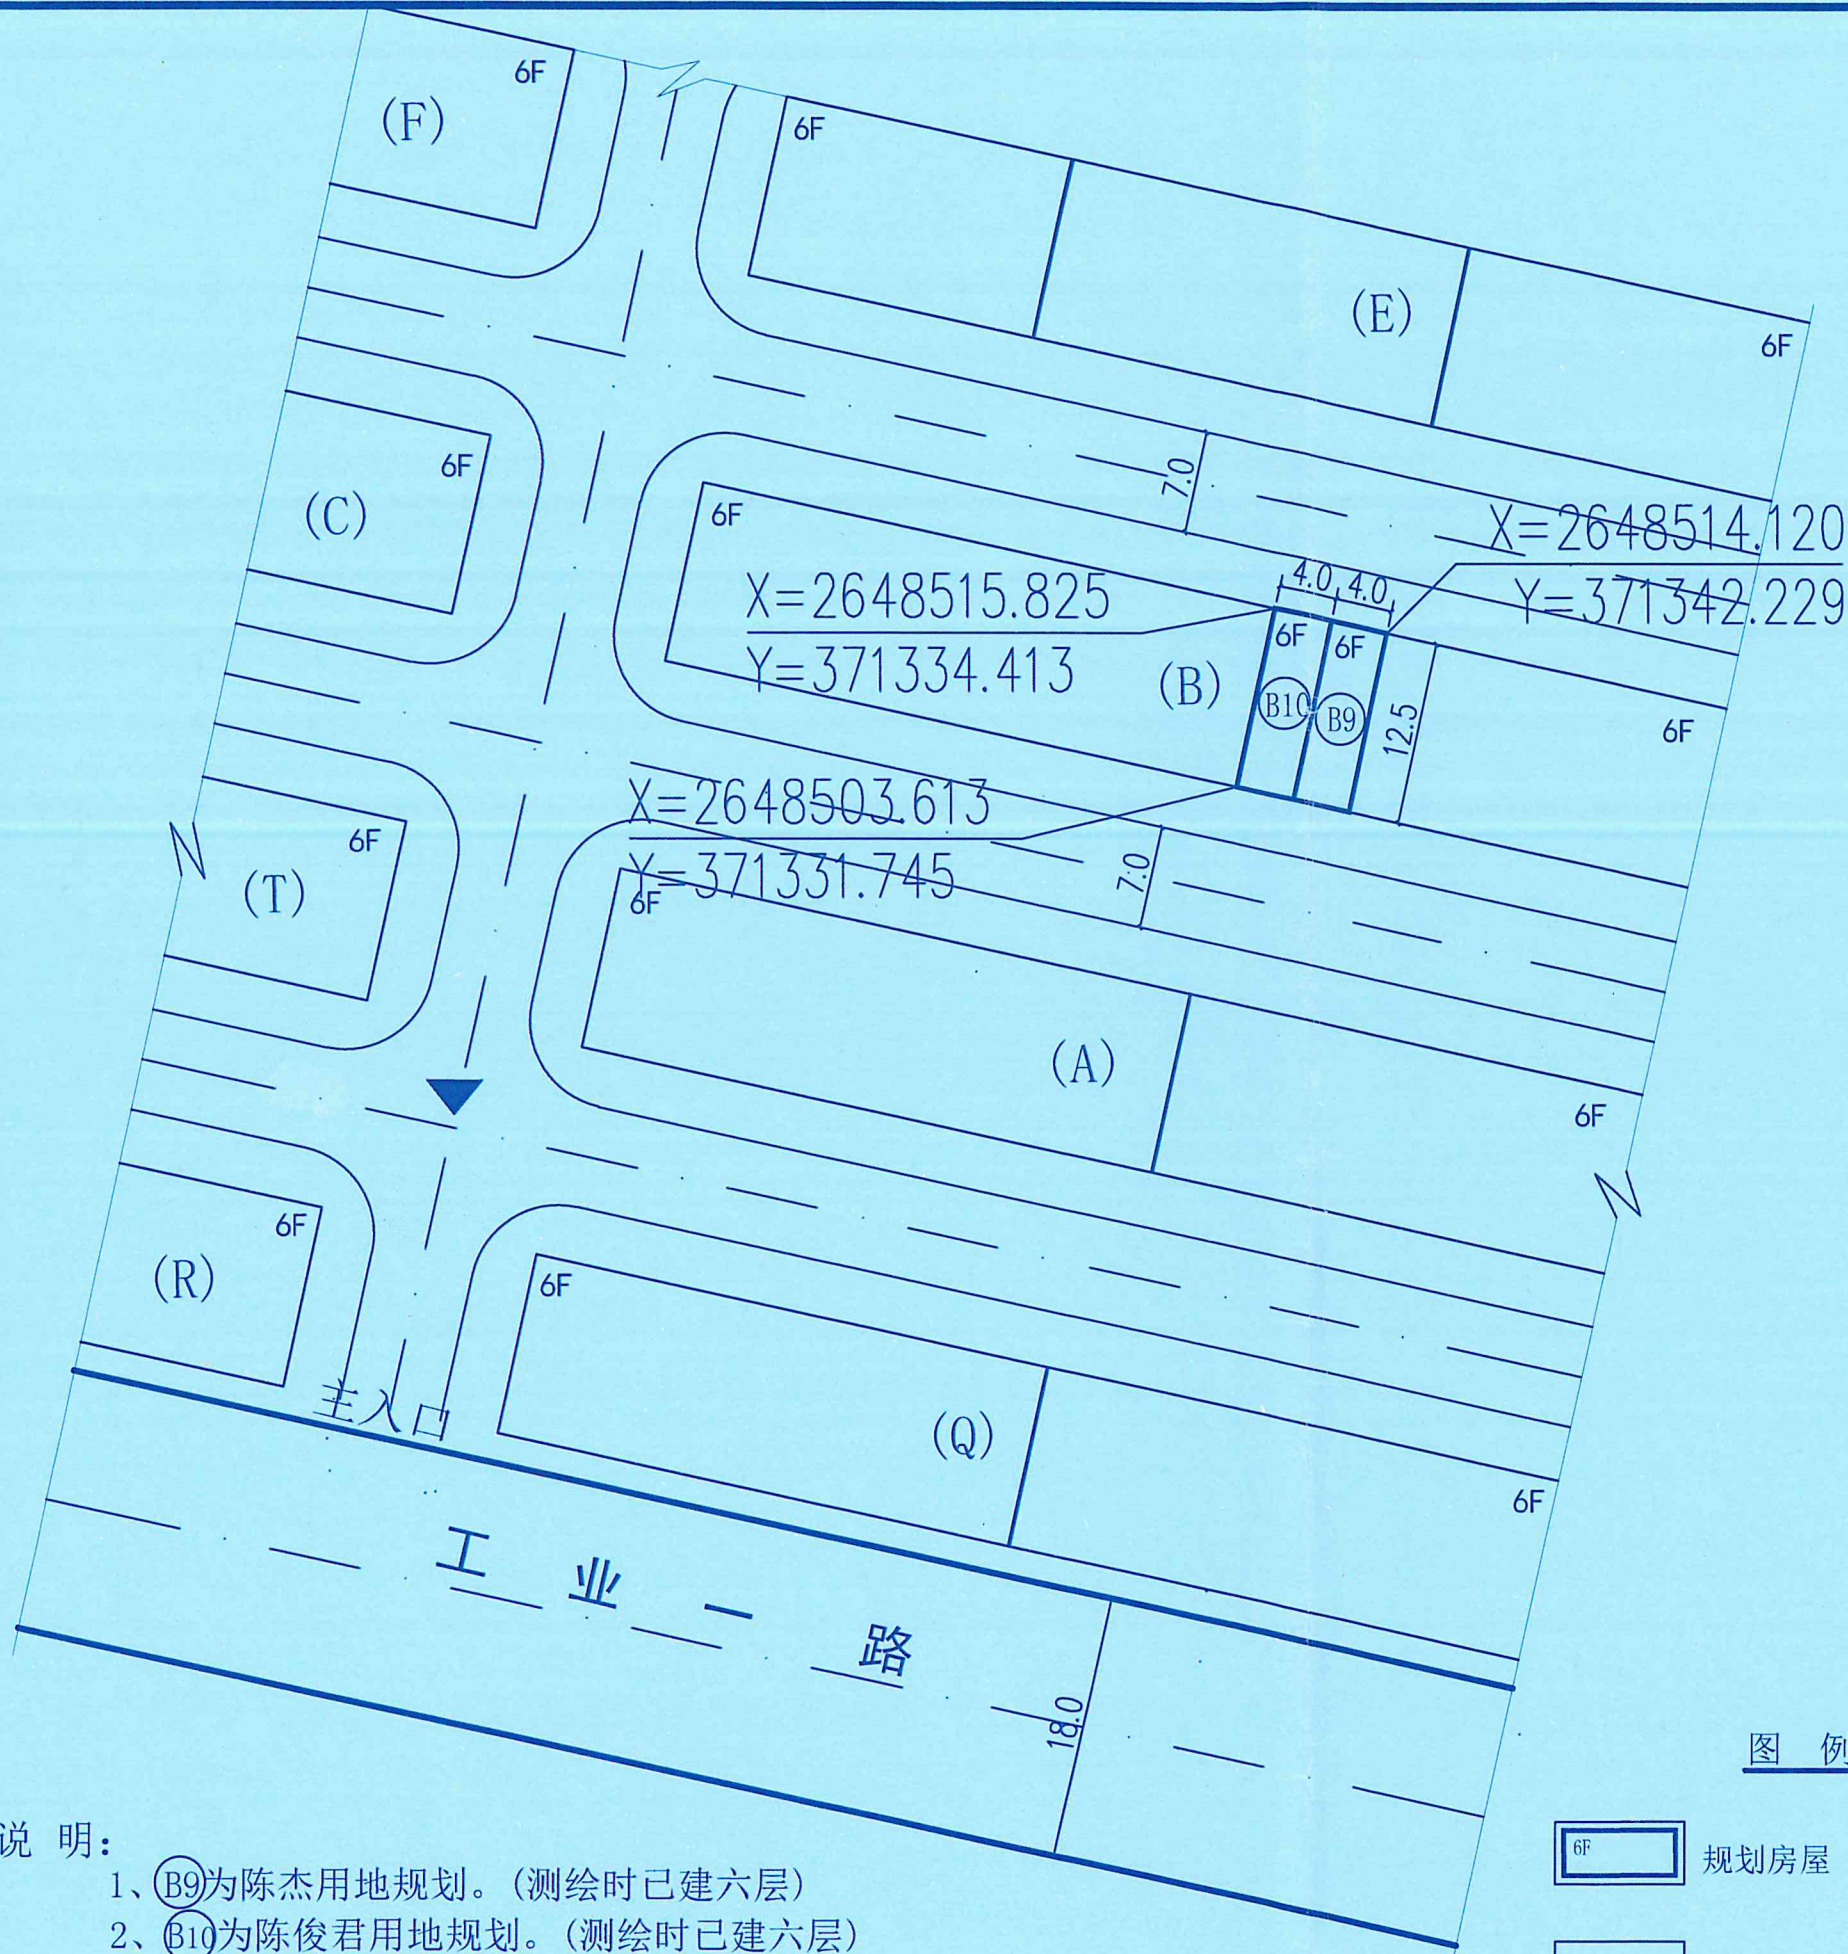


说明:

- 1、(B9)为陈杰用地规划。(测绘时已建六层)
- 2、(B10)为陈俊君用地规划。(测绘时已建六层)
- 3、室内标高比道路标高高0.3M。
- 4、本图坐标为2000国家大地坐标系，高程为1985国家高程基准。

图例

	规划房屋		现有房屋
	围墙		规划道路

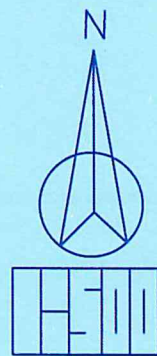

皓筠工程设计有限公司
Haoyun Engineering Design Co., Ltd.

地址:辽宁省沈阳市苏家屯南京南街
1208号(711)
资质证书编号:辽自资规乙字22210015
资质等级:乙级

备注 REMARK

项目编码 STAMP
(打码机打码位置)



审 定	邵子春	邵子春
校 对	吕俊	吕俊
设 计	周晓飞	周晓飞
项目负责	刘志华	刘志华
专业负责	刘志华	刘志华

建设单位
CONSTRUCT WITH 陈杰、陈俊君

工程名称
PROJECT 五华县水寨镇陈杰、陈俊君拟用地规划

子项名称
ITEM

图名
DRAWING TITLE 总平面图

设计号
PRO. NO. HJMZ-24

图 号	GH-01	比例	1:500
DRAWING NO.		SCALE	

图 别	规划	日 期	2023.6.9
DRG TYPE		DATE	

注意:
本图须经签署并加盖本公司专用出图章方为有效;
本图版权归皓筠工程设计有限公司所有。