

首辅工程设计有限公司  
ShouFu Engineering Design Co. Ltd  
设计证书编号: A251024117

图纸说明

1. 本图必须加盖本公司出图章方可有效。
2. 图纸版权为首辅工程设计有限公司所有, 未经本允许不得使用本图设计内容。

图纸专用章: (SEAL OF DRAWING ISSUEE)


**城市规划编制出图专用章**  
单位名称: 首辅工程设计有限公司  
业务范围: 城市规划编制  
资质证书编号: 川自资规乙字22510101  
有效期至: 2027年11月09日

建设单位 Client  
郑伟强  
工程名称 PROJECT NAME  
水寨镇馒头岭第二安置区郑伟强  
拟用地规划总平面图

项目负责人 PROJECT LEADER	谢果	
专业负责人 DIVISION CHIEF	谢果	
审 定 APPROVED BY	施大业	
审 核 CHECKED BY	王明胜	
校 对 PROOFREAD BY	郑小燕	
设 计 DESIGNED BY	叶丹	
制 图 DRAW BY	叶丹	

图纸名称 DRAWING TITLE  
规划总平面图

设计阶段 DESIGN PHASE	规 划	图 别 DRG. CATEGORY	规 划
日 期 DATE	2024.3	比 例 SCALE	1:500
图 号 DRG. NO.	SZ0303		

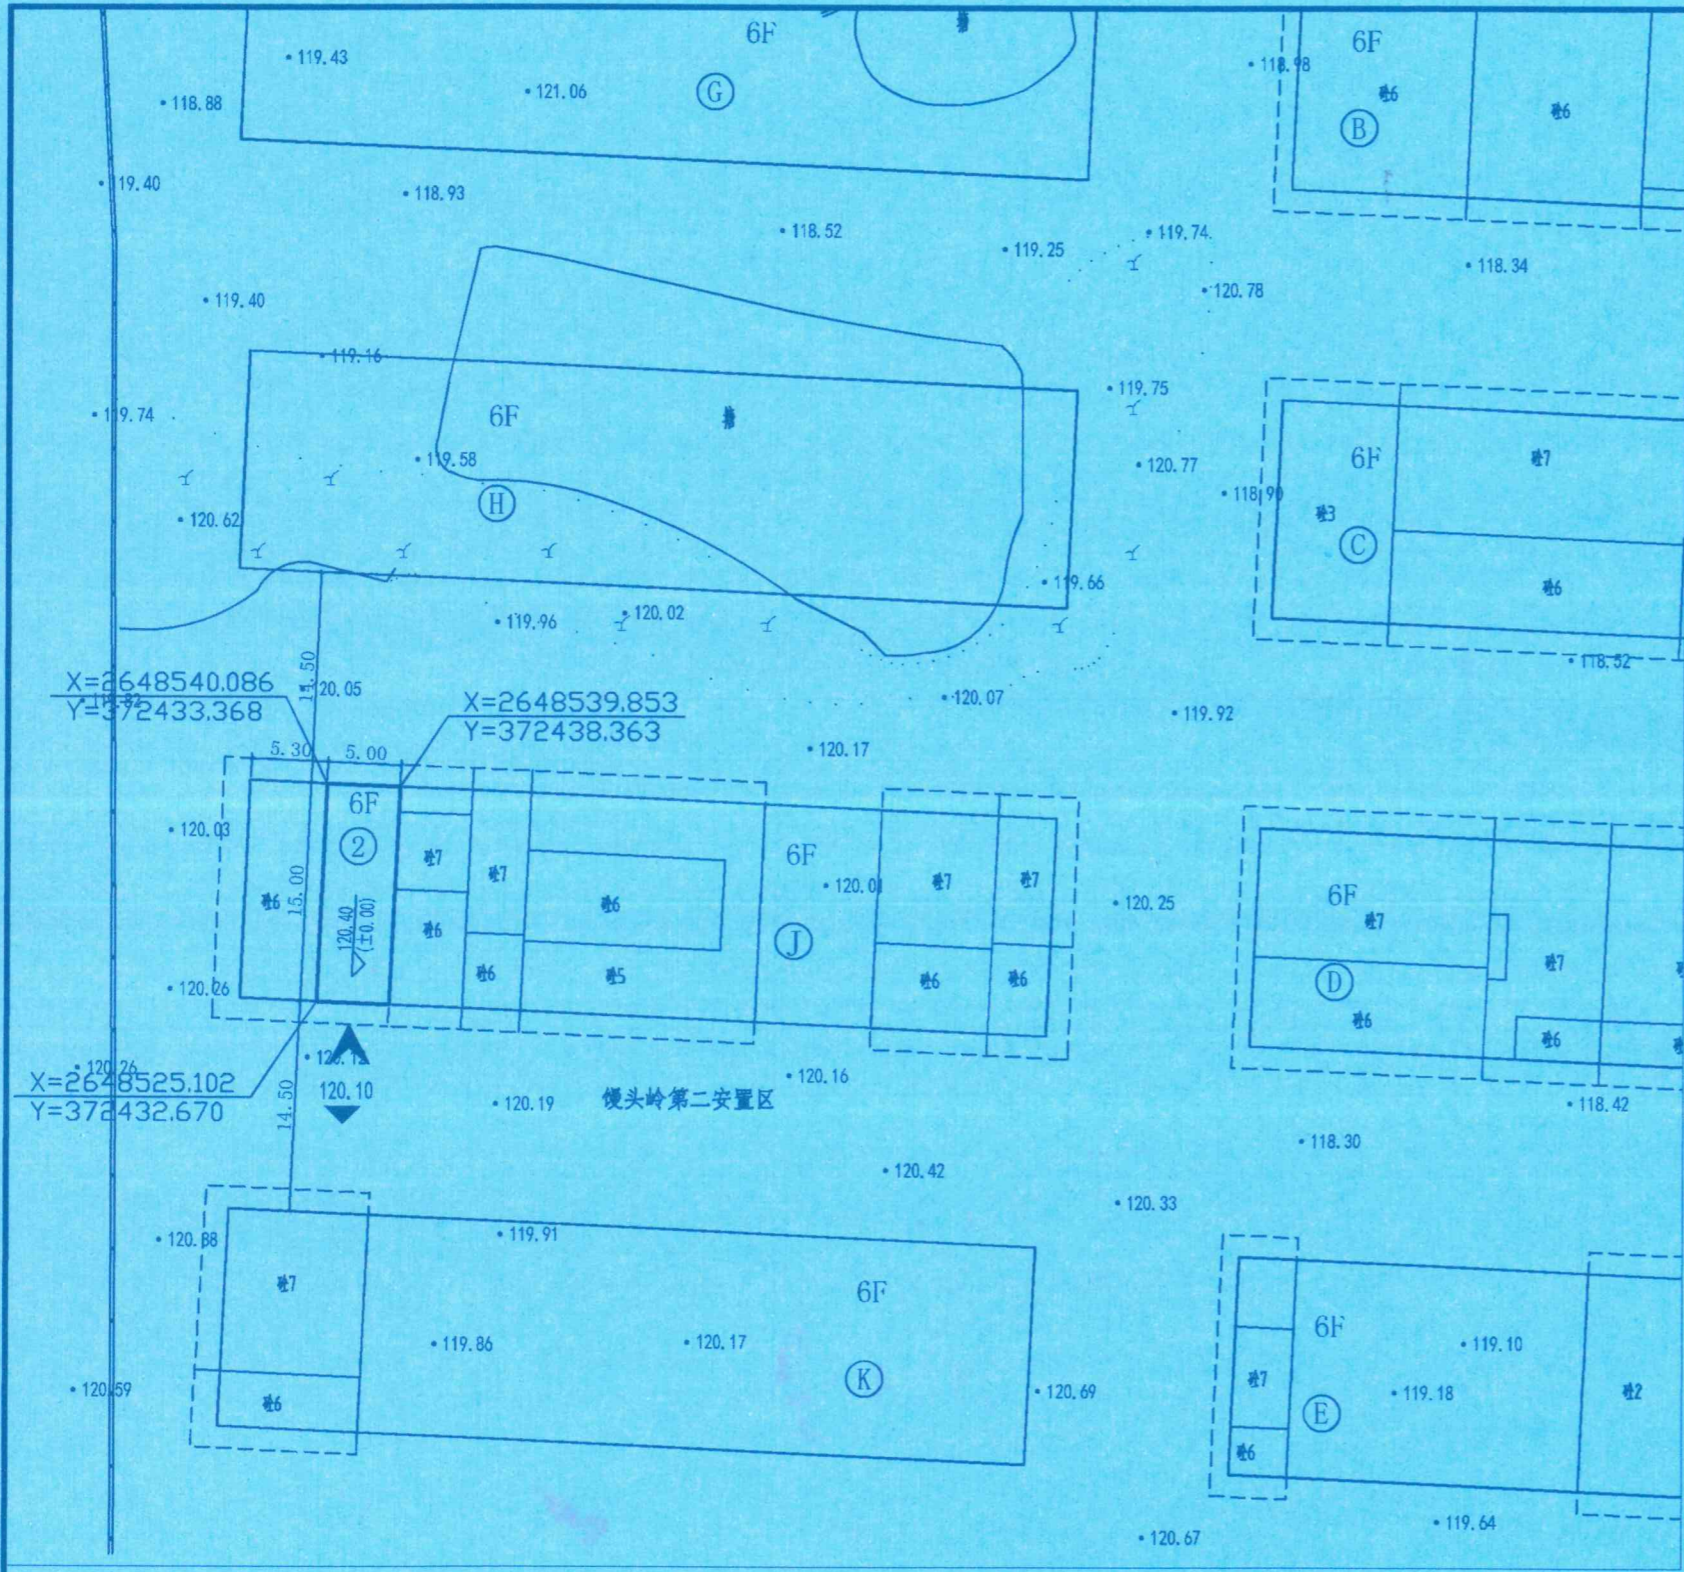

N  
1:500  
图 例

6F	规划建筑	6	现状建筑
120.07	现状标高	120.10	室外场地设计标高
120.40 (±0.00)	室内设计标高		建筑出入口

说明:

1. 本图采用2000国家大地坐标系和1985国家高程基准;
2. 本图高程、尺寸、距离标注以“米”为单位, 标注尺寸均为外墙尺寸;
3. 本图规划建筑物的耐火等级设计不得低于二级;
4. J栋2号为郑伟强拟用地规划, 建筑占地面积75.0m<sup>2</sup>, 勘察时已建6层;
5. 未说明部分按国家相关规范执行。