

首辅工程设计有限公司  
ShouFu Engineering Design Co. Ltd  
设计证书编号: A251024117

图纸说明

1. 本图必须加盖本公司出图章方可有效。
2. 图纸版权为首辅工程设计有限公司所有, 未经本允许不得使用本图设计内容。

图纸专用章: (SEAL OF DRAWING ISSUE)

**城市规划编制出图专用章**  
单位名称: 首辅工程设计有限公司  
业务范围: 城市规划编制  
资质证书编号: 川自资规乙字22510101  
有效期至: 2027年11月09日

建设单位 Client  
邓坤良

工程名称 PROJECT NAME


水寨镇华新横街邓坤良用地规划总平面图

项目负责人 PROJECT LEADER	谢果	
专业负责人 DIVISION CHIEF	谢果	
审定 APPROVED BY	施大业	
审核 CHECKED BY	王明胜	
校对 PROOFREAD BY	郑小燕	
设计 DESIGNED BY	叶丹	
制图 DRAW BY	叶丹	

图纸名称 DRAWING TITLE

规划总平面图

设计阶段 DESIGN PHASE	规划	图别 Dwg. CATEGORY	规划
日期 DATE	2024.3	比例 SCALE	1:500
图号 Dwg. NO.	SZ0318		

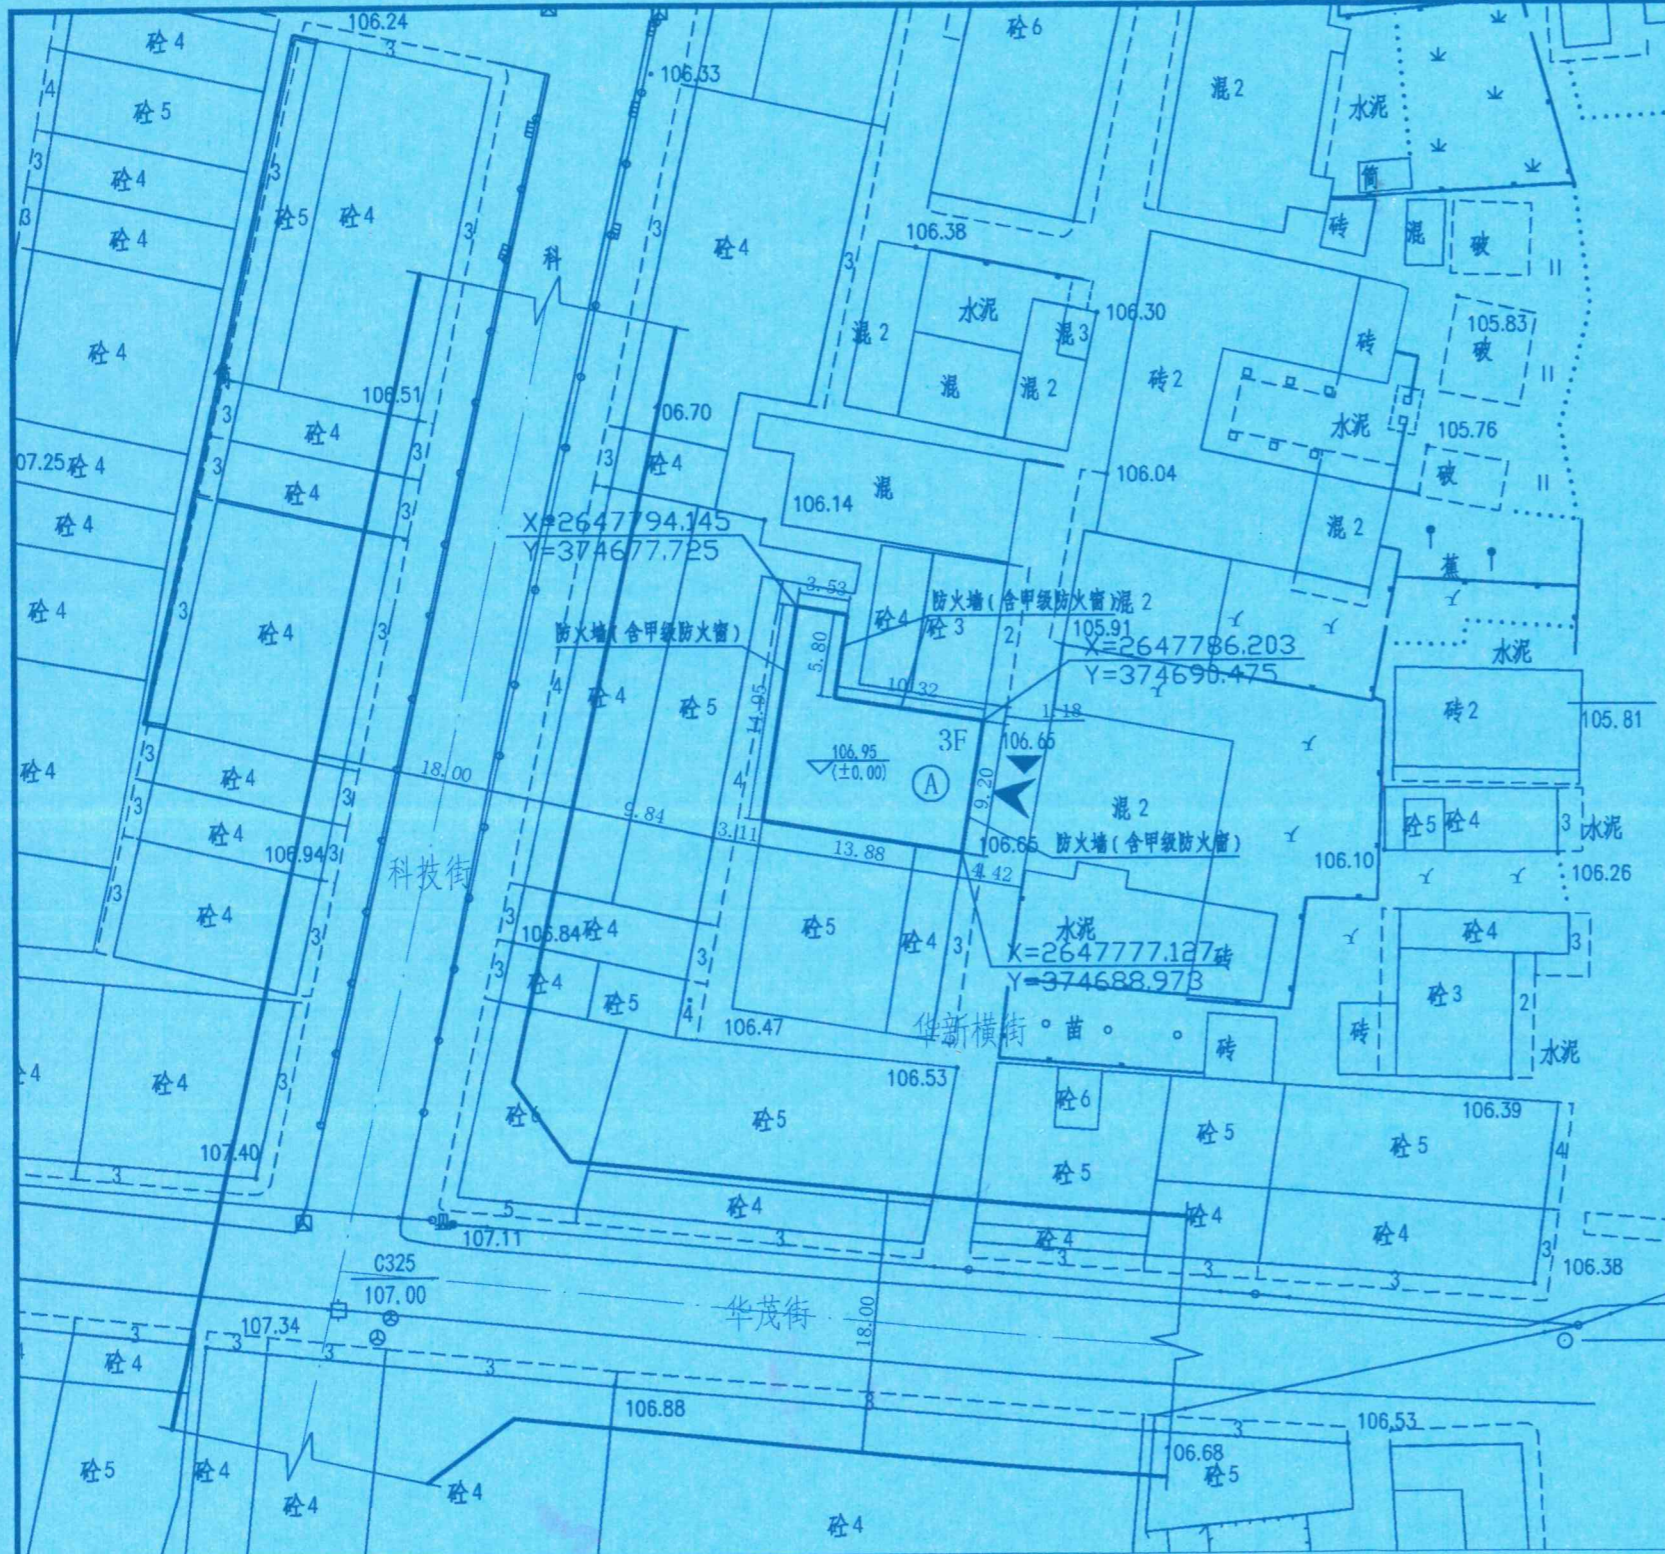

- 规划建筑
- 现状标高
- 室内设计标高
- 建筑出入口
- 室外场地设计标高
- 现状建筑
- 规划道路

说明:

1. 本图采用2000国家大地坐标系和1985国家高程基准;
2. 本图高程、尺寸、距离标注以“米”为单位, 标注尺寸均为外墙尺寸;
3. 本图规划建筑物的耐火等级设计不得低于二级;
4. A为邓坤良用地规划, 建筑占地面积148.0m<sup>2</sup>, 勘察时已建3层;
5. 未说明部分按国家相关规范执行。