

首辅工程设计有限公司
ShouFu Engineering Design Co. Ltd
设计证书编号: A251024117

图纸说明

1. 本图必须加盖本公司出图章方可有效。
2. 图纸版权为首辅工程设计有限公司所有, 未经本允许不得使用本图设计内容。

图纸专用章: (SEAL OF DRAWING ISSUE)

城市规划编制出图专用章
单位名称: 首辅工程设计有限公司
业务范围: 城市规划编制
资质证书编号: 川自资规乙字22510101
有效期至: 2027年11月09日

建设单位 Client
周水香

工程名称 PROJECT NAME
水寨镇黄井安置区一期周水香
拟用地规划总平面图

项目负责人 PROJECT LEADER	谢 果	谢 果
专业负责人 DIVISION CHIEF	谢 果	谢 果
审 定 APPROVED BY	施大业	施大业
审 核 CHECKED BY	王明胜	王明胜
校 对 PROOFREAD BY	郑小燕	郑小燕
设 计 DESIGNED BY	叶 丹	叶 丹
制 图 DRAW BY	叶 丹	叶 丹

图纸名称 DRAWING TITLE

规划总平面图

设计阶段 DESIGN PHASE	规 划	图 别 DWG. CATEGORY	规 划
时 期 DATE	2024.3	比 例 SCALE	1:500
图 号 DWG. NO.	SZ03111		

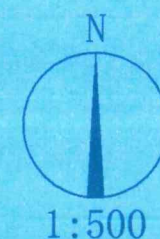
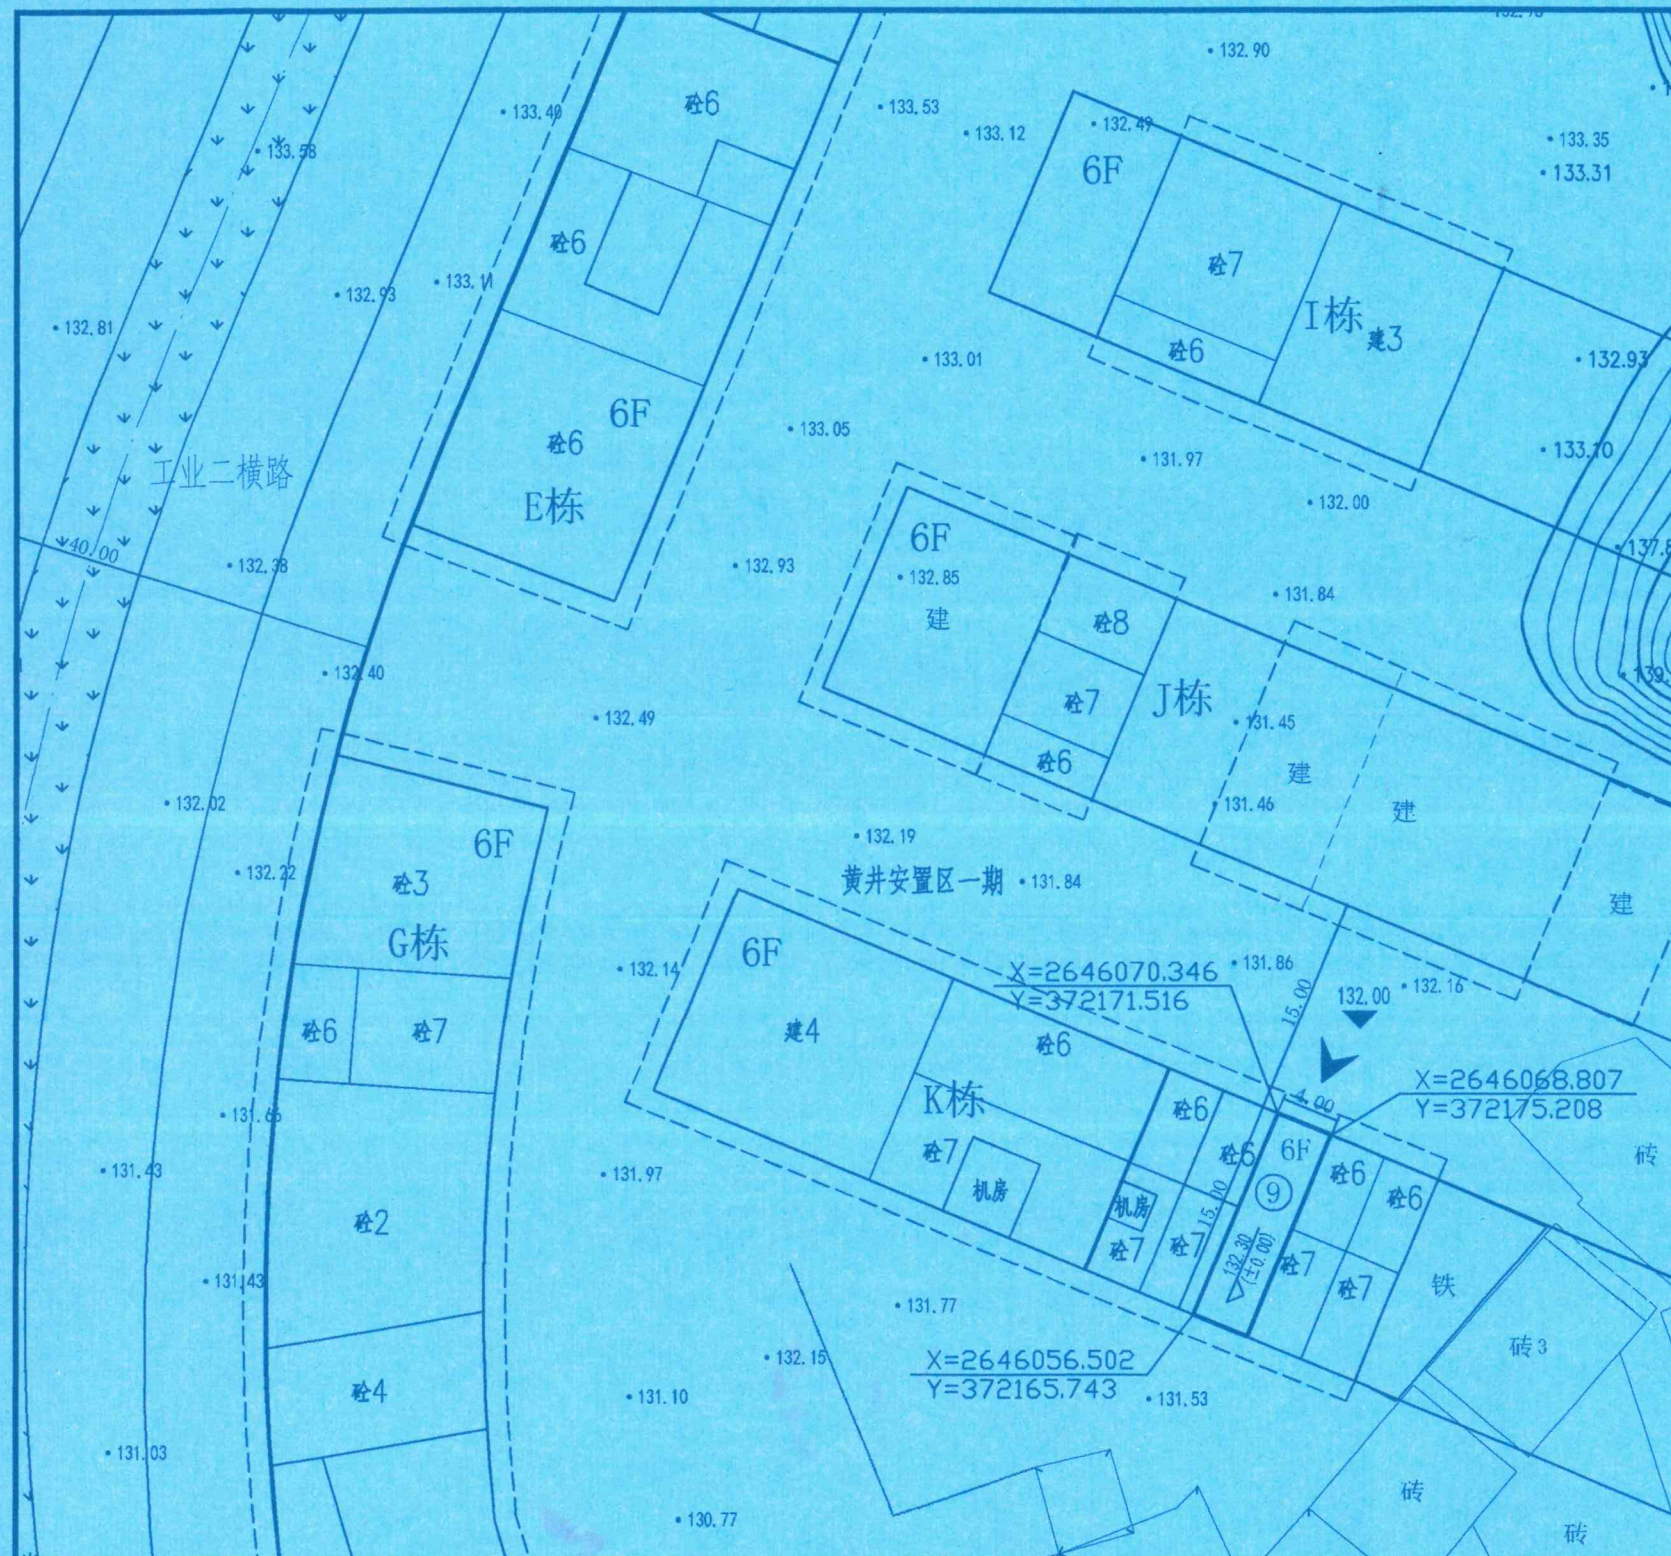


图 例

[6F] 规划建筑	[6] 现状建筑
[132.00] 现状标高	[] 规划道路
[132.30 (±0.00)] 室内设计标高	[132.00] 室外场地设计标高
[<] 建筑出入口	

说明:

1. 本图依据梅州市航飞测绘工程有限公司提供的地形图进行规划设计;
2. 本图采用2000国家大地坐标系和1985国家高程基准;
3. 本图高程、尺寸、距离标注以“米”为单位, 标注尺寸均为外墙尺寸;
4. 本图规划建筑物的耐火等级设计不得低于二级;
5. K栋9号为周水香拟用地规划, 建筑占地面积60.0m², 勘察时已建6层;
6. 未说明部分按国家相关规范执行。