
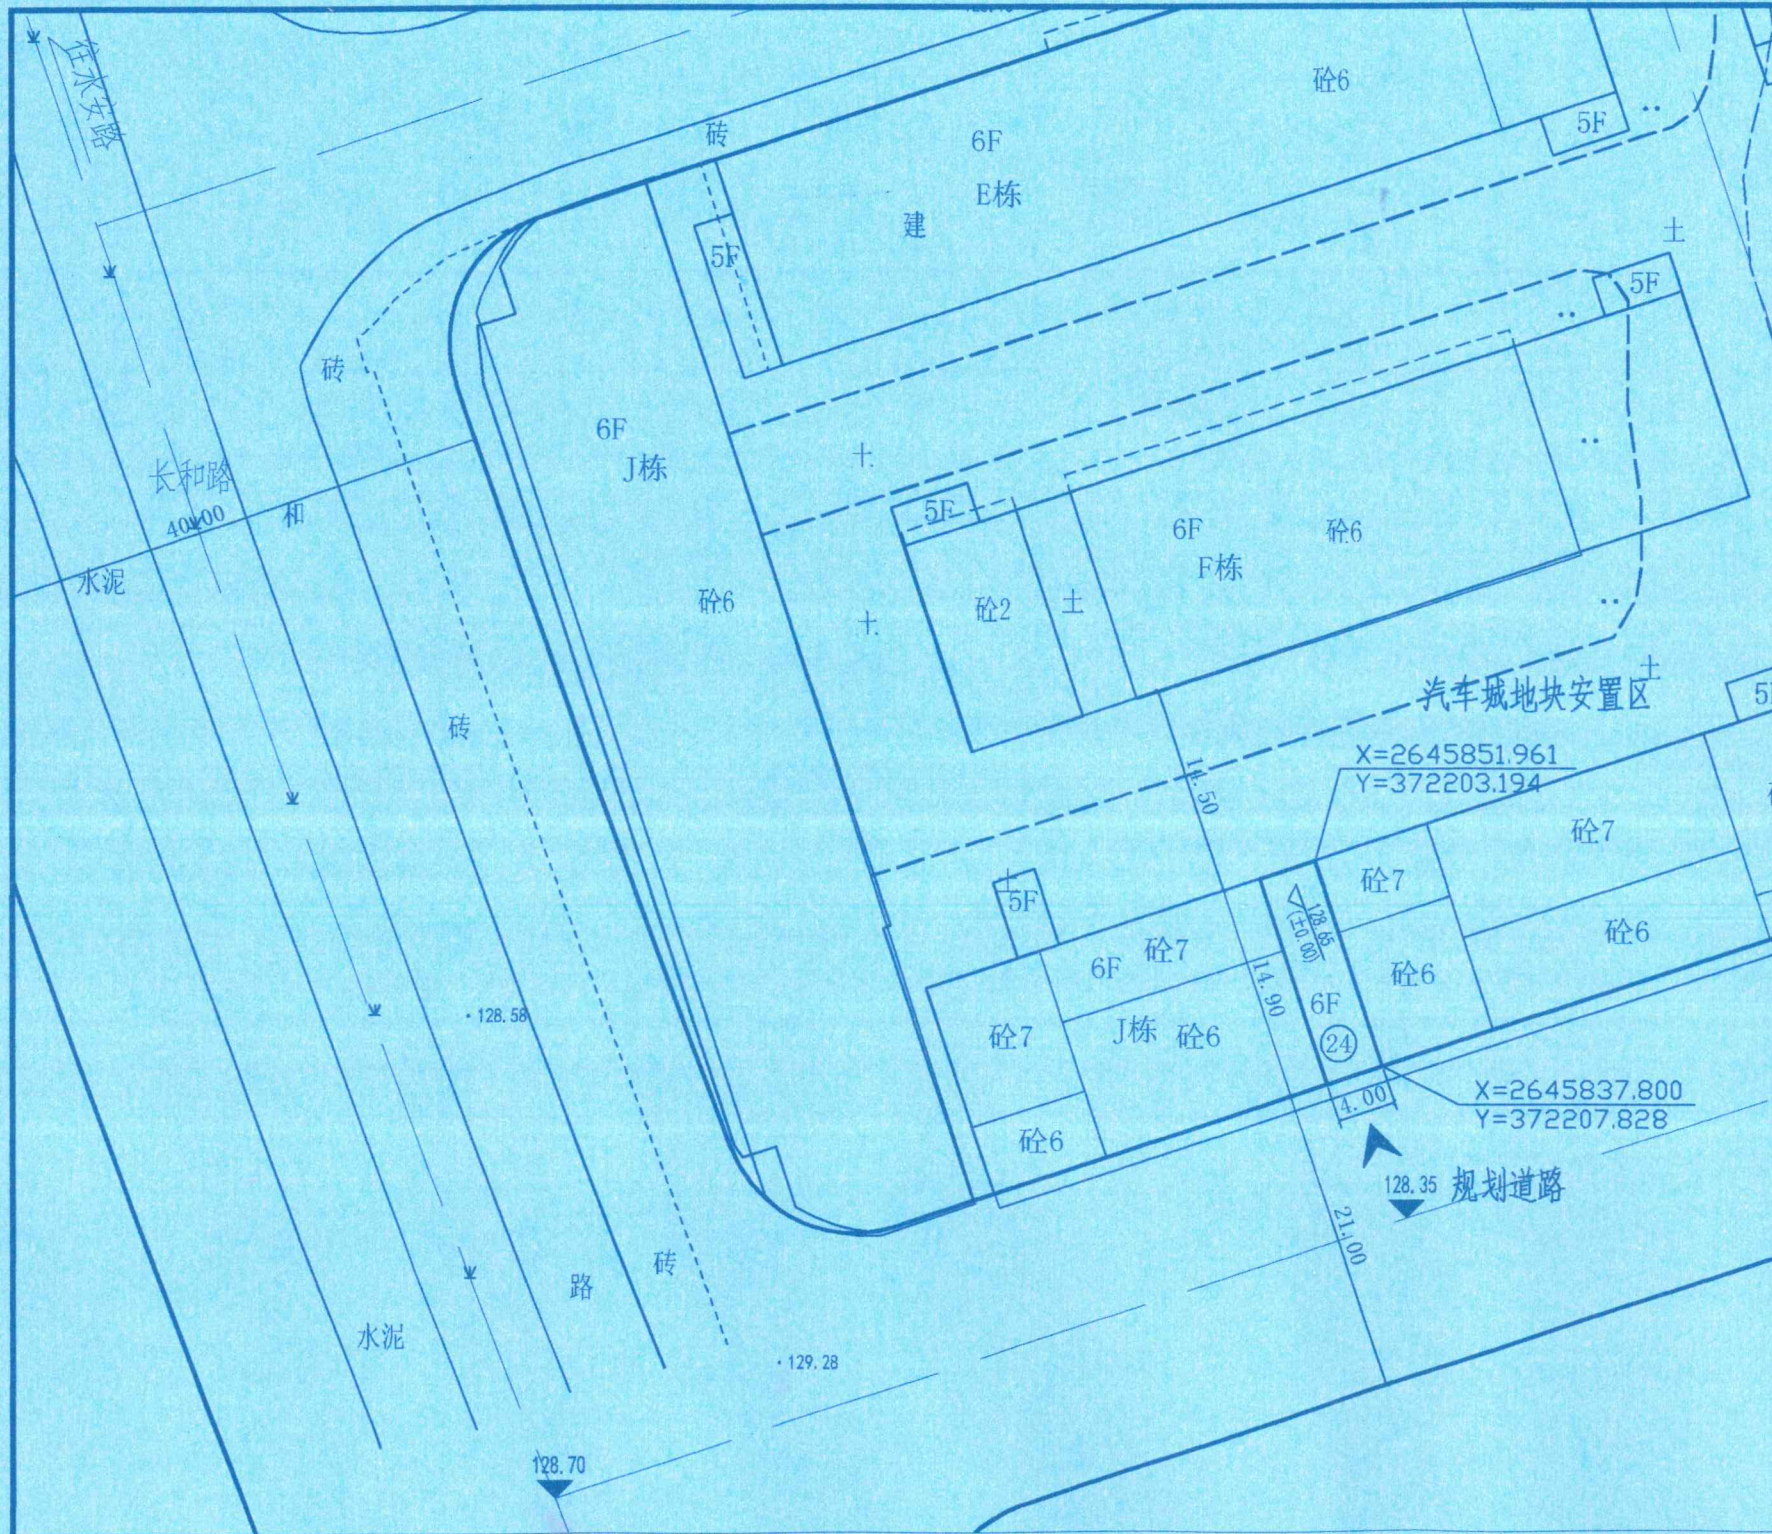


图例

- 6F 规划建筑 6 现状建筑
- 128.58 现状标高 规划道路
- 128.65 (±0.00) 室内设计标高 建筑出入口
- 128.35 室外场地设计标高

说明:

- 1、本图依据梅州市富华测绘有限公司提供的地形图进行规划设计;
- 2、本图采用2000国家大地坐标系和1985国家高程基准;
- 3、本图高程、尺寸、距离标注以“米”为单位,标注尺寸均为外墙尺寸;
- 4、本图规划建筑物的耐火等级设计不得低于二级;
- 5、J栋24号为周爱香拟用地规划,建筑占地面积59.6m²,勘察时已建6层;
- 6、未说明部分按国家相关规范执行。

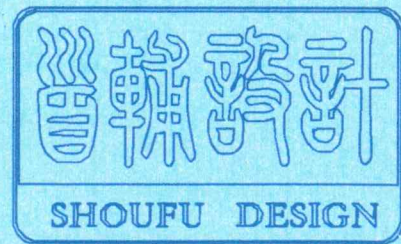

首辅工程设计有限公司
ShouFu Engineering Design Co. Ltd
设计证书编号: A251024117

图纸说明

1. 本图必须加盖本公司出图章方可有效。
2. 图纸版权为首辅工程设计有限公司所有,未经本允许不得使用本图设计内容。

图纸专用章: (SEAL OF DRAWING ISSUE)
城市规划编制出图专用章
单位名称: 首辅工程设计有限公司
业务范围: 城市规划编制
资质证书编号: 川自资规乙字22510101
有效期至: 2027年11月09日

建设单位 Client
周爱香

工程名称 PROJECT NAME
琴江新城汽车城地块安置区周爱香
拟用地规划总平面图

项目负责人 PROJECT LEADER	谢 果	谢 果
专业负责人 DIVISION CHIEF	谢 果	谢 果
审 定 APPROVED BY	施大业	施大业
审 核 CHECKED BY	王明胜	王明胜
校 对 PROOFREAD BY	郑小燕	郑小燕
设 计 DESIGNED BY	叶 丹	叶 丹
制 图 DRAW BY	叶 丹	叶 丹

图纸名称 DRAWING TITLE
规划总平面图

设计阶段 DESIGN PHASE	规 划	图 别 DWG. CATEGORY	规 划
日 期 DATE	2024.9	比 例 SCALE	1:500
图 号 DWG. NO.	SZ0925		