

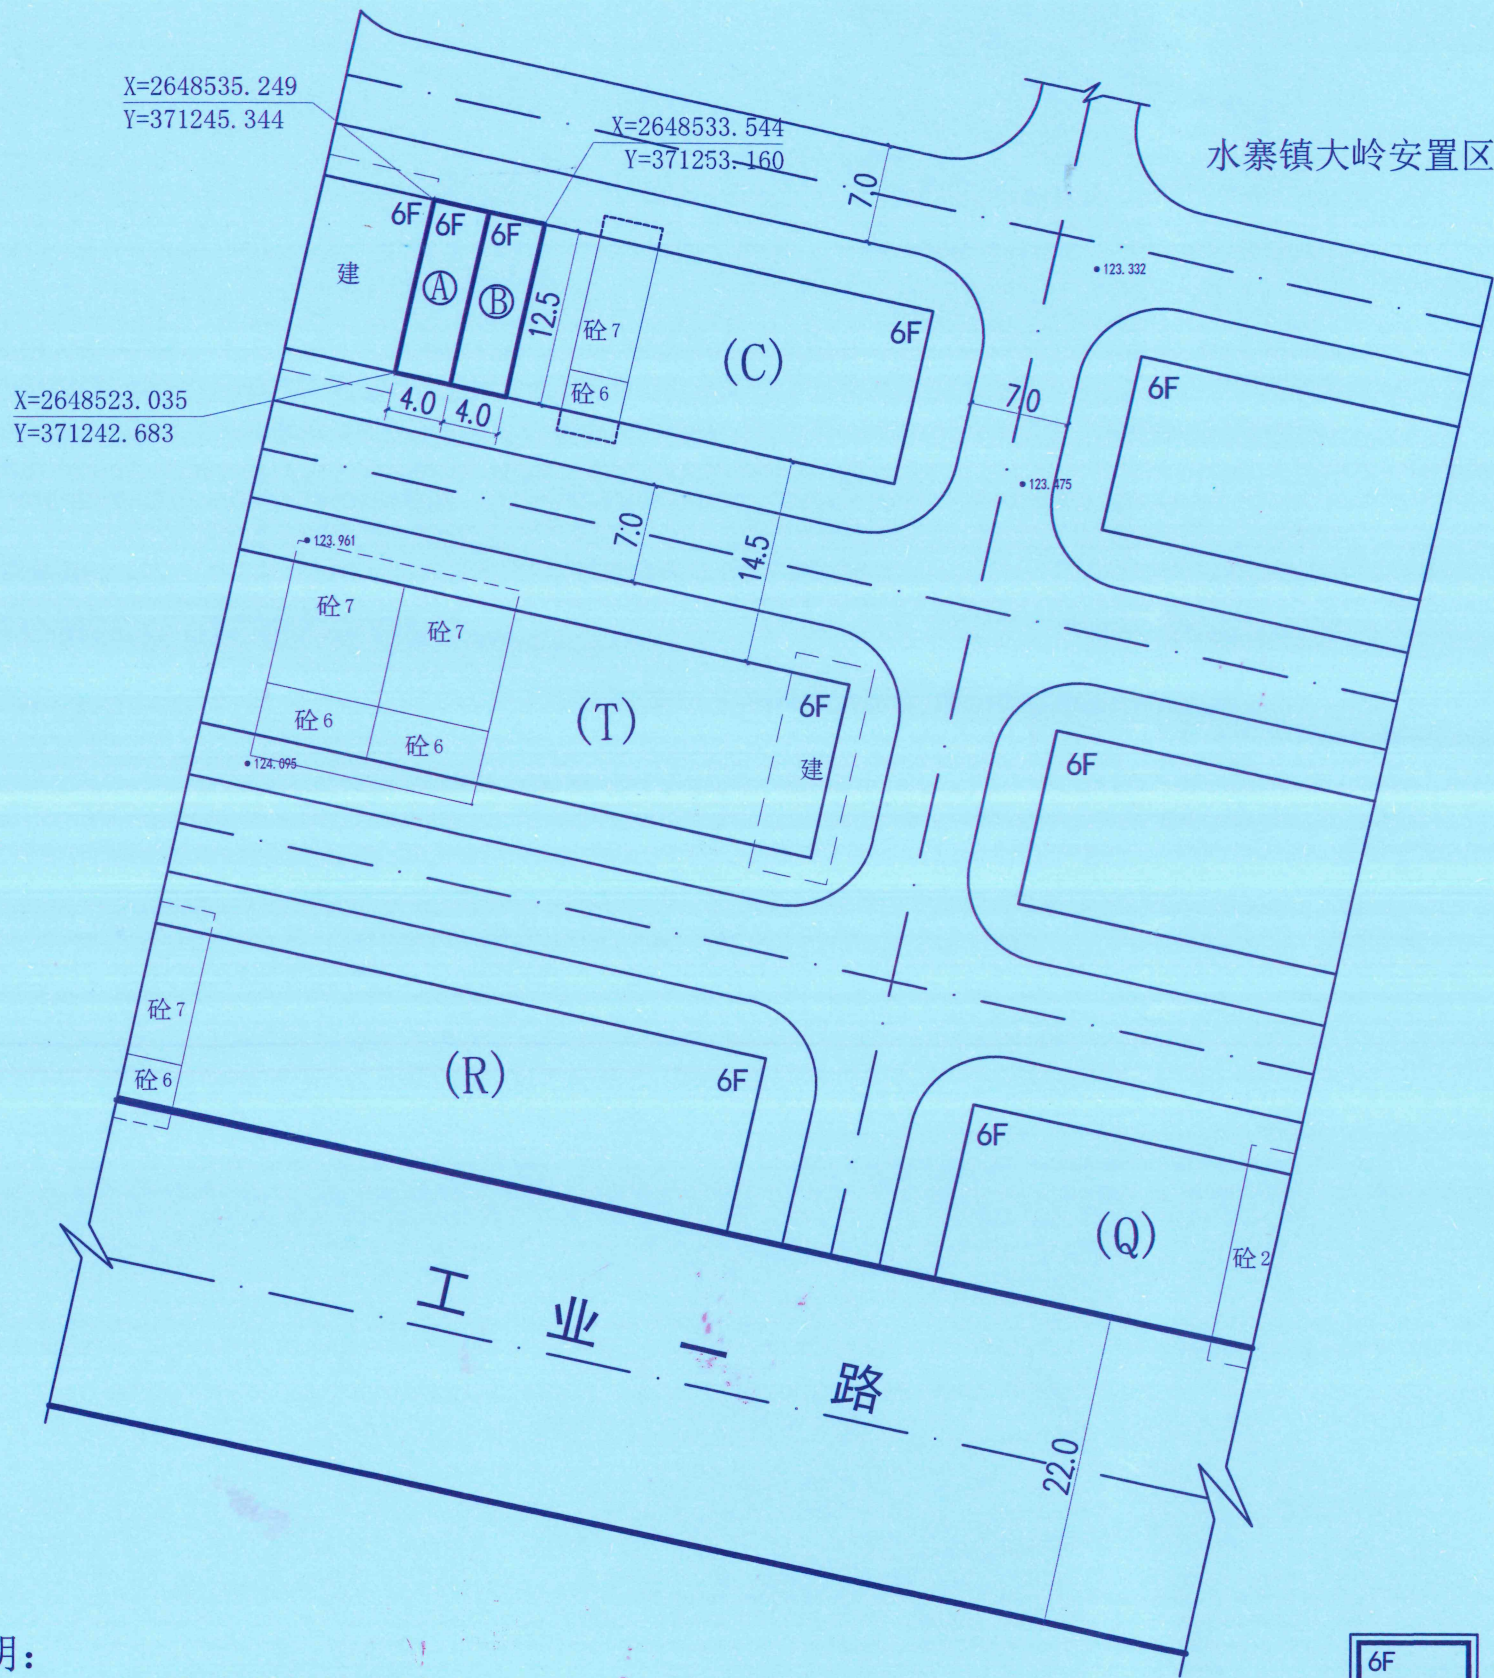
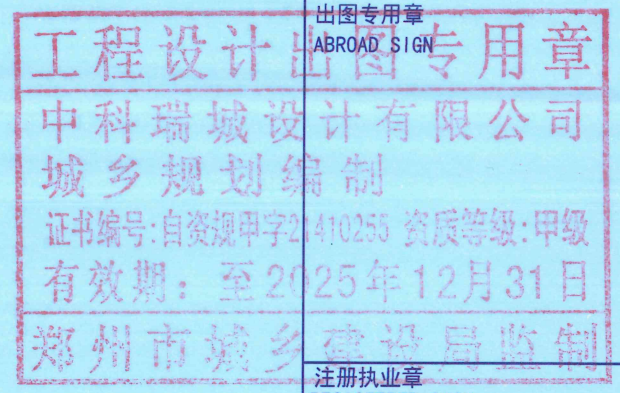


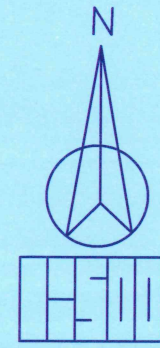

- 说明:
- 1、A为刘相云拟用地规划。
 - 2、B为吴国祥拟用地规划。
 - 3、室内标高比道路标高高0.3M。
 - 4、本图坐标为2000国家大地坐标系，高程为1985国家高程基准。

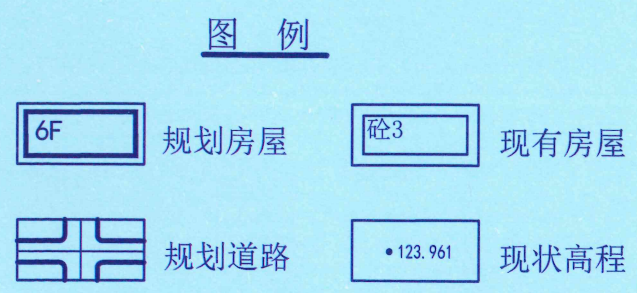

会 签 COORDINATION			
建设单位 CLIENT		 中科瑞城设计有限公司 城乡规划编制甲级 证书编号：自资规甲字21410255	
备 注 DESCRIPTIONS			
出图专用章 ABROAD SIGN			
设计有限公司 编制 21410255 资质等级:甲级 2025年12月31日 建设局监制			
注册执业章 REGISTERED SIGN			
建设单位 CLIENT			
刘相云、吴国祥			
工程名称 PROJECT			
五华县水寨镇刘相云和吴国祥 拟用地规划(大岭安置区)总平面图			
审 定 APPROVED BY	池 岩		
审 核 EXAMINED BY	姚维勉		
项目负责人 CAPTAIN	王红根		
专业负责人 CHIEF ENCL.	姚维勉		
校 对 CHECKED BY	王红根		
设 计 DESIGNED BY	曾文辉		
制 图 DRAWN BY	曾文辉		
图 名 TITLE			
总平面图			
工程编号 PROJECT No.	ZTMZ-006	版 次 号 EDITION No.	01
专 业 DISCIPLINES	规划	设计阶段 DESIGN STATUS	规划报批
日 期 DATE	2024.11	比 例 SCALE	1:500
图 号 DRAWING No.	ZT-01	图纸数量 TOTAL	1