

首辅工程设计有限公司
ShouFu Engineering Design Co. Ltd
设计证书编号: A251024117

图纸说明

- 本图必须加盖本公司出图章方可有效。
- 图纸版权为首辅工程设计有限公司所有, 未经本允许不得使用本图设计内容。

图纸专用章: (SEAL OF DRAWING ISSUEE)

城市规划编制出图专用章
单位名称: 首辅工程设计有限公司
业务范围: 城市规划编制
资质证书编号: 川自资规乙字22510101
有效期至: 2027年11月09日

建设单位 Client
杨建祥

工程名称 PROJECT NAME
水寨镇棚户区改造一期安置区杨建祥
拟用地规划总平面图

项目负责人 PROJECT LEADER	谢 果	谢 果
专业负责人 DIVISION CHIEF	谢 果	谢 果
审 定 APPROVED BY	施大业	施大业
审 核 CHECKED BY	王明胜	王明胜
校 对 PROOFREAD BY	郑小燕	郑小燕
设 计 DESIGNED BY	叶 丹	叶 丹
制 图 DRAW BY	叶 丹	叶 丹

图纸名称 DRAWING TITLE

规划总平面图

设计阶段 DESIGN PHASE	规 划	图 别 DWG. CATEGORY	规 划
日 期 DATE	2024.12	比 例 SCALE	1: 500
图 号 DWG. NO.	SZ01109		

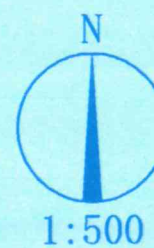
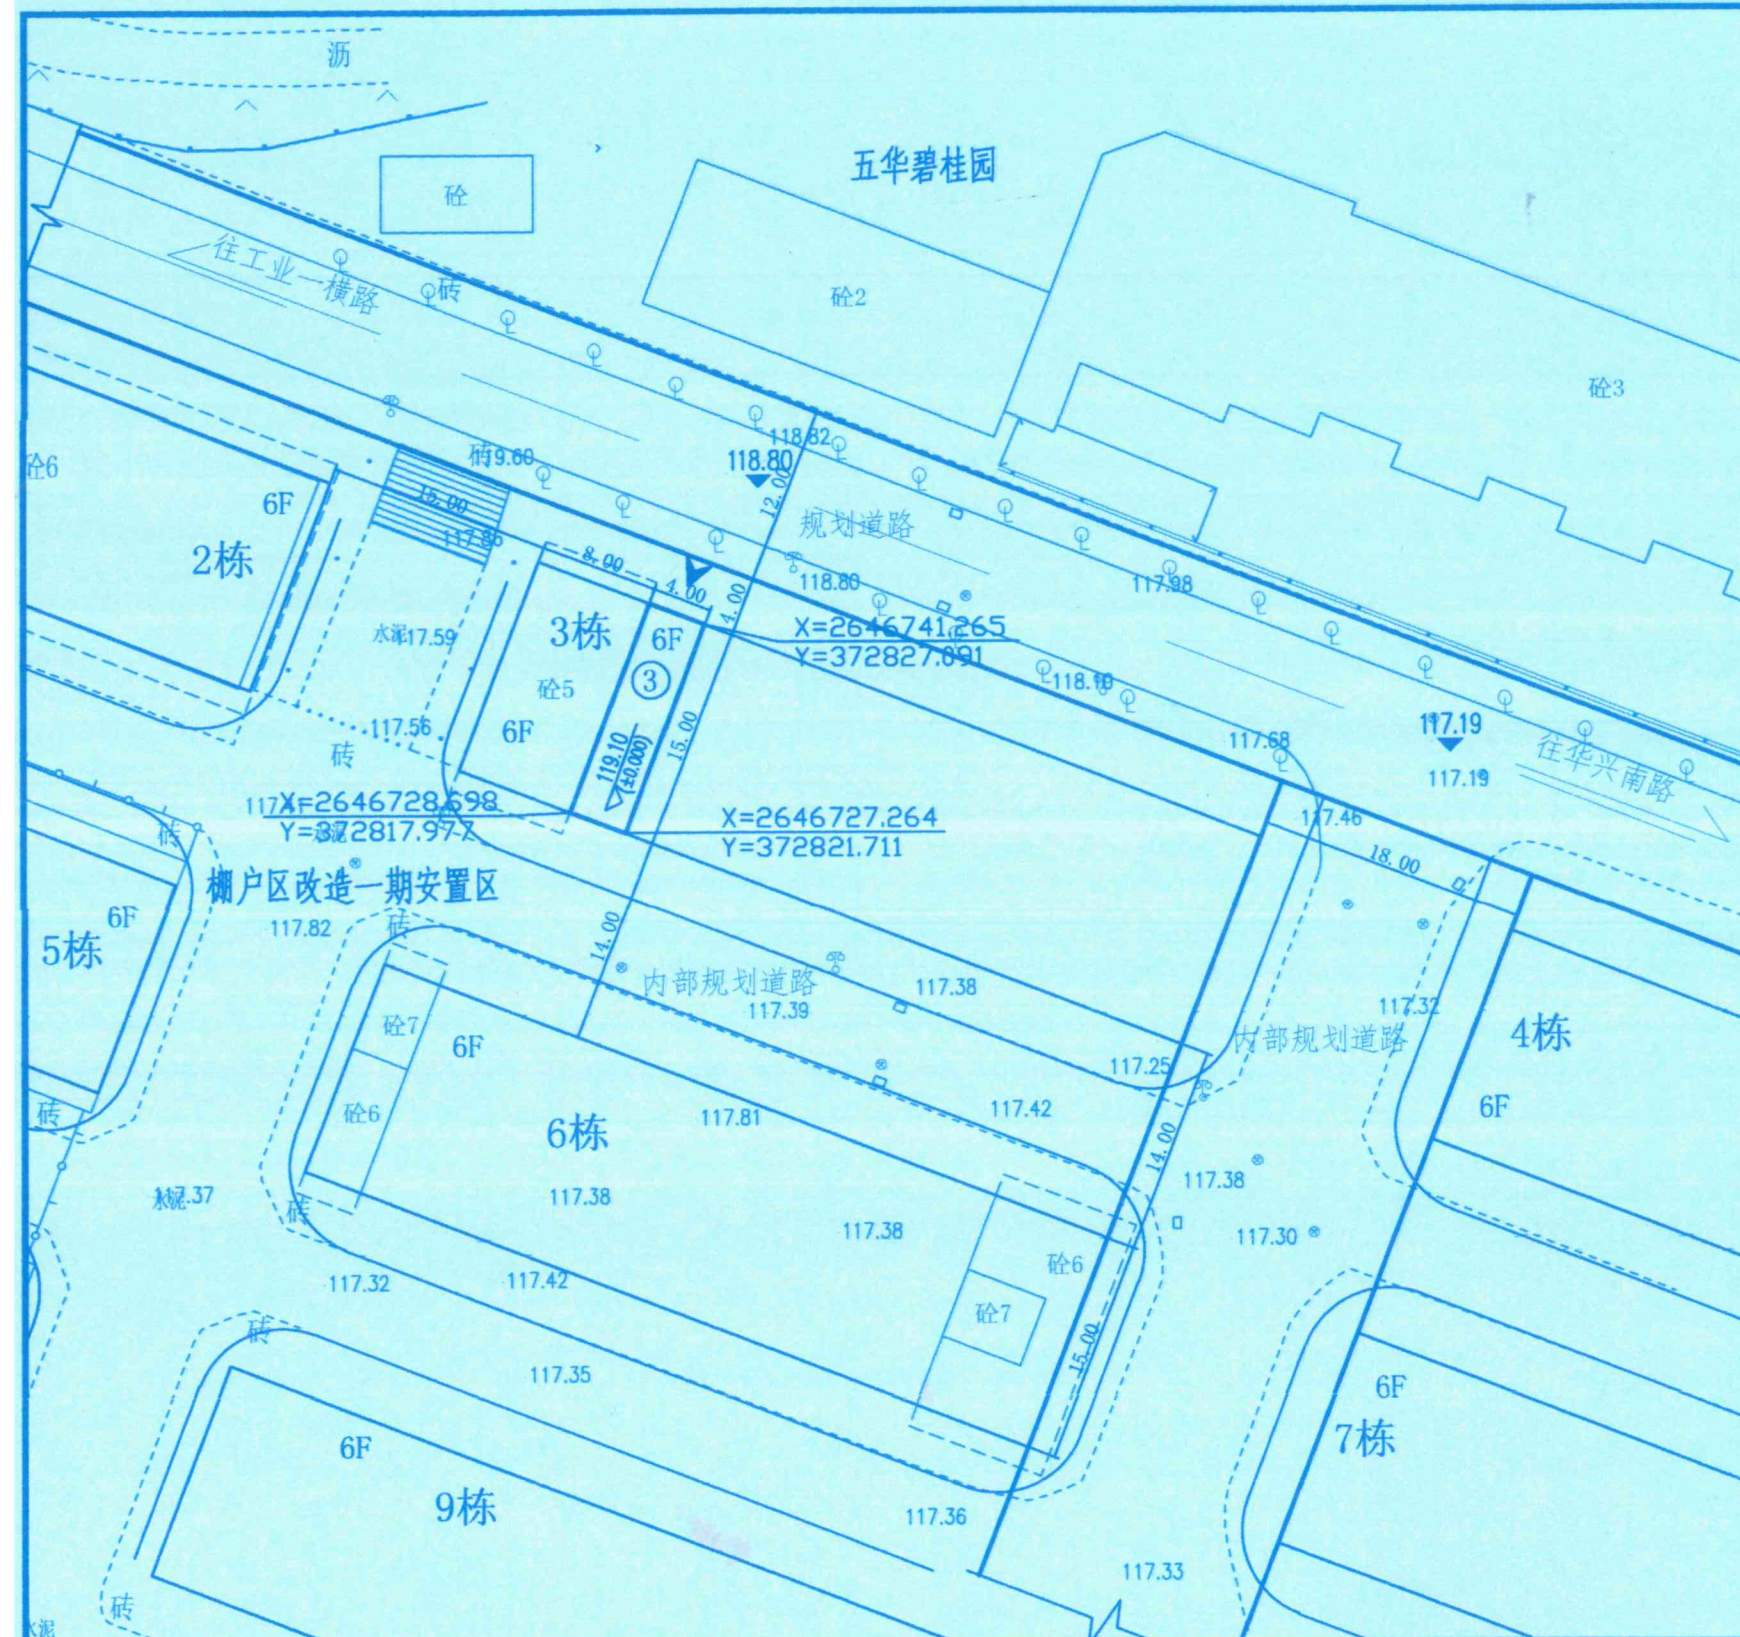


图 例

- | | | | |
|--------------------|--------------|-------|------|
| 6F | 规划建筑 | 砼6 | 现状建筑 |
| -117.30 | 现状标高 | 规划道路 | |
| 118.80
(±0.000) | 室内设计标高 | 建筑出入口 | |
| 119.10 | 室外场地
设计标高 | | |

说明:

- 本图采用2000国家大地坐标系和1985国家高程基准;
- 本图高程、尺寸、距离标注以“米”为单位, 标注尺寸均为外墙尺寸;
- 本图规划建筑物的耐火等级设计不得低于二级;
- 3栋3号为杨建祥拟用地规划, 建筑占地面积60.0m²。
- 未说明部分按国家相关规范执行。