
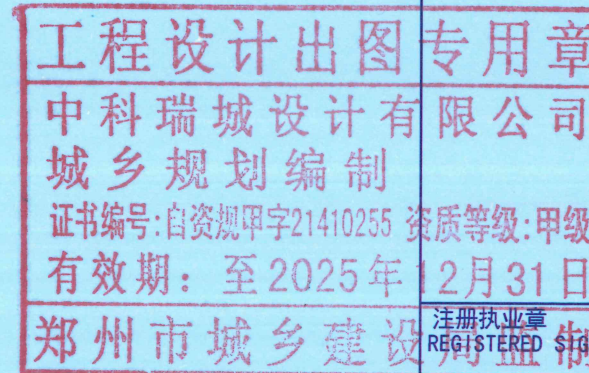
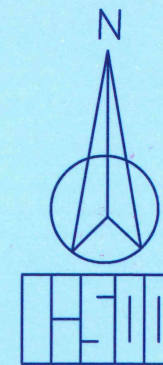


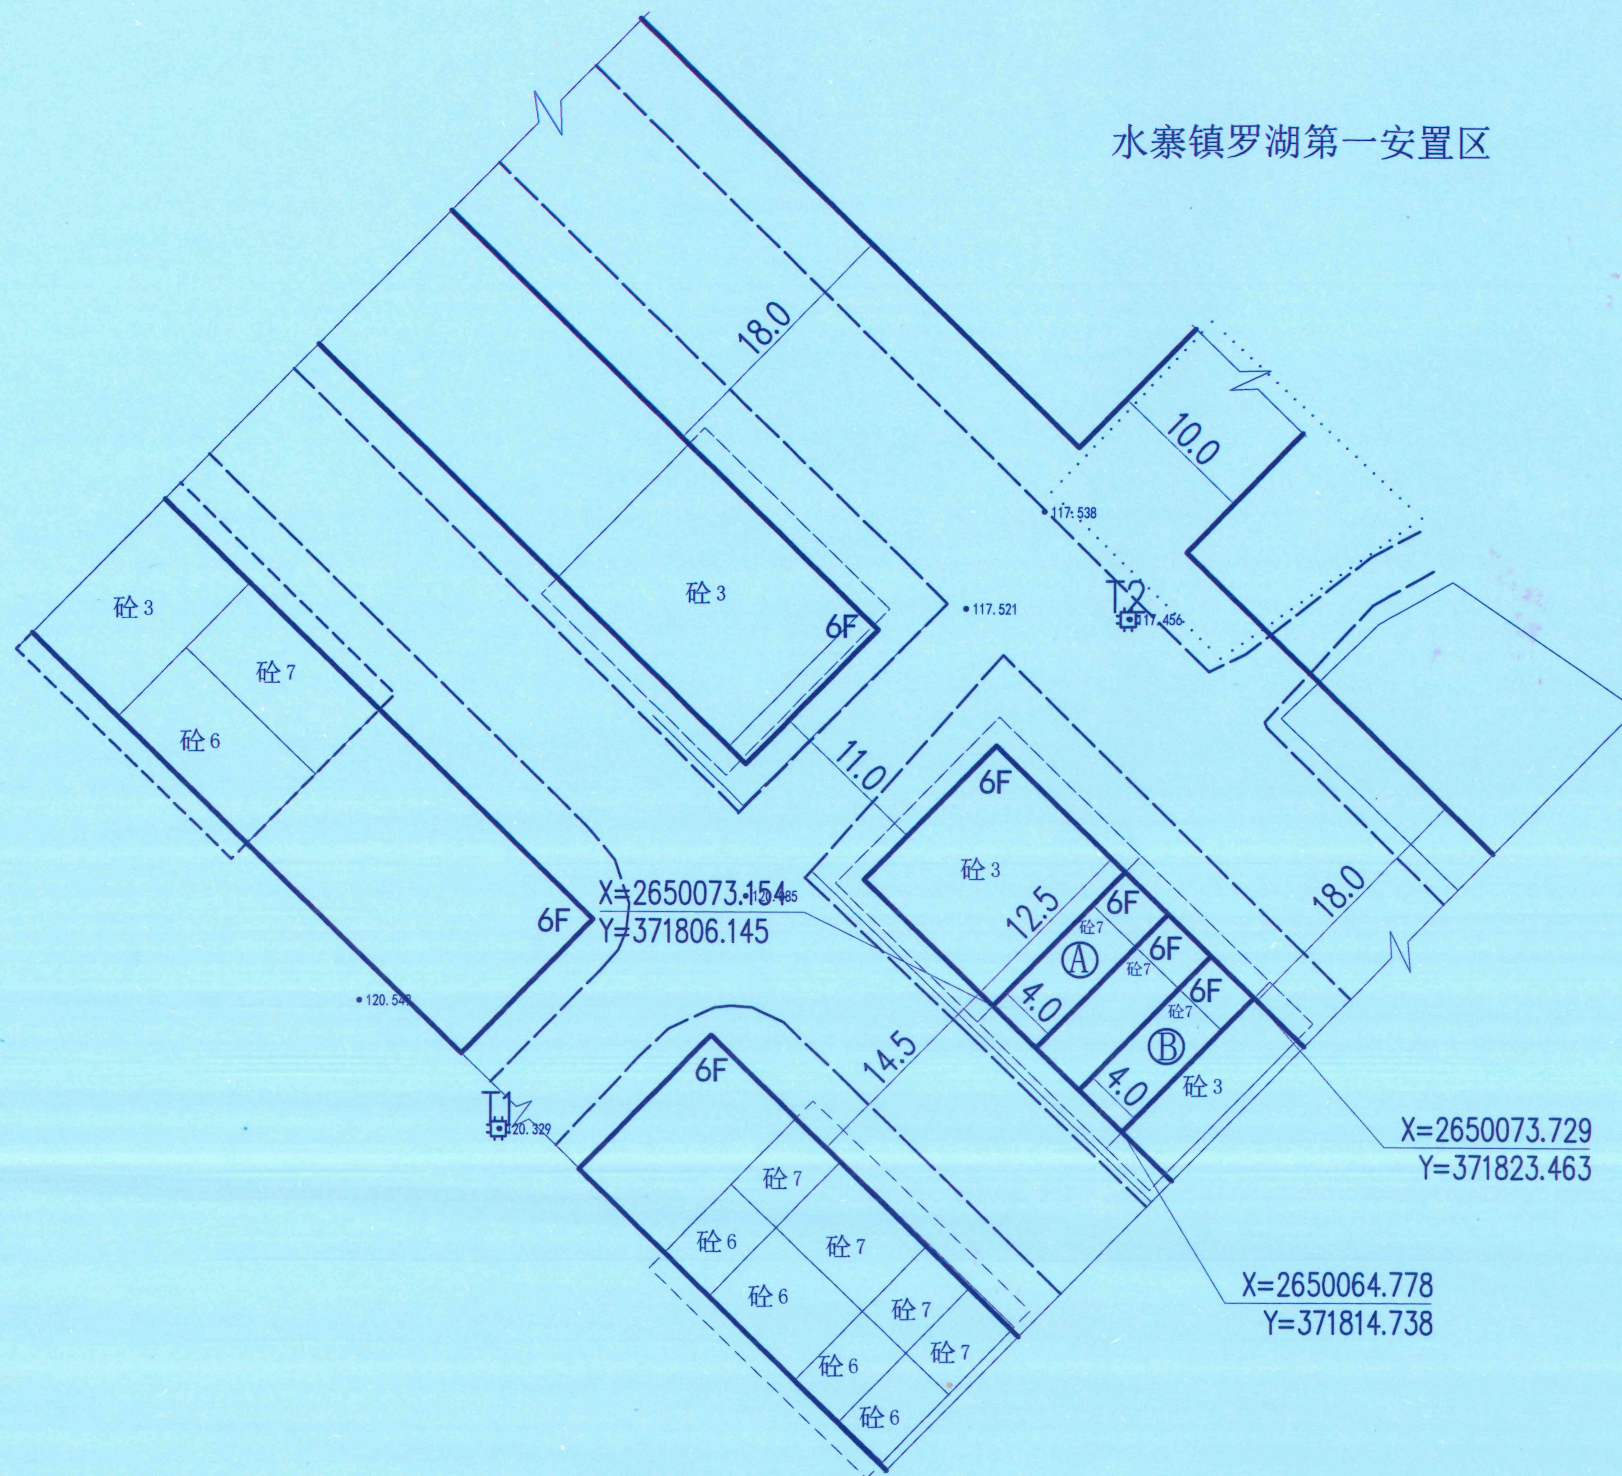

说明:

- 1、A为李定灵、叶旭华拟用地规划。(测绘时已建6.5层)
- 2、B为李振城、李振优拟用地规划。(测绘时已建6.5层)
- 3、室内标高比道路标高高0.3M。
- 4、本图坐标为2000国家大地坐标系，高程为1985国家高程基准。

会 签 COORDINATION		
建设单位 CLIENT		
图 中科瑞城设计有限公司 城乡规划编制甲级 证书编号：自资规甲字21410255		
备 注 DESCRIPTIONS		
出图专用章 ABROAD SIGN		
图章 有限公司 资质等级:甲级 12月31日 注册执业章 规划编制		
建设单位 CLIENT 李振城、李定灵、李振城、李振优		
工程名称 PROJECT 五华县水寨镇李定灵、叶旭华和李振城、李振优拟用地规划总平面图		
审 定 APPROVED BY	池岩	池岩
审 核 EXAMINED BY	姚维勉	姚维勉
项目负责人	王红根	王红根
专业负责人 CHIEF ENGL.	姚维勉	姚维勉
校 对 CHECKED BY	王红根	王红根
设 计 DESIGNED BY	曾文辉	曾文辉
制 图 DRAWN BY	曾文辉	曾文辉
图 名 TITLE 总平面图		
工程编号 PROJECT No.	ZTMZ-009	版 次 号 EDITION No. 01
专 业 DISCIPLINES	规划	设计阶段 DESIGN STATUS 规划报批
日 期	2024.12	比 例 SCALE 1:500
图 号 DRAWING No.	ZT-01	图纸数量 TOTAL 1