


图例

- 图例
- 6F 规划建筑
 - 现状建筑
 - 108.27 现状标高
 - 规划道路
 - 108.26 (±0.000) 室内设计标高
 - 建筑出入口
 - 107.76 室外场地设计标高

说明:

- 1、本图依据广东国创房地产土地评估咨询有限公司提供的地形图进行规划设计;
- 2、本图采用2000国家大地坐标系和1985国家高程基准;
- 3、本图高程、尺寸、距离标注以“米”为单位,标注尺寸均为外墙尺寸;
- 4、本图规划建筑物的耐火等级设计不得低于二级;
- 5、A为曾恒杞用地规划,建筑占地面积118.58m²;
- 6、未说明部分按国家相关规范执行。

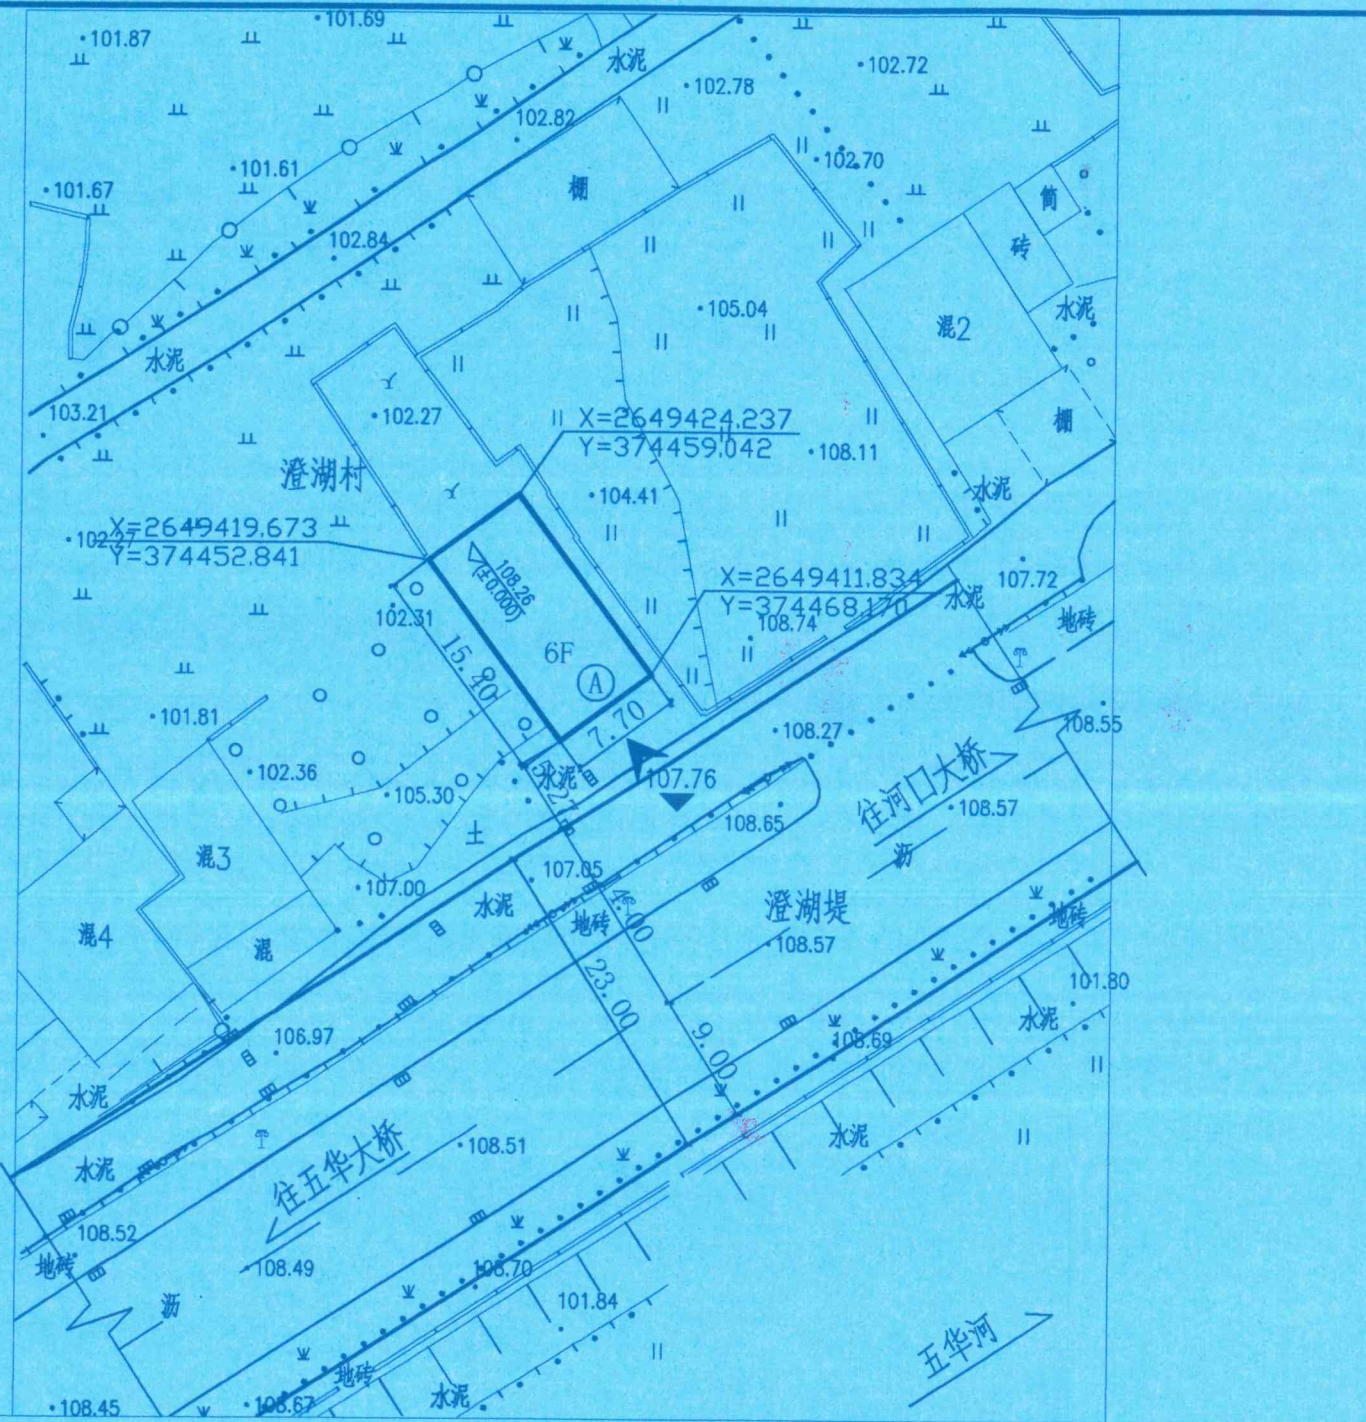

首辅工程设计有限公司
ShouFu Engineering Design Co. Ltd
设计证书编号: A251024117

图纸说明

1. 本图必须加盖本公司出图章方可有效。
2. 图纸版权为首辅工程设计有限公司所有, 未经本允许不得使用本图设计内容。

图纸专用章: (SEAL OF DRAWING ISSUEE)

城市规划编制出图专用章
单位名称: 首辅工程设计有限公司
业务范围: 城市规划编制
资质证书编号: 川自资规乙字22510101
有效期至: 2027年11月09日

建设单位 Client
曾恒杞

工程名称 PROJECT NAME

水寨镇澄湖堤曾恒杞用地规划总平面图

项目负责人 PROJECT LEADER	谢 果	谢 果
专业负责人 DIVISION CHIEF	谢 果	谢 果
审 定 APPROVED BY	施大业	施大业
审 核 CHECKED BY	王明胜	王明胜
校 对 PROOFREAD BY	郑小燕	郑小燕
设 计 DESIGNED BY	叶 丹	叶 丹
制 图 DRAW BY	叶 丹	叶 丹

图纸名称 DRAWING TITLE

规划总平面图

设计阶段 DESIGN PHASE	规 划	图 别 DWG. CATEGORY	规 划
日 期 DATE	2025. 8	比 例 SCALE	1:500
图 号 DWG. NO.	SZ0805		