


# 五华县2021年度第十批次城镇建设用地勘测定界图

单位: m . m<sup>2</sup>

座落:五华县水寨镇七都村

用地面积:7982.54平方米

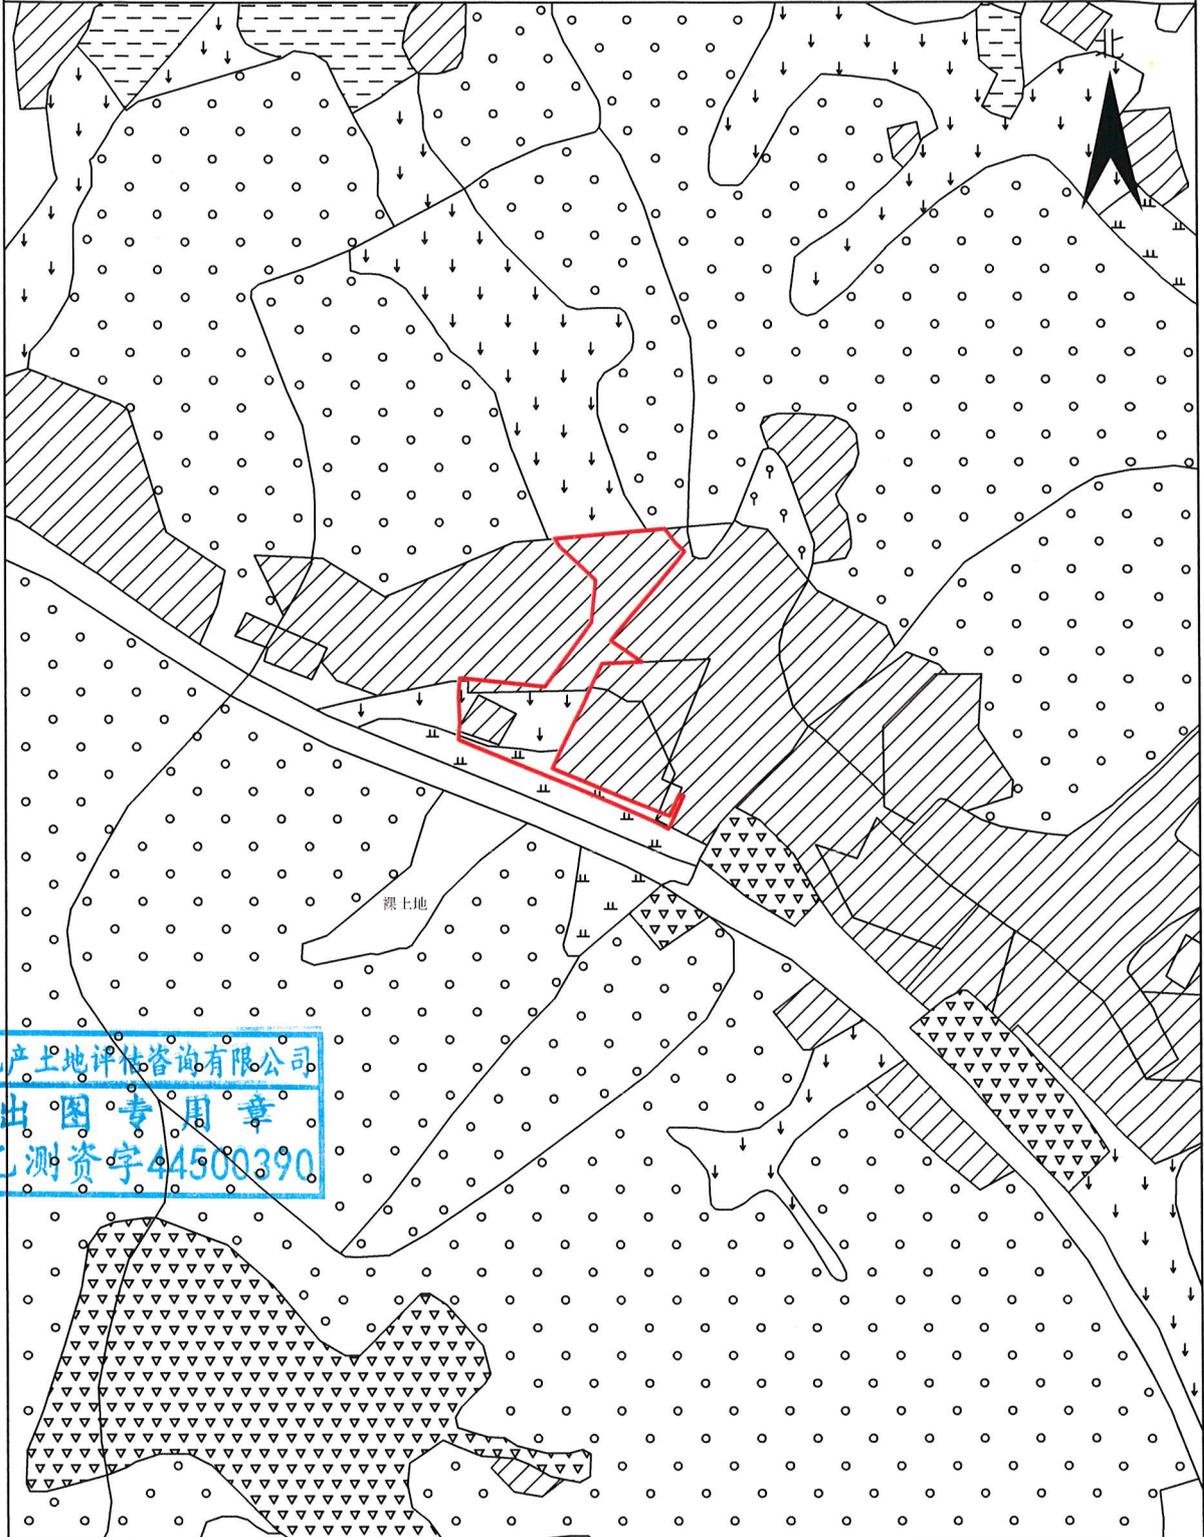

广东国创房地  
地  
产  
土  
地  
评  
估  
咨  
询  
有  
限  
公  
司

广东国创房地产土地评估咨询有限公司  
测绘出图专用章  
证书号:地测资字44500390

测绘编号: GT2021010

测绘日期: 2021年10月14日

审核日期: 2021年10月14日

1:5000

测量员:陈永青 何锋

绘图员:罗威

审核员:李鸿嵘