




五华县2021年度第八批次城镇建设用地图

单位: m . m²

座落:五华县河东镇赛洞村

用地面积:6647.75平方米

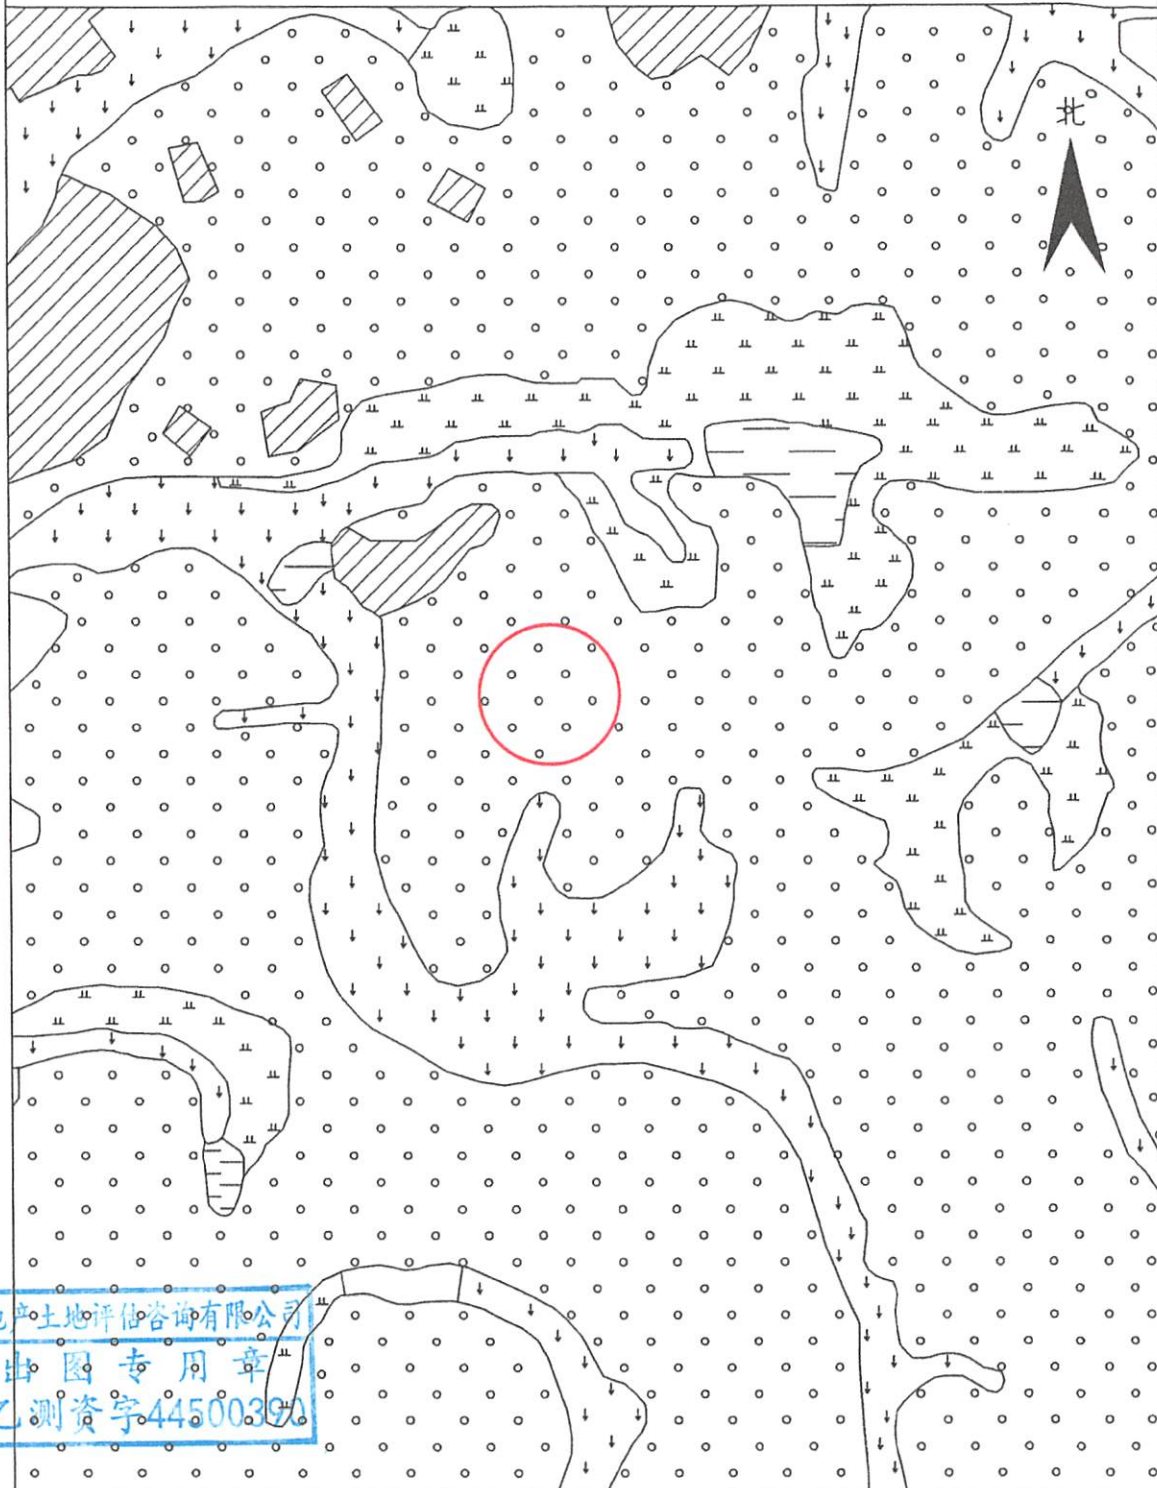

广东国创房地产土地评估咨

广东国创房地产土地评估咨询有限公司
测绘出图专用章
证书号:乙测资字44500390

测绘编号: GT2021008
测绘日期: 2021年7月06日
审核日期: 2021年7月06日

1:5000

测量员:陈永青 何锋
绘图员:罗威
审核员:李鸿嵘