


# 梅州五华220千伏华城输变电工程勘测定界图

单位: m . m<sup>2</sup>

座落: 五华县华城镇葵富村

用地面积: 15999.95平方米

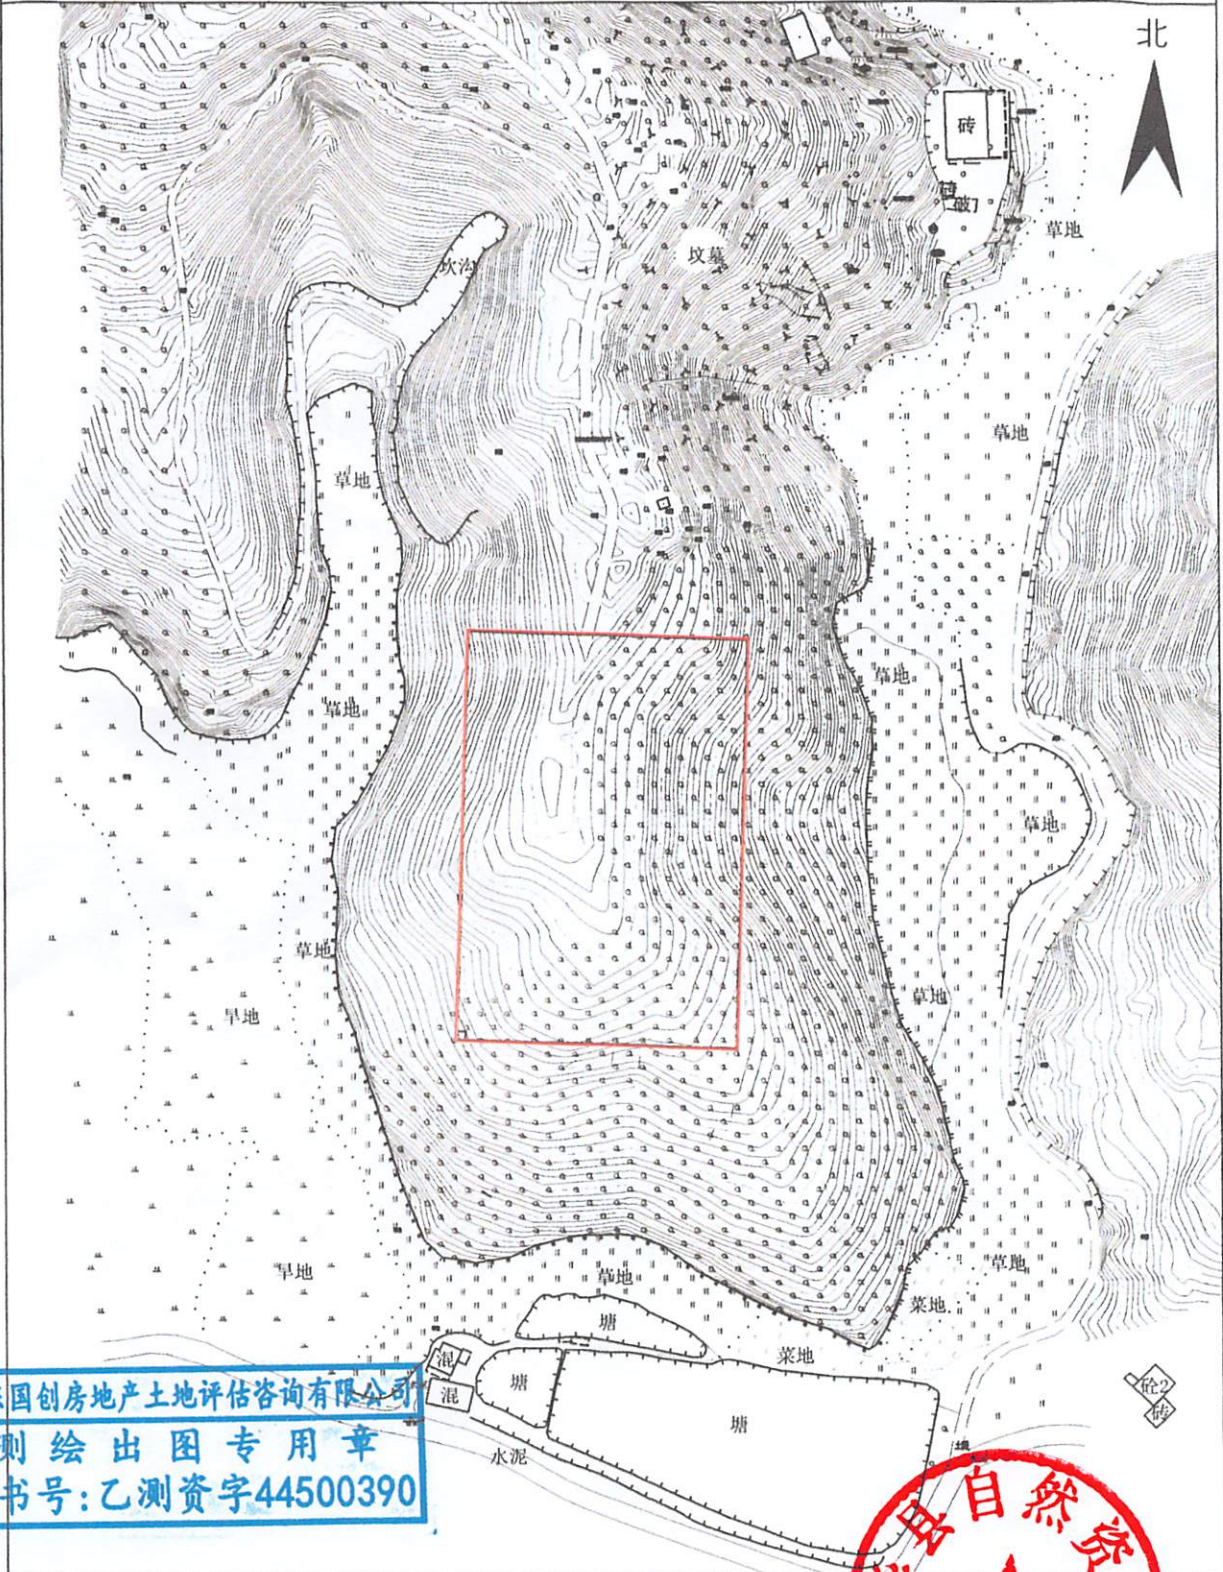

广东国创房地产土地评估咨询有限公司

广东国创房地产土地评估咨询有限公司  
测绘出图专用章  
证书号: 乙测资字44500390

测绘编号: GT20220608  
测绘日期: 2022年6月8日  
审核日期: 2022年6月8日

1:3000

自然资源部  
测量员: 陈永青  
绘图员: 罗威  
审核员: 刘晓辉  
20220608