


# 五华县2022年度第一批次城镇建设用地图

单位: m . m<sup>2</sup>

用地面积: 32426.00平方米

座落: 五华县横陂镇新联村

北

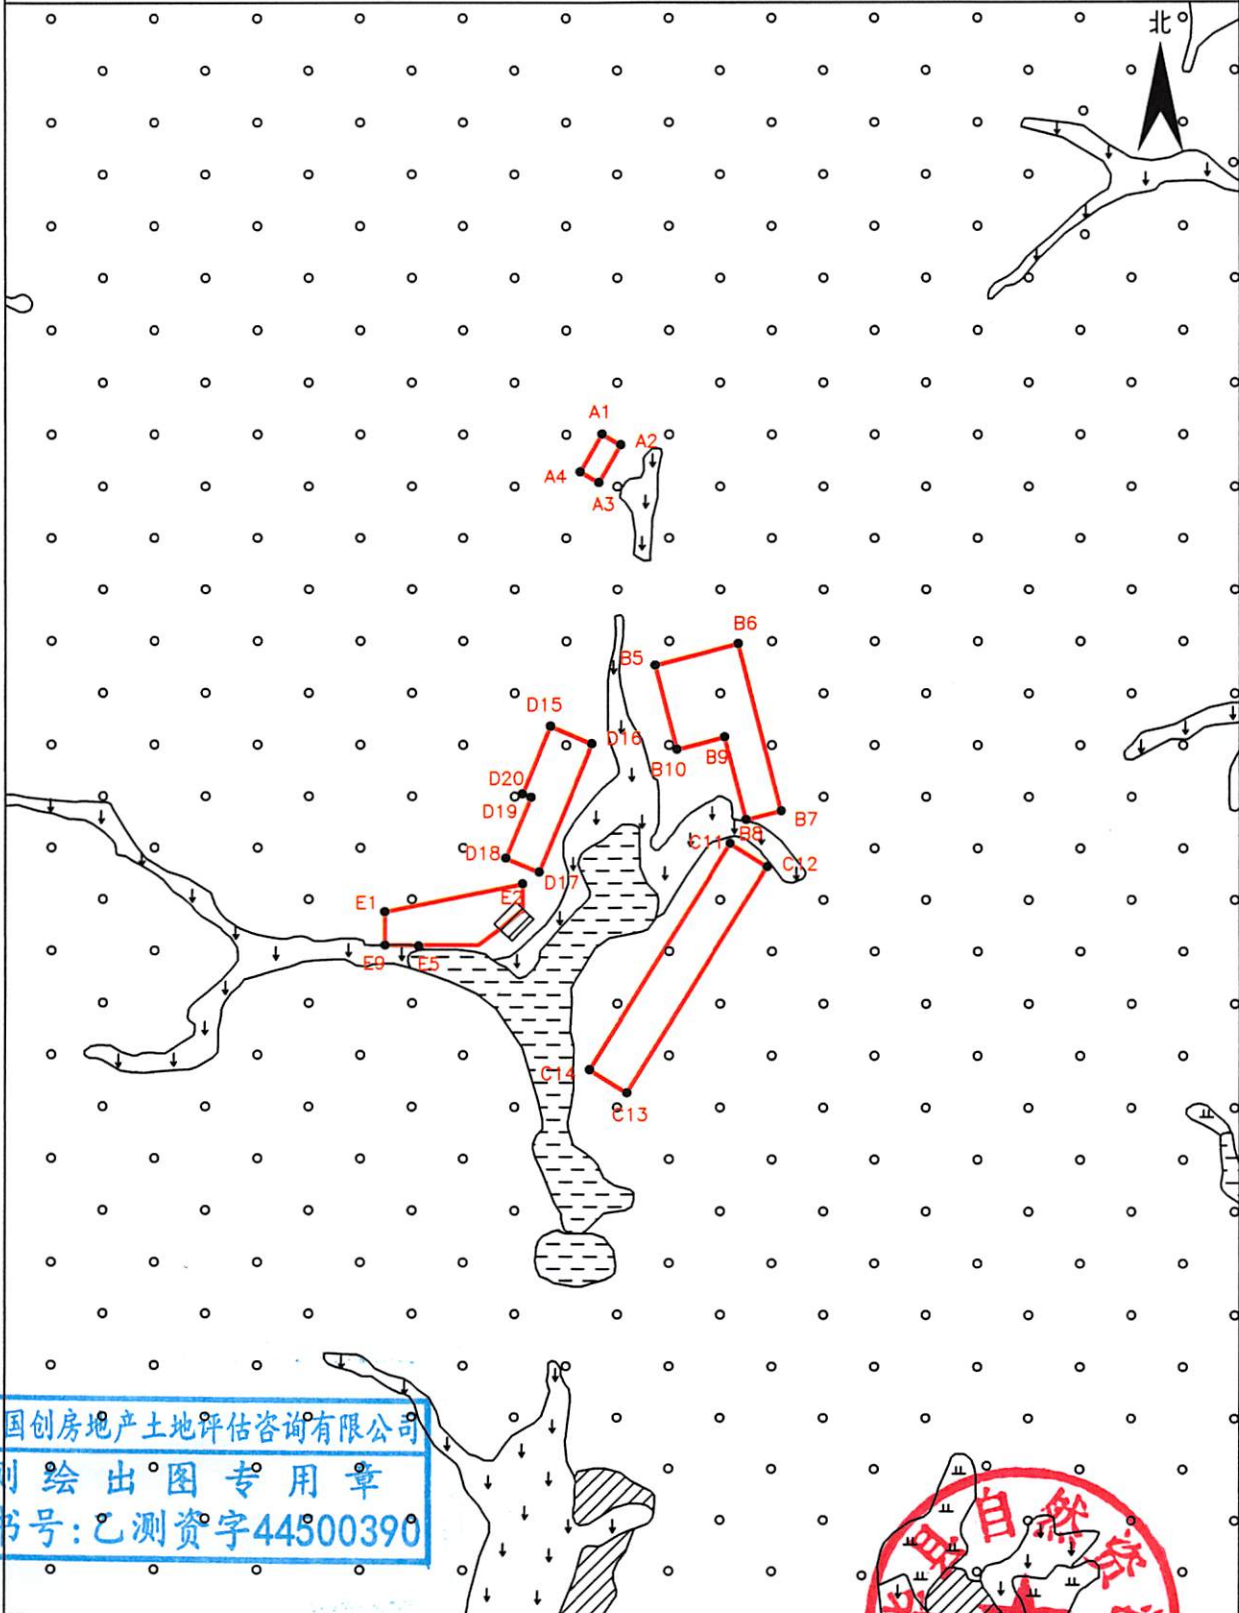

广东国创房地产土地评估咨询有限公司

广东国创房地产土地评估咨询有限公司  
测绘出图专用章  
书号: 乙测资字44500390

自然资源局  
测量员: 陈永青 何锋  
绘图员: 罗威  
审核员: 廖磊 刘晓辉

测绘编号: GT2022001  
测绘日期: 2022年01月03日  
审核日期: 2022年01月03日

1:8000