


梅州五华220千伏华城输变电工程勘测定界图

单位: m . m²

座落: 五华县华城镇葵富村

用地面积: 15999.95平方米

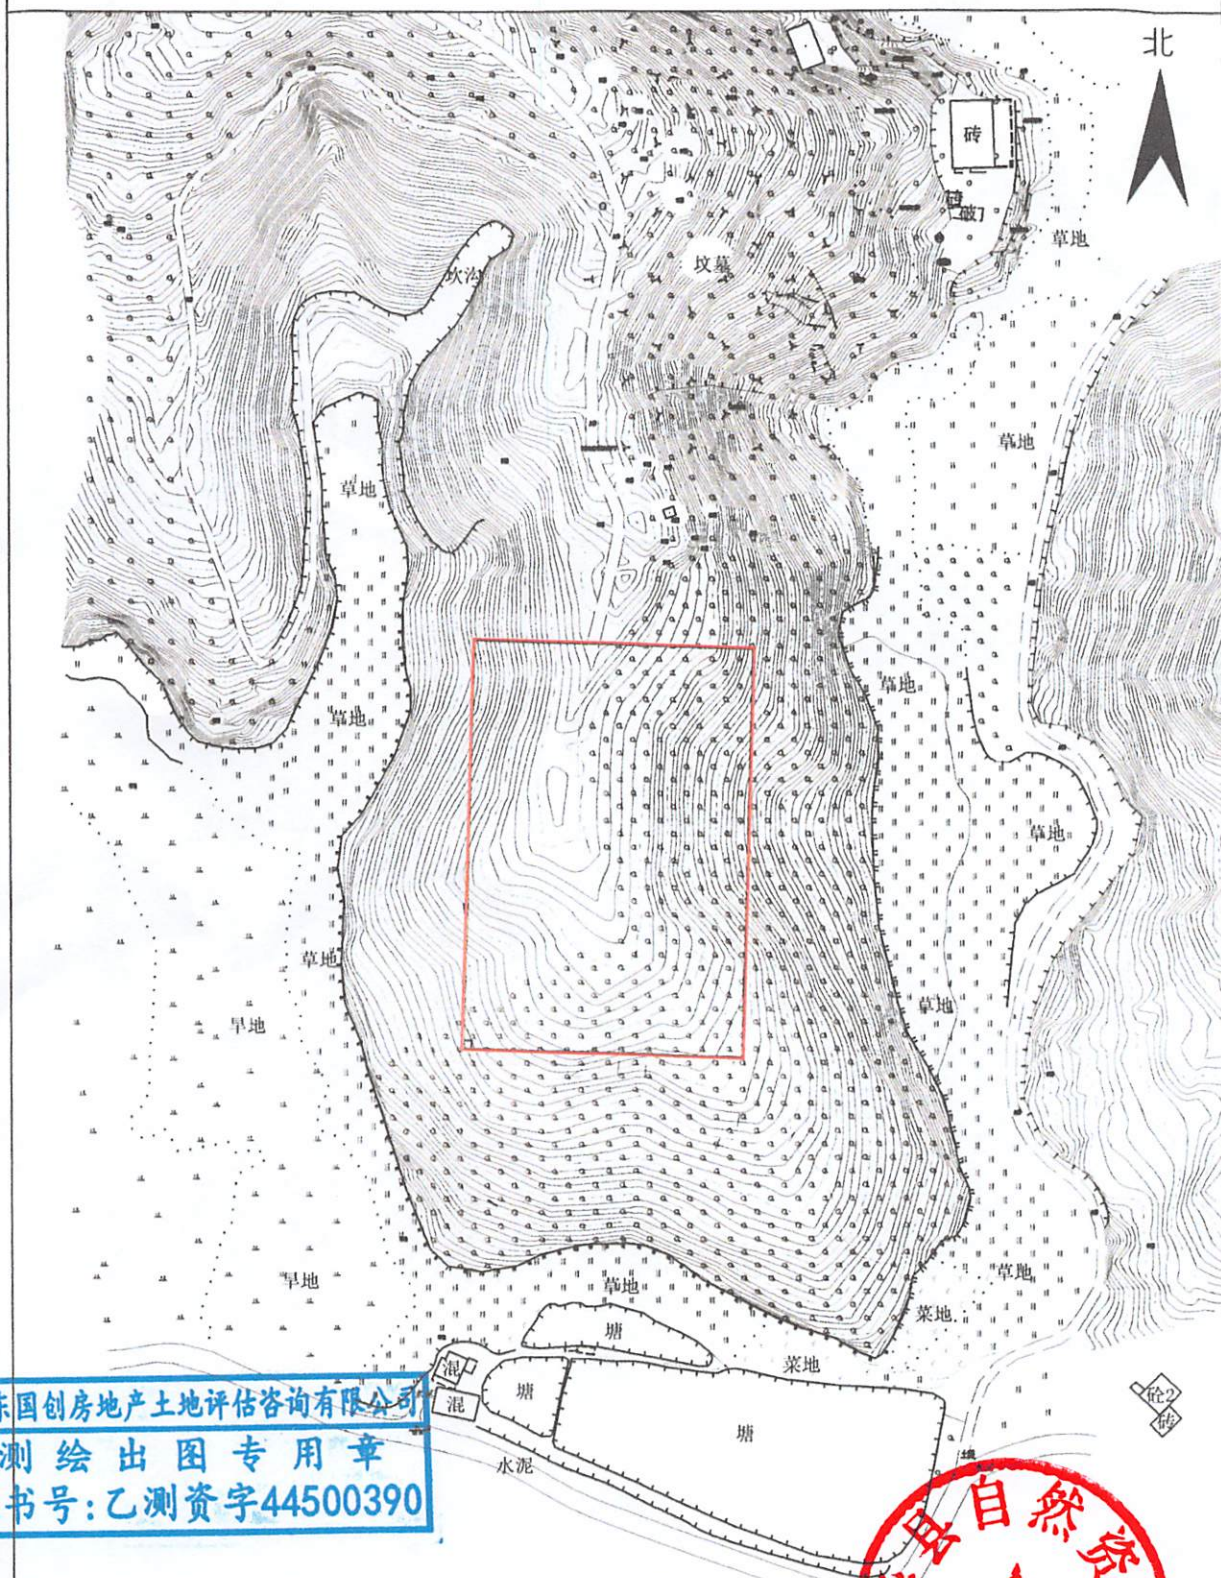

广东国创房地产土地评估咨询有限公司

广东国创房地产土地评估咨询有限公司
测绘出图专用章
证书号: 乙测资字44500390

测绘编号: GT20220608
测绘日期: 2022年6月8日
审核日期: 2022年6月8日

1:3000

