


五华县2022年度第三批次城镇建设用地图

单位: m . m²

座落:五华县水寨镇罗湖村、转水镇五星村

用地面积:236881.00平方米

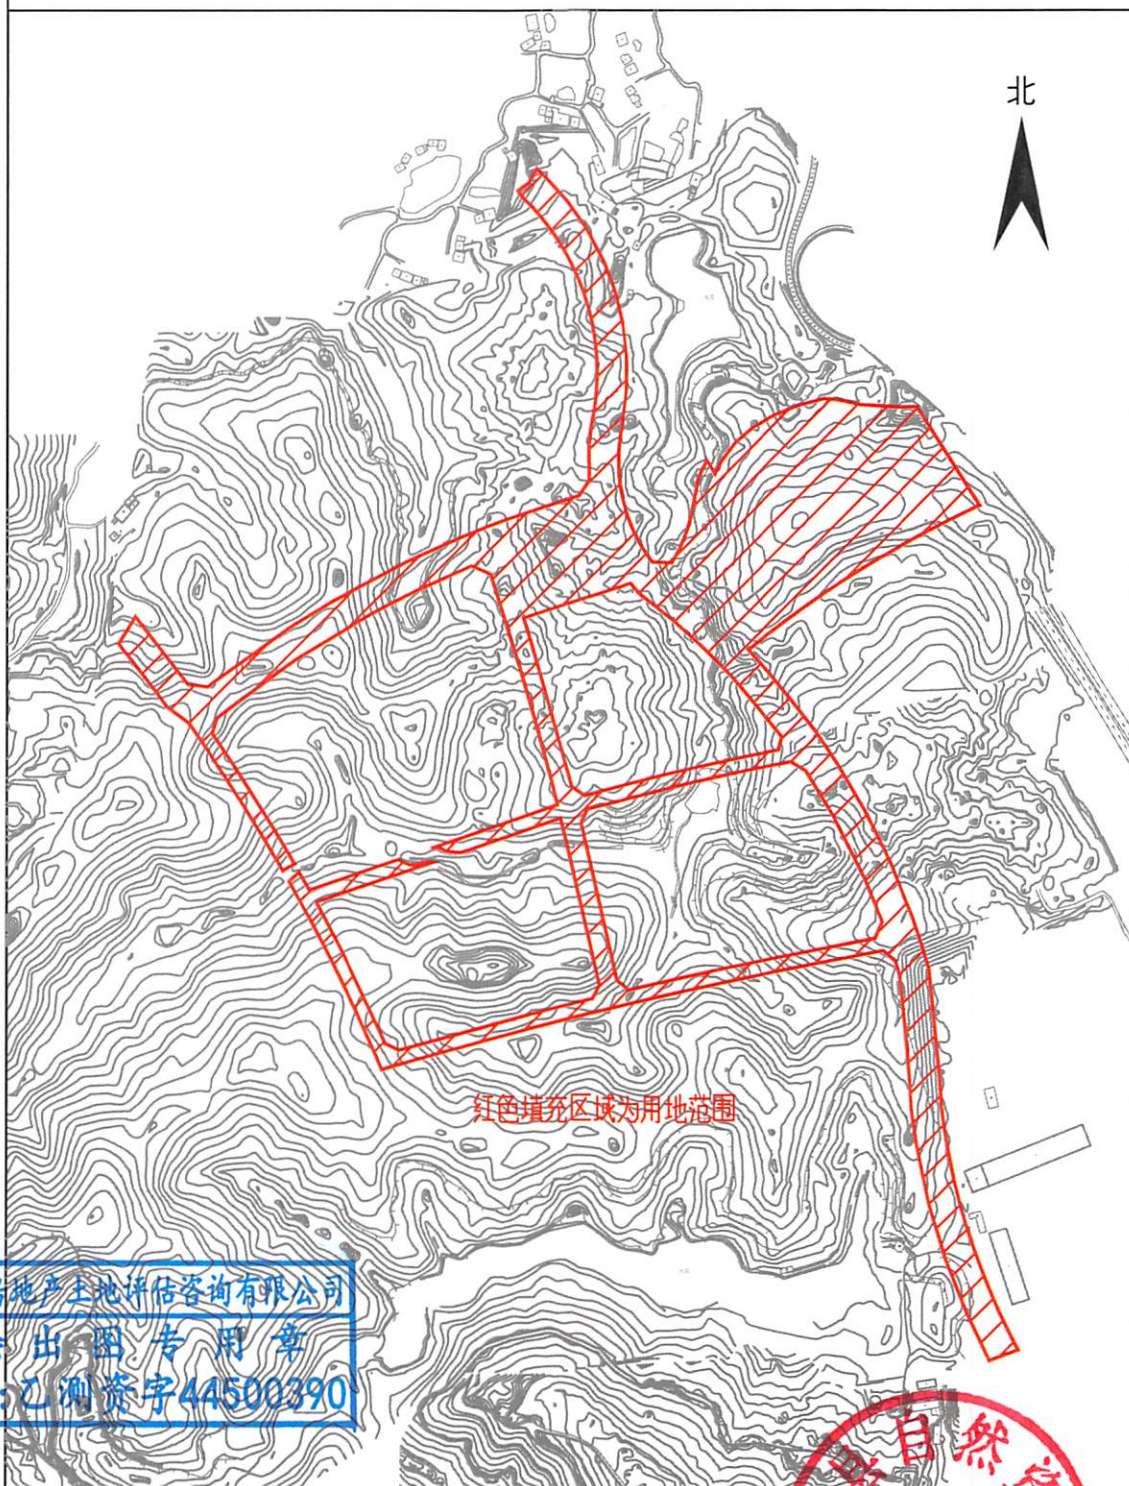

广东国创房地产土地评估咨询有限公司

广东国创房地产土地评估咨询有限公司
测绘出图专用章
证书编号:乙测资字44500390

测绘编号: GT2022003

测绘日期: 2022年9月4日

审核日期: 2022年9月4日

1:10000



测量员:陈永青 何锋

绘图员:田权锋

审核员:刘晓辉 李鸿嵘