


国家管网集团广东省天然气管网“县县通工程”梅州-五华-兴宁项目（五华段）
拟征收范围勘测定界图

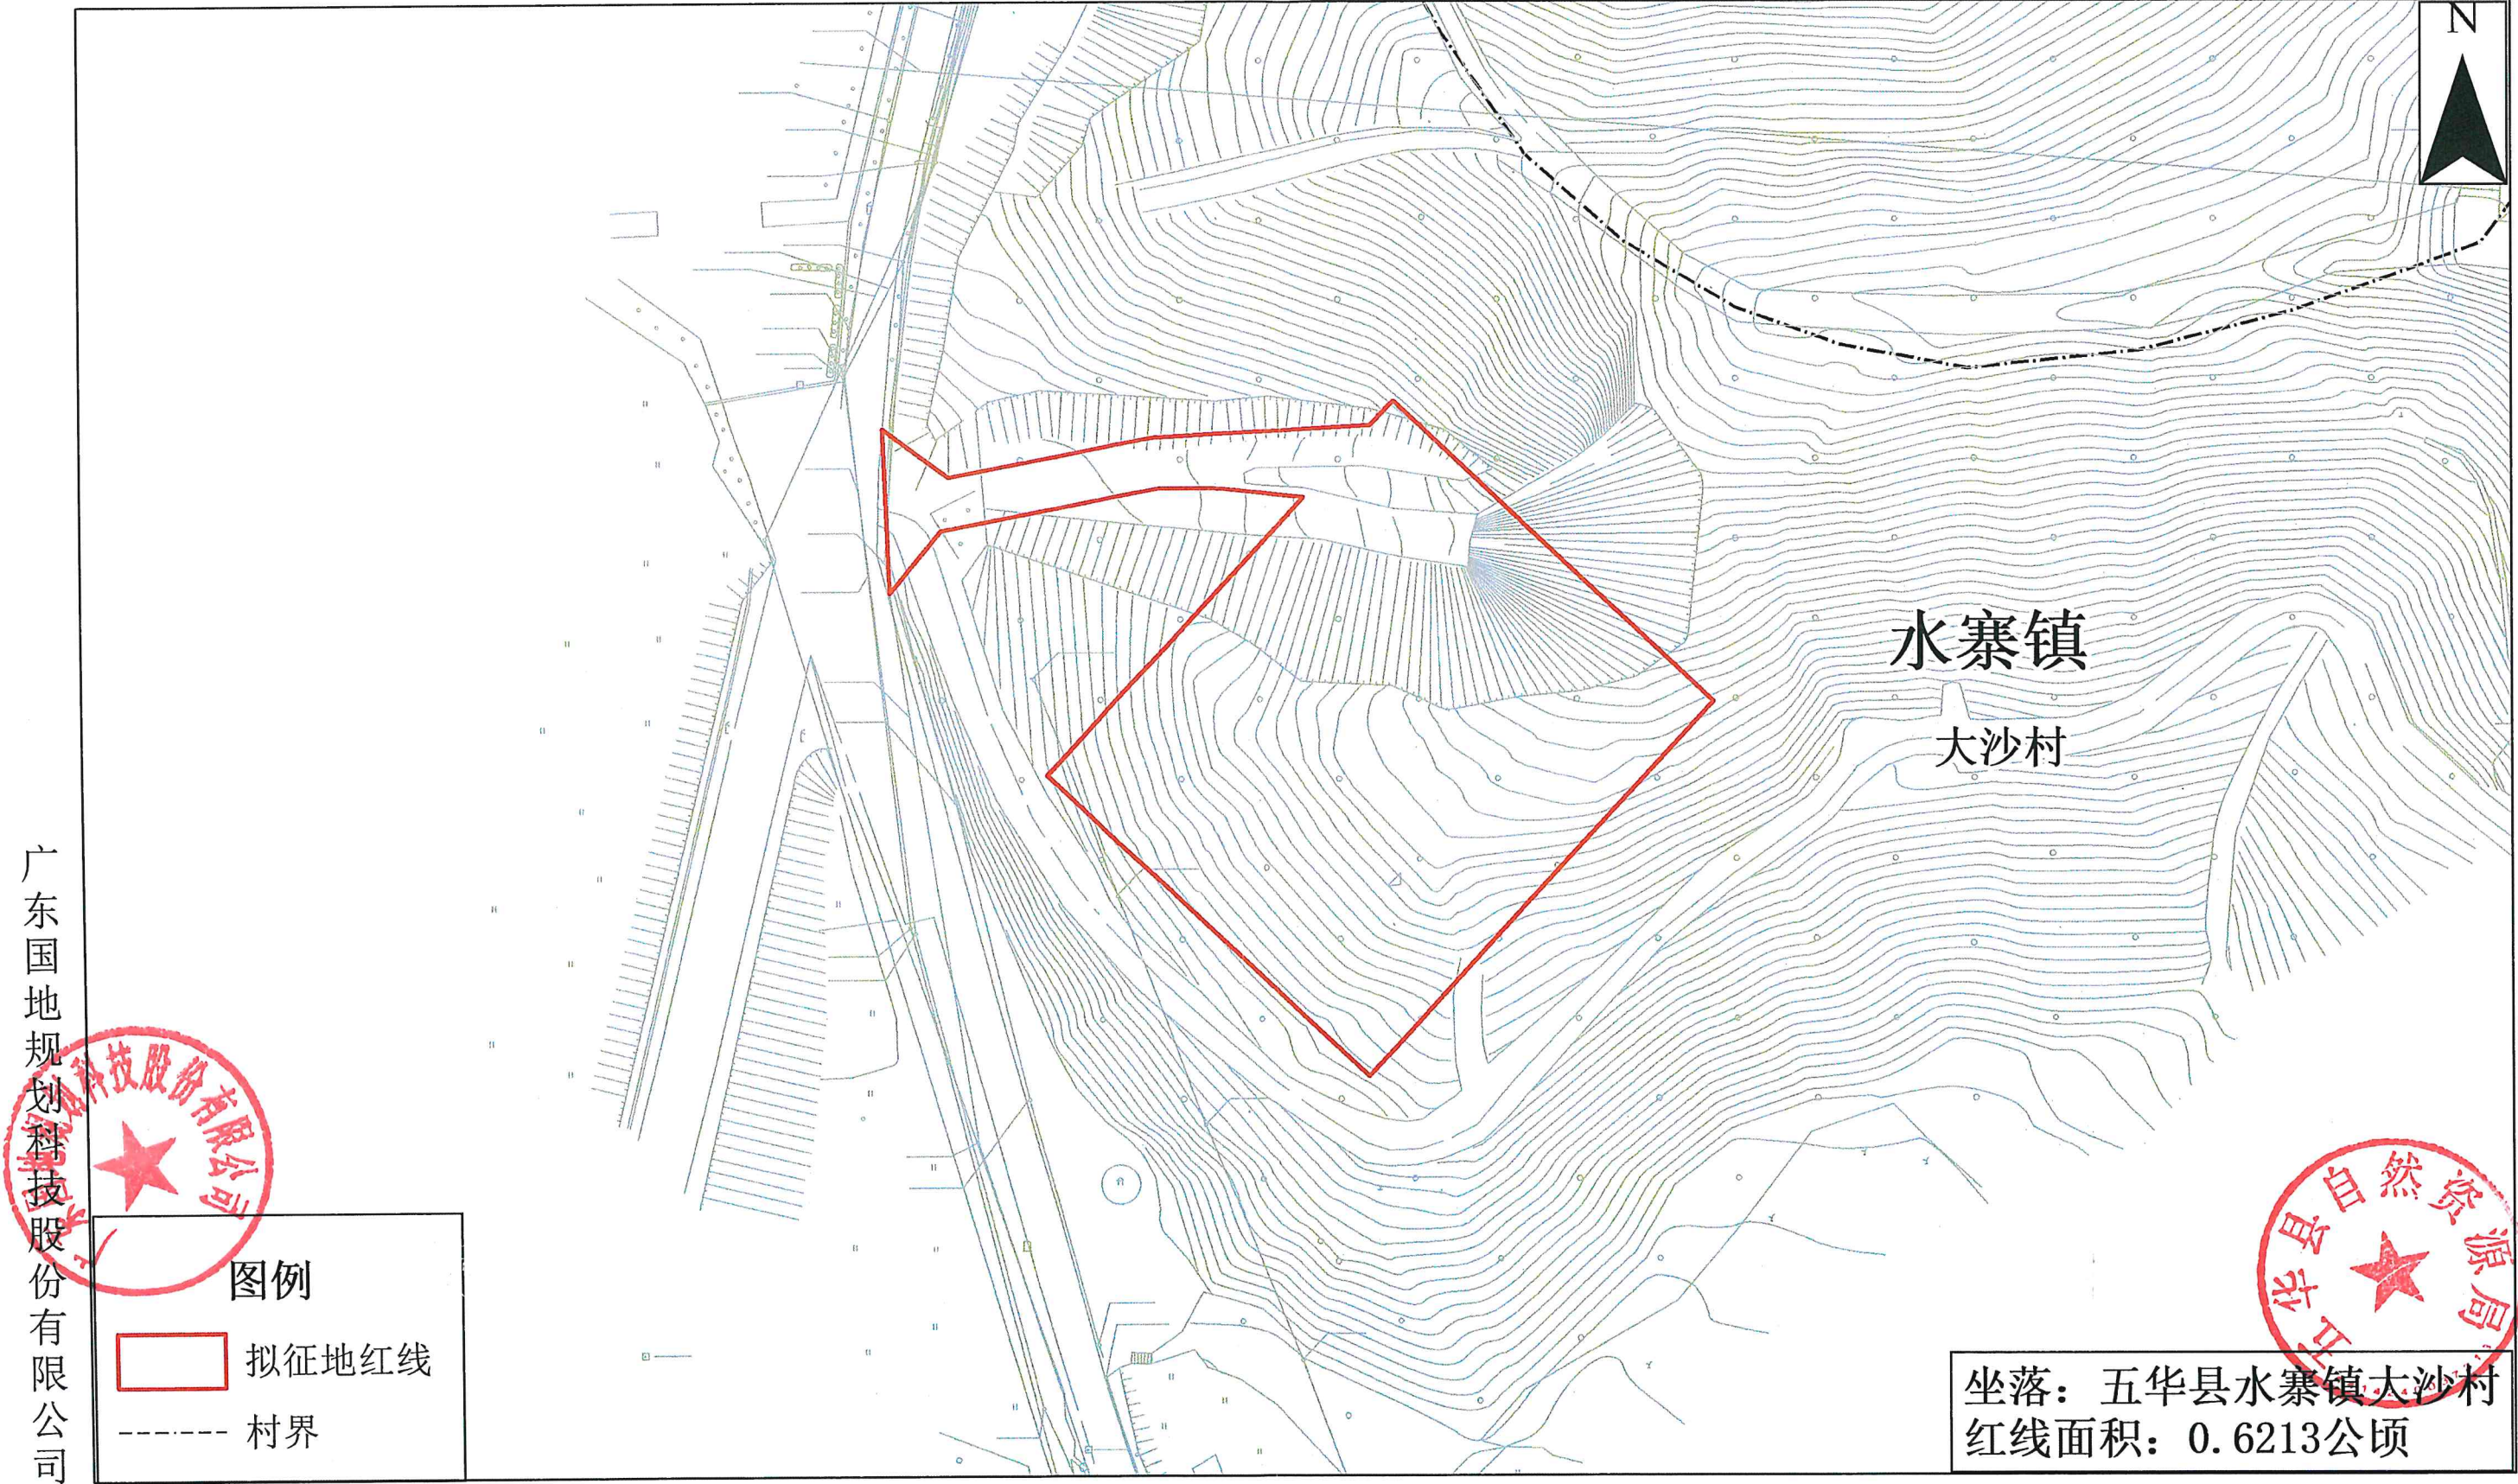

广东国地规划科技股份有限公司

测绘编号：GT20221114-1
测绘日期：2022年10月
审核日期：2022年11月

1:1,000

测绘员：刘毅
制图员：黄杰章
审核员：彭尧林