


五华县2022年度第十批次城镇建设用地勘测定界图

单位: m . m²

座落:五华县河东镇黄泥寨村

用地面积:4750.00平方米

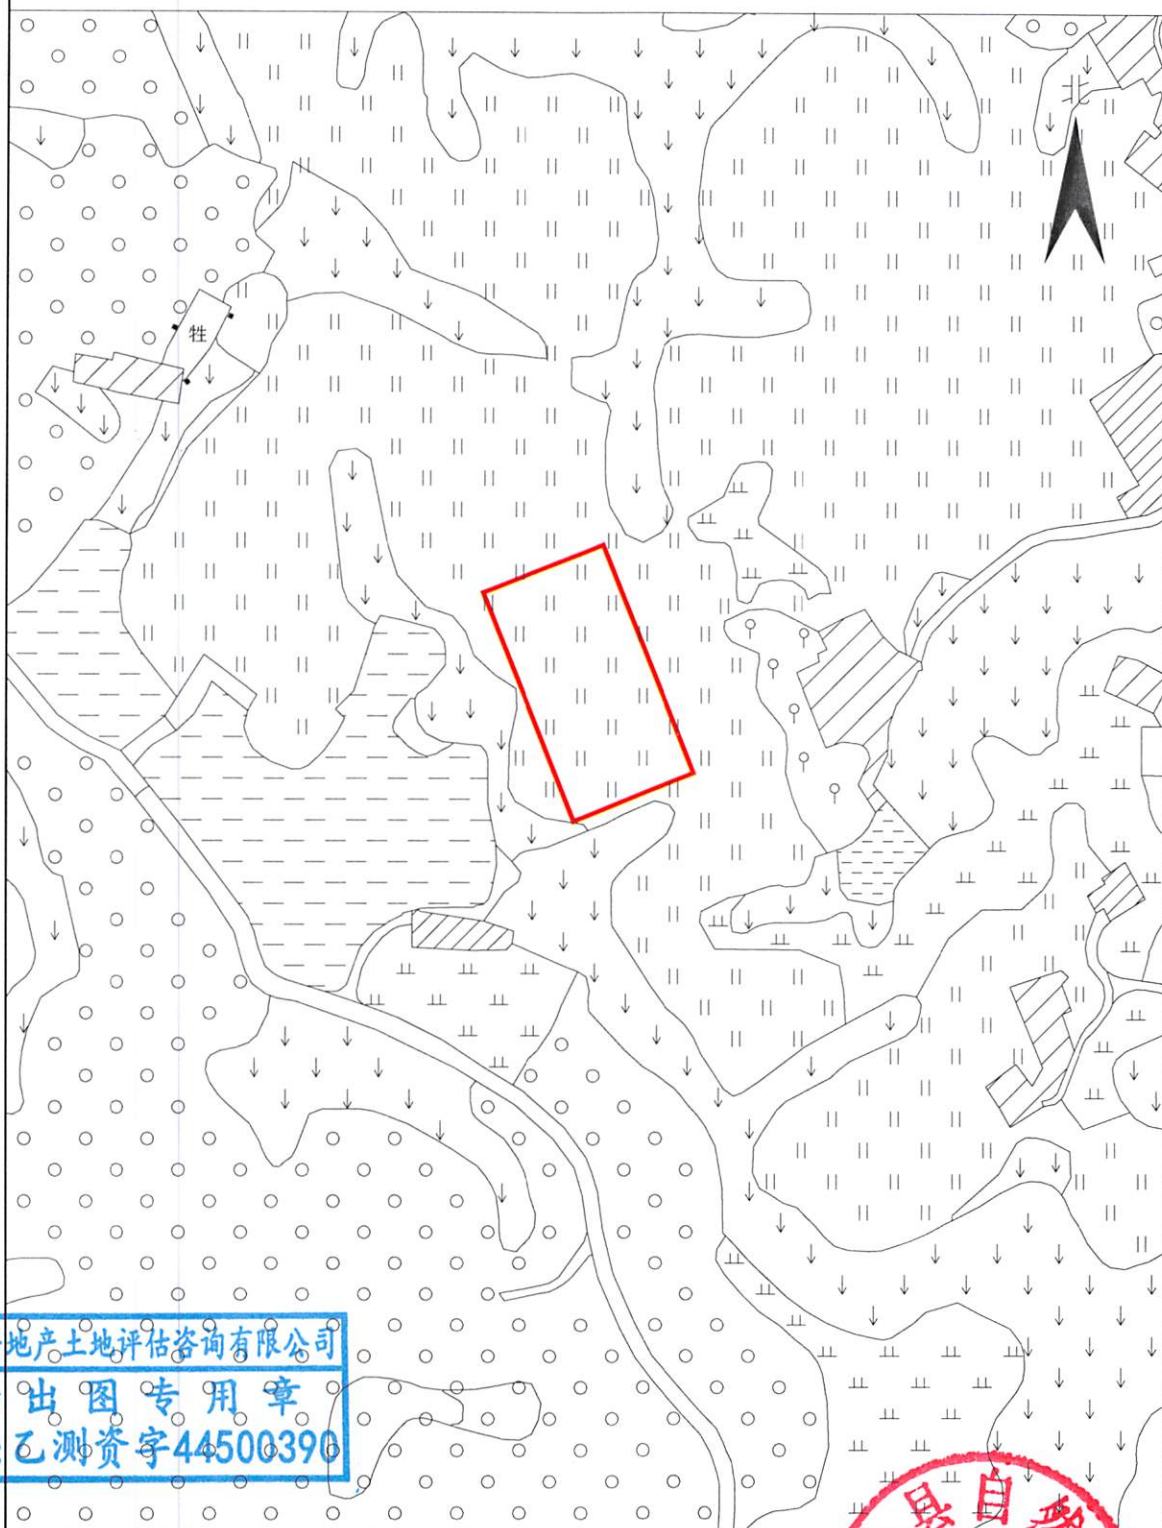

广东国创房地产土地评估咨询有限公司

广东国创房地产土地评估咨询有限公司

测绘出图专用章

证书号:乙测资字44500396

测绘编号:GT2022010

测绘日期:2022年11月28日

审核日期:2022年11月28日

1:3000

测量员:陈永青 何锋

绘图员:罗威

审核员:刘晓辉

