
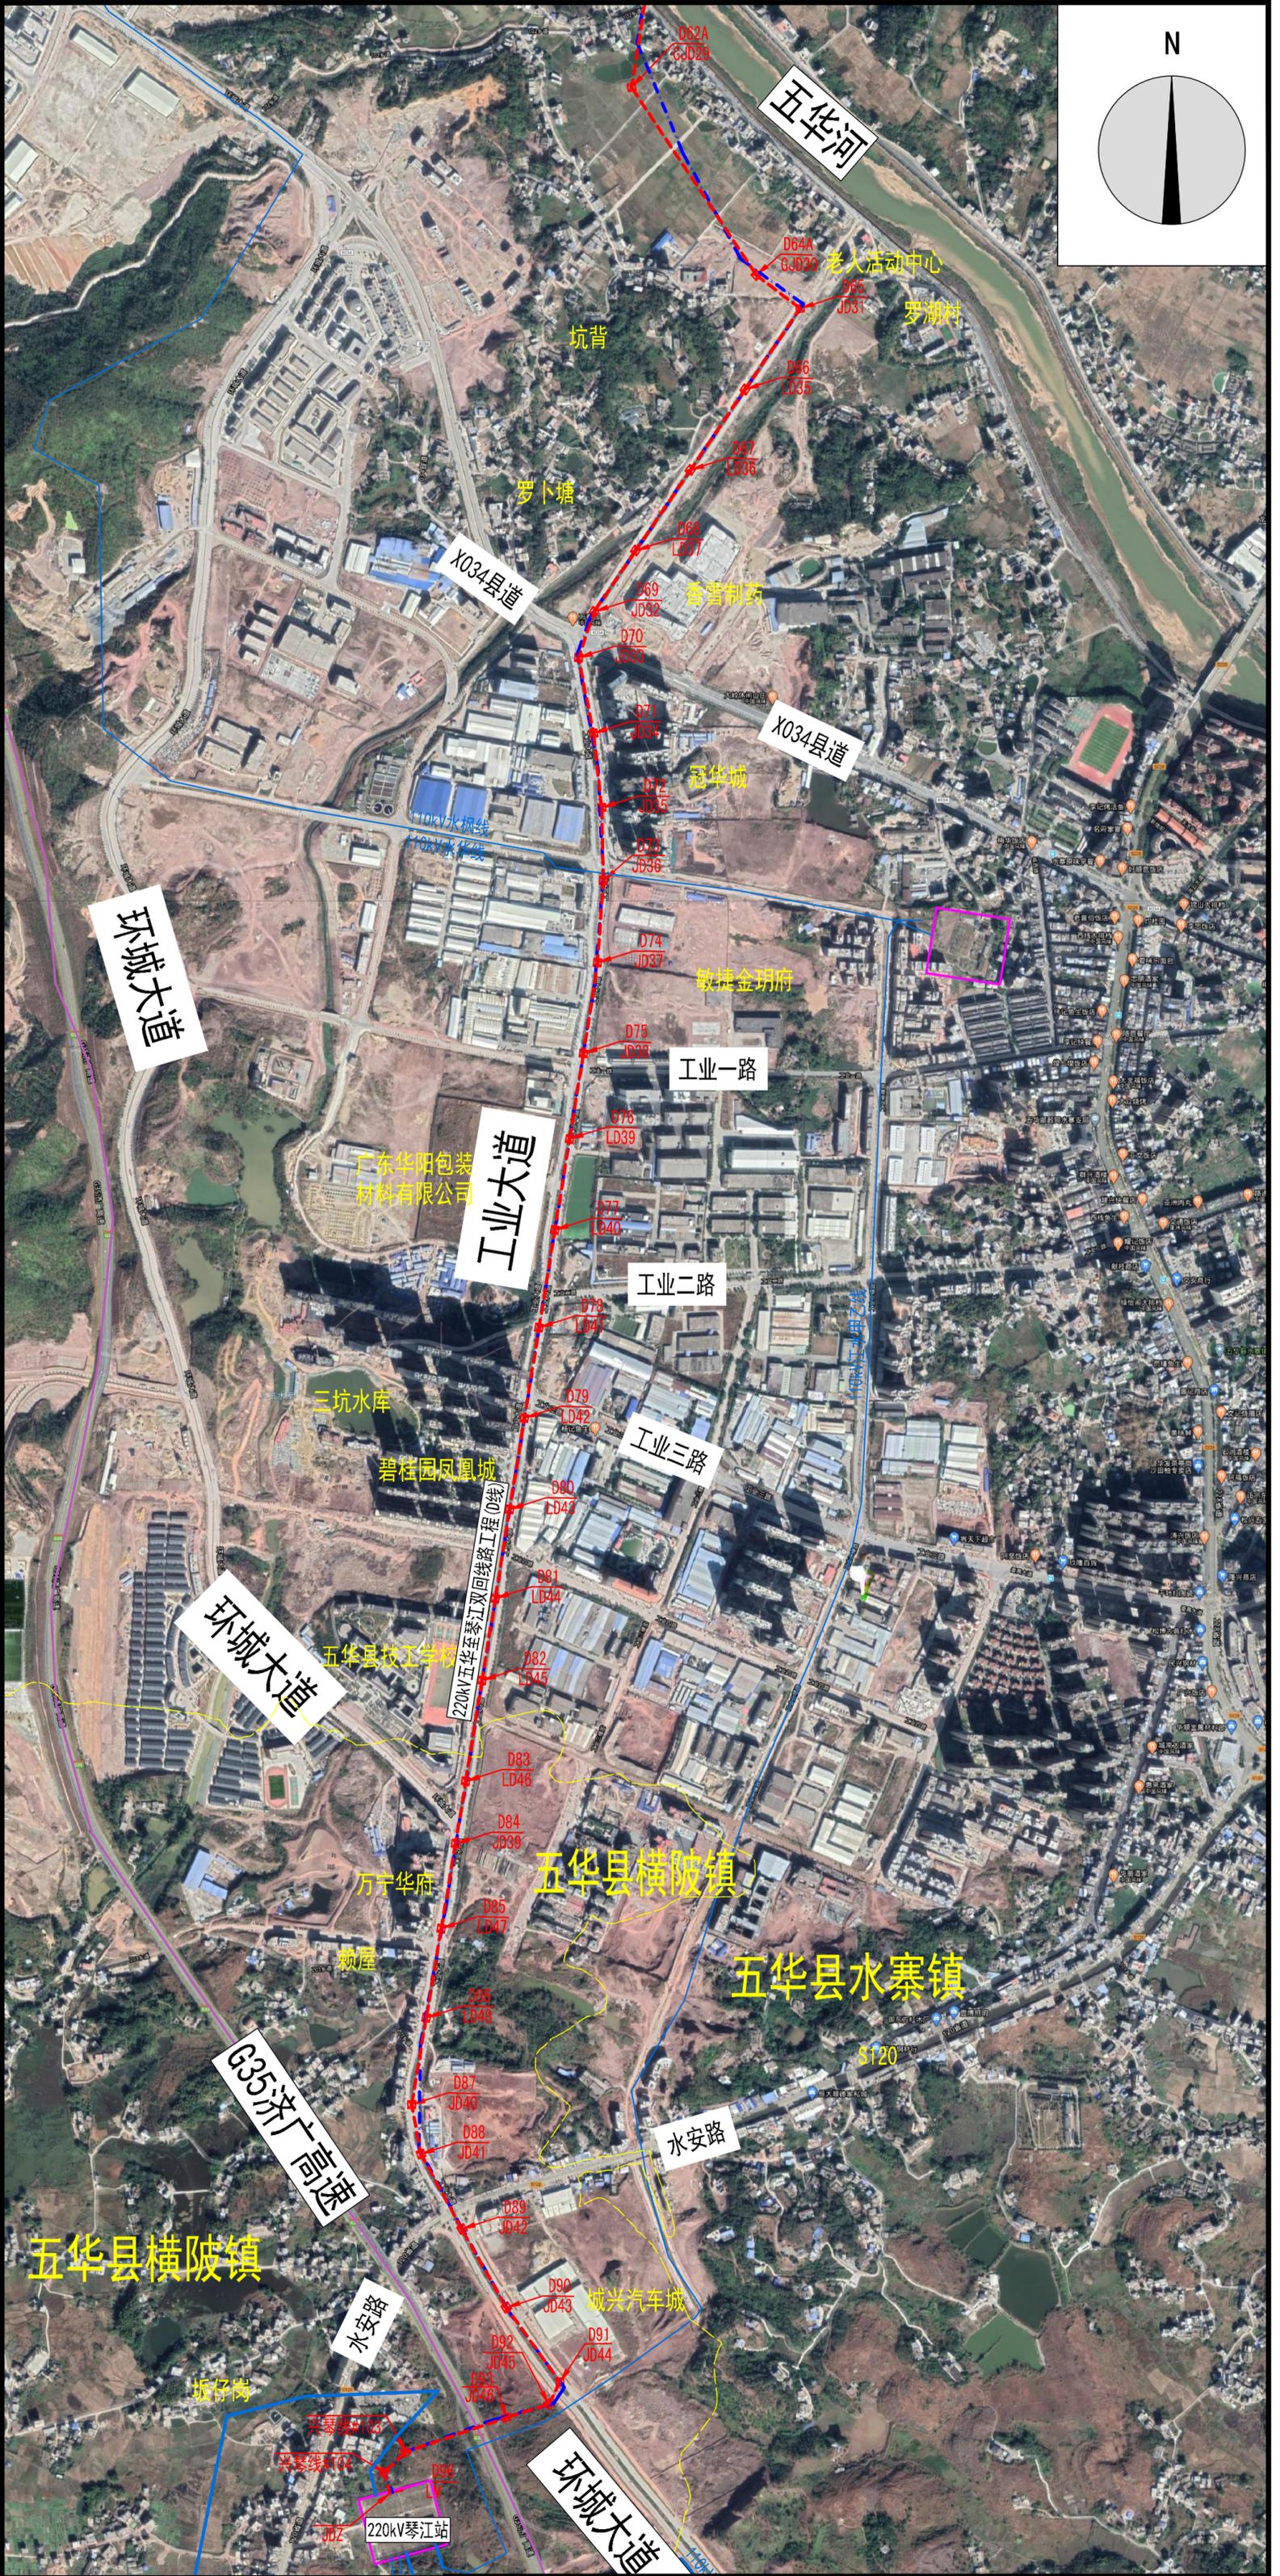


专业	会签	日期	专业	会签	日期

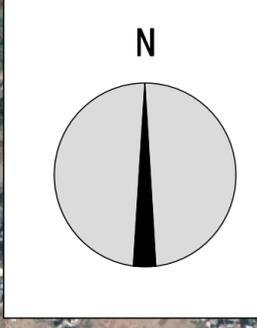

图例:	新建线路	-----
	拟拆除线路	- - - - -
	已建线路	—————

FEPDI 佛山电力设计院有限公司			
批准	设计		
审核	制图		
校核	日期	比例	1:10000
		日期	2022.11.21

梅州500kV五华站配套220kV线路	工程	施工图	设计阶段
五华县工业大道、环城大道路径图			
图号			