

五华县2022年度第十一批次城镇建设用地图

坐落：横陂镇华阁村、兴华村



图 例			
房 屋		篱 笆	
道 路		陡 坎	
等高线		征地界线	
草 地		林 地	
水 田			



测量	朱振龙	项目名称	五华县2022年度第十一批次城镇建设用地图		
制图	梁荣斌	用地单位	五华县人民政府		
审核	聂晓萌	测绘编号	WH202211		
比例尺	1:1000	日期	2022年11月	图号	01

广东东图规划科技有限公司

2000 国家大地坐标系
1985 国家高程基准

1:1000

五华县2022年度第十一批次城镇建设用地勘测定界图

坐落：安流镇龙中村

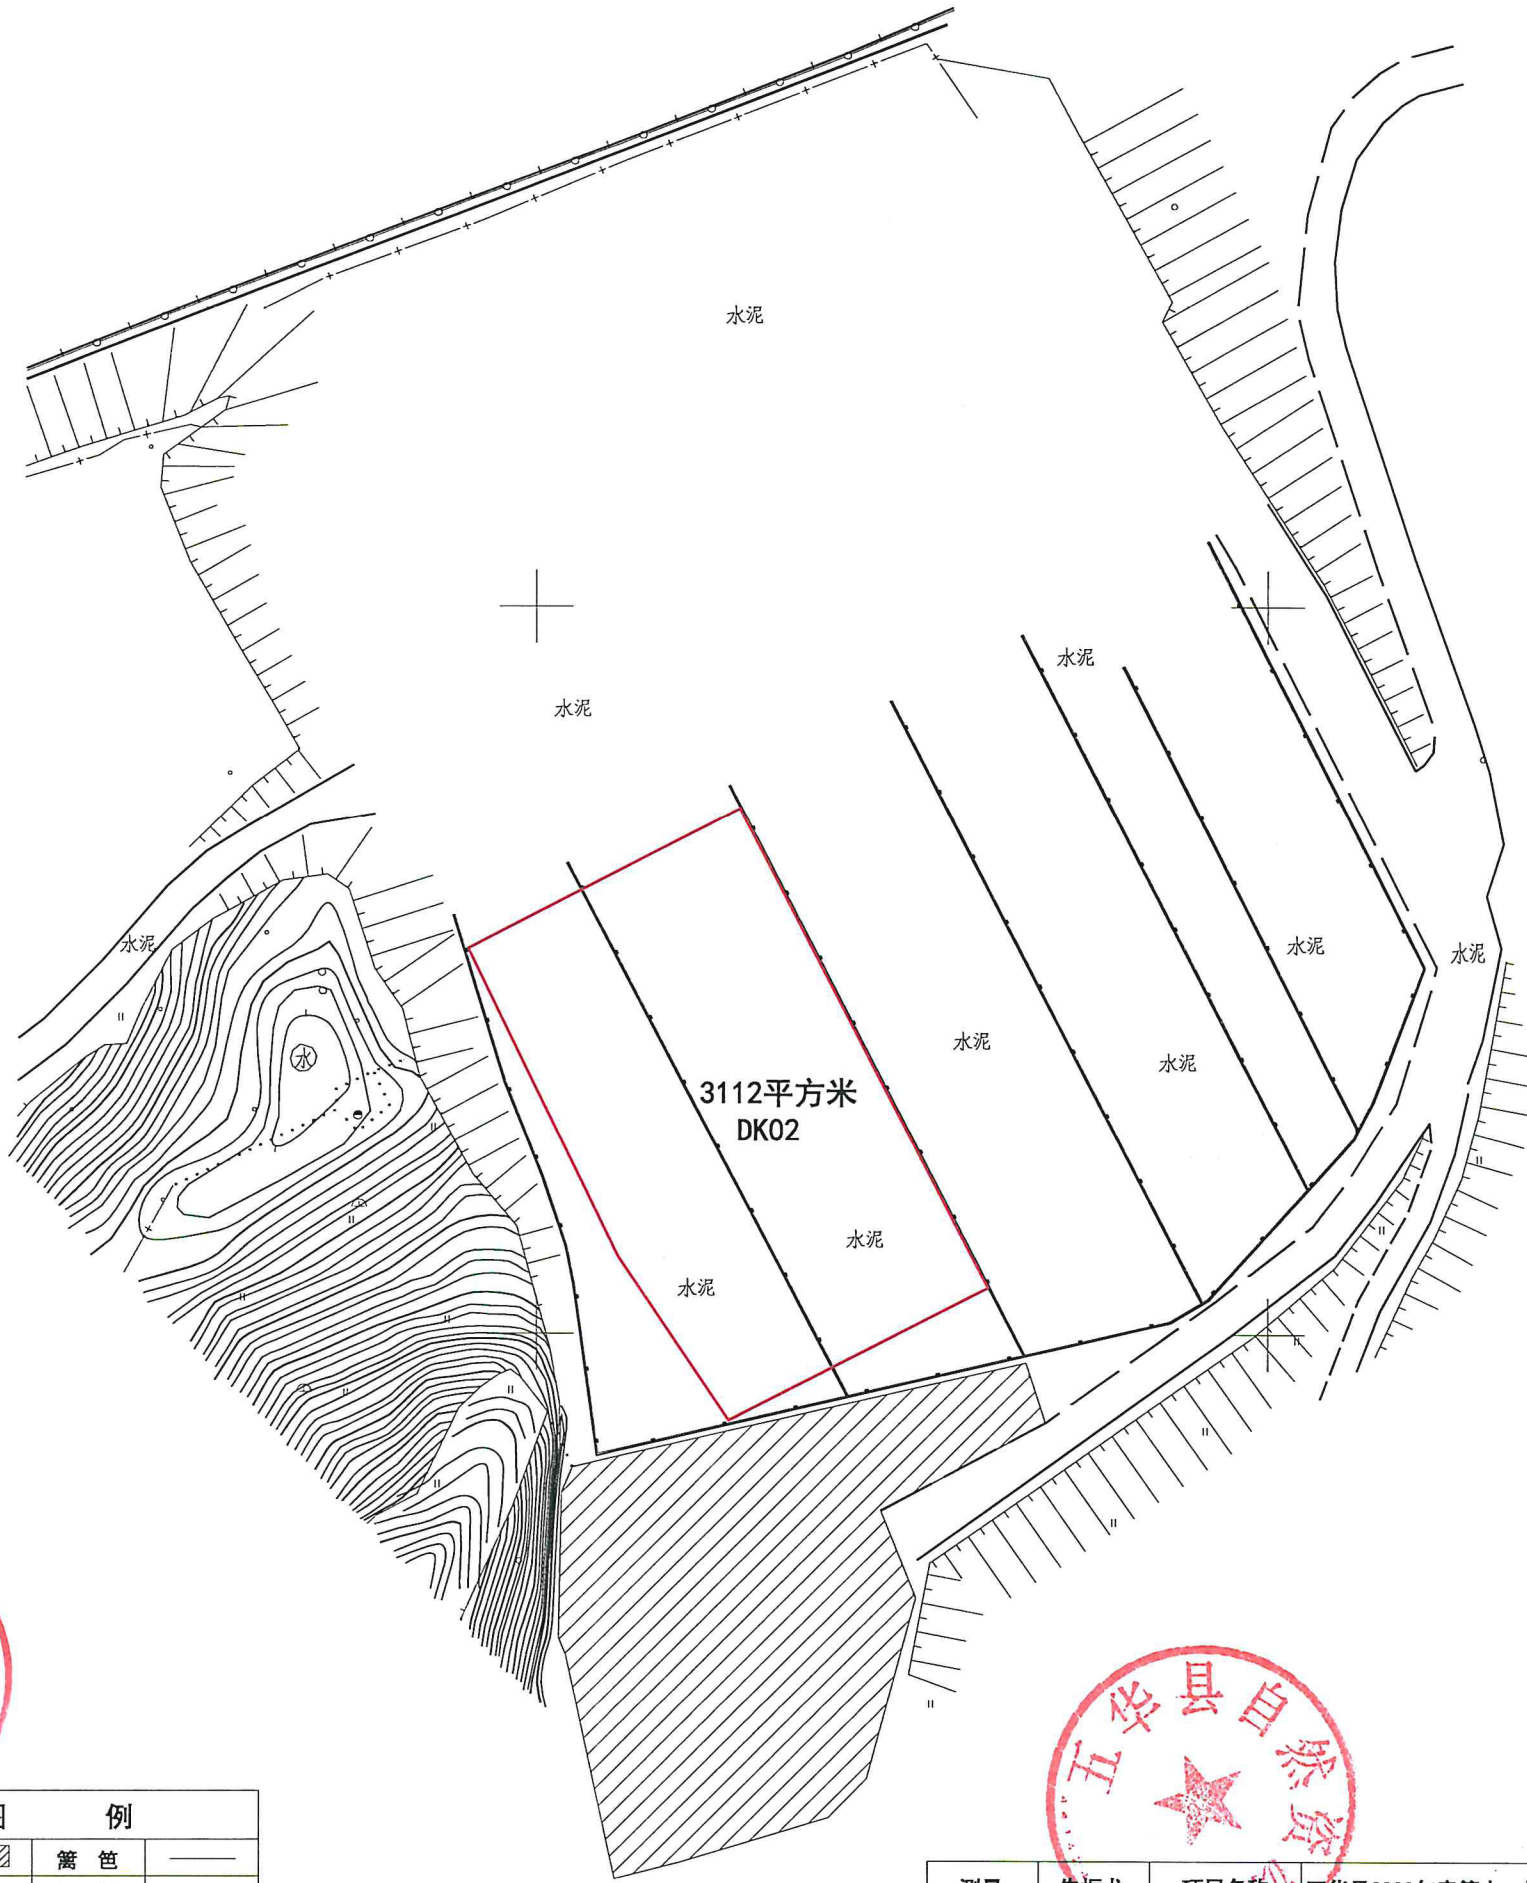


图 例			
房 屋		篱 笆	
道 路		栅 栏	
等高线		陡 坎	
水 沟		斜 坡	
征地界线		林 地	
草 地		坟 地	

测量	朱振龙	项目名称	五华县2022年度第十一批次城镇建设用地		
制图	梁荣斌	用地单位	五华县人民政府		
审核	聂晓萌	测绘编号	WH202211		
比例尺	1:1000	日期	2022年11月	图号	02

广东东图规划科技有限公司

2000 国家大地坐标系
1985 国家高程基准

1:1000