


五华县2022年度第六批次城镇建设用地勘测定界图

单位: m . m²

座落:五华县转水镇五星村

用地面积:339530.34平方米

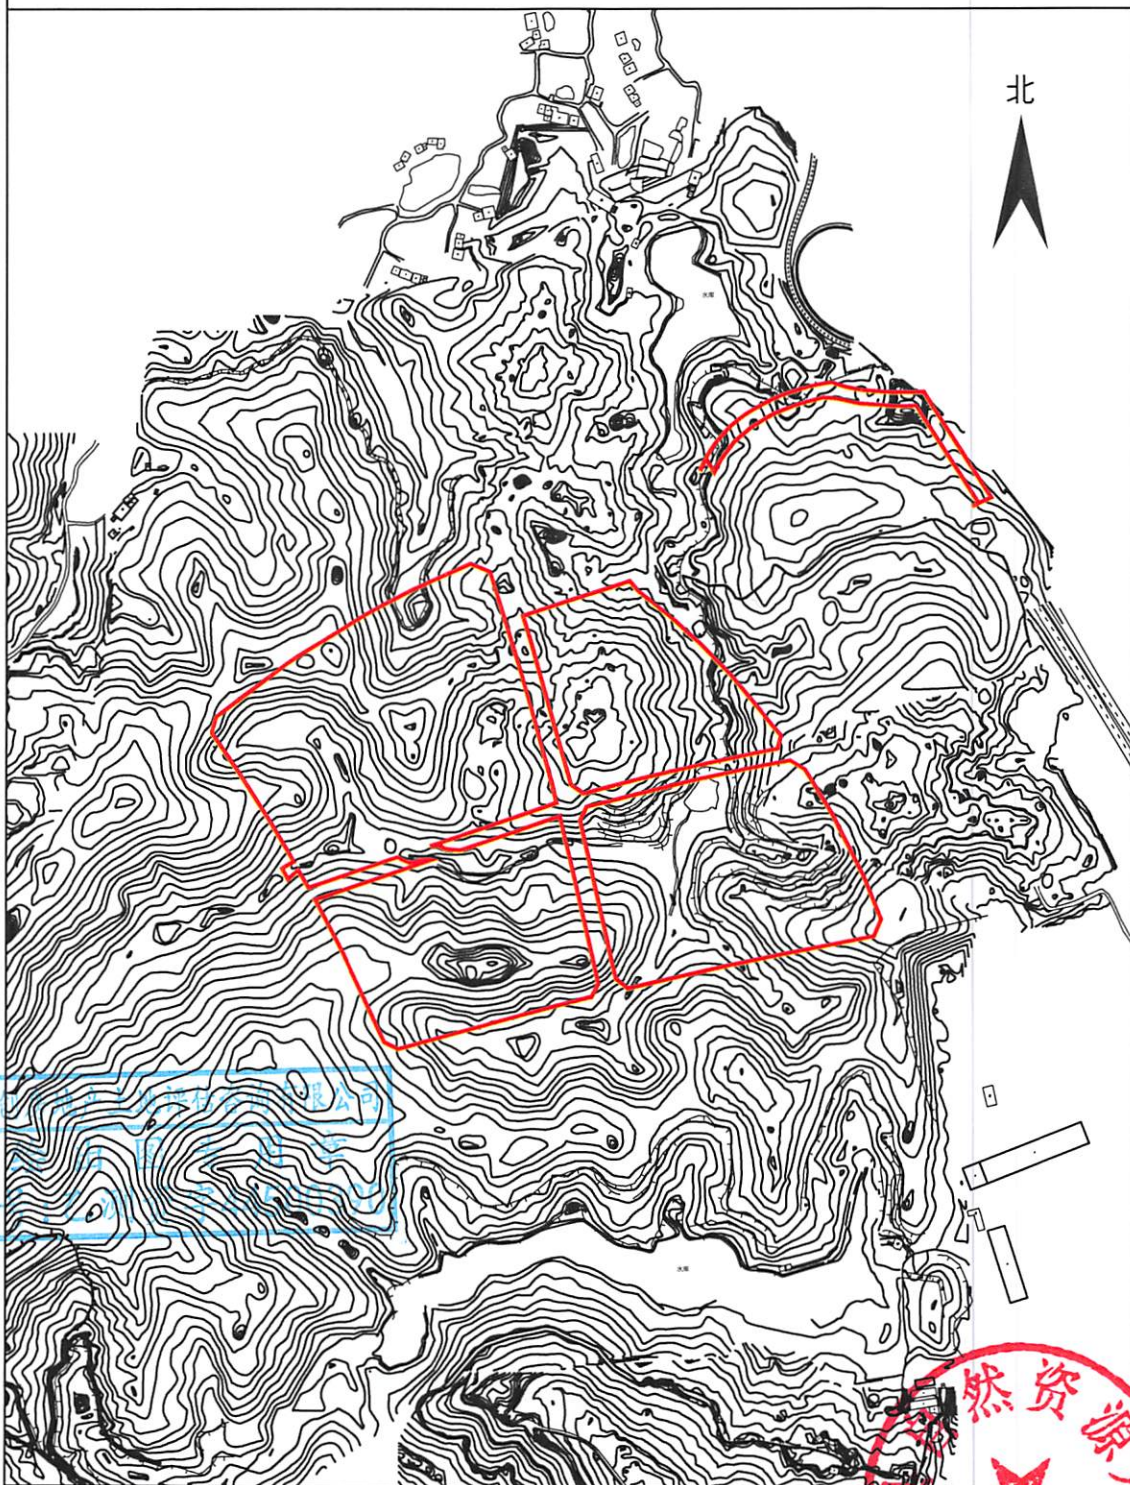

广东国创房地产土地评估咨询有限公司

测绘编号: GT2022006

测绘日期: 2022年12月20日

审核日期: 2022年12月20日

1:10000

测量员: 陈永青 何锋

绘图员: 刘楚辉

审核员: 廖磊 刘晓辉

自然资源局