


五华县2023年度第五批次城镇建设用地勘测定界图

单位: m . m²

座落:五华县华城镇葵富村

用地面积:19167.28平方米

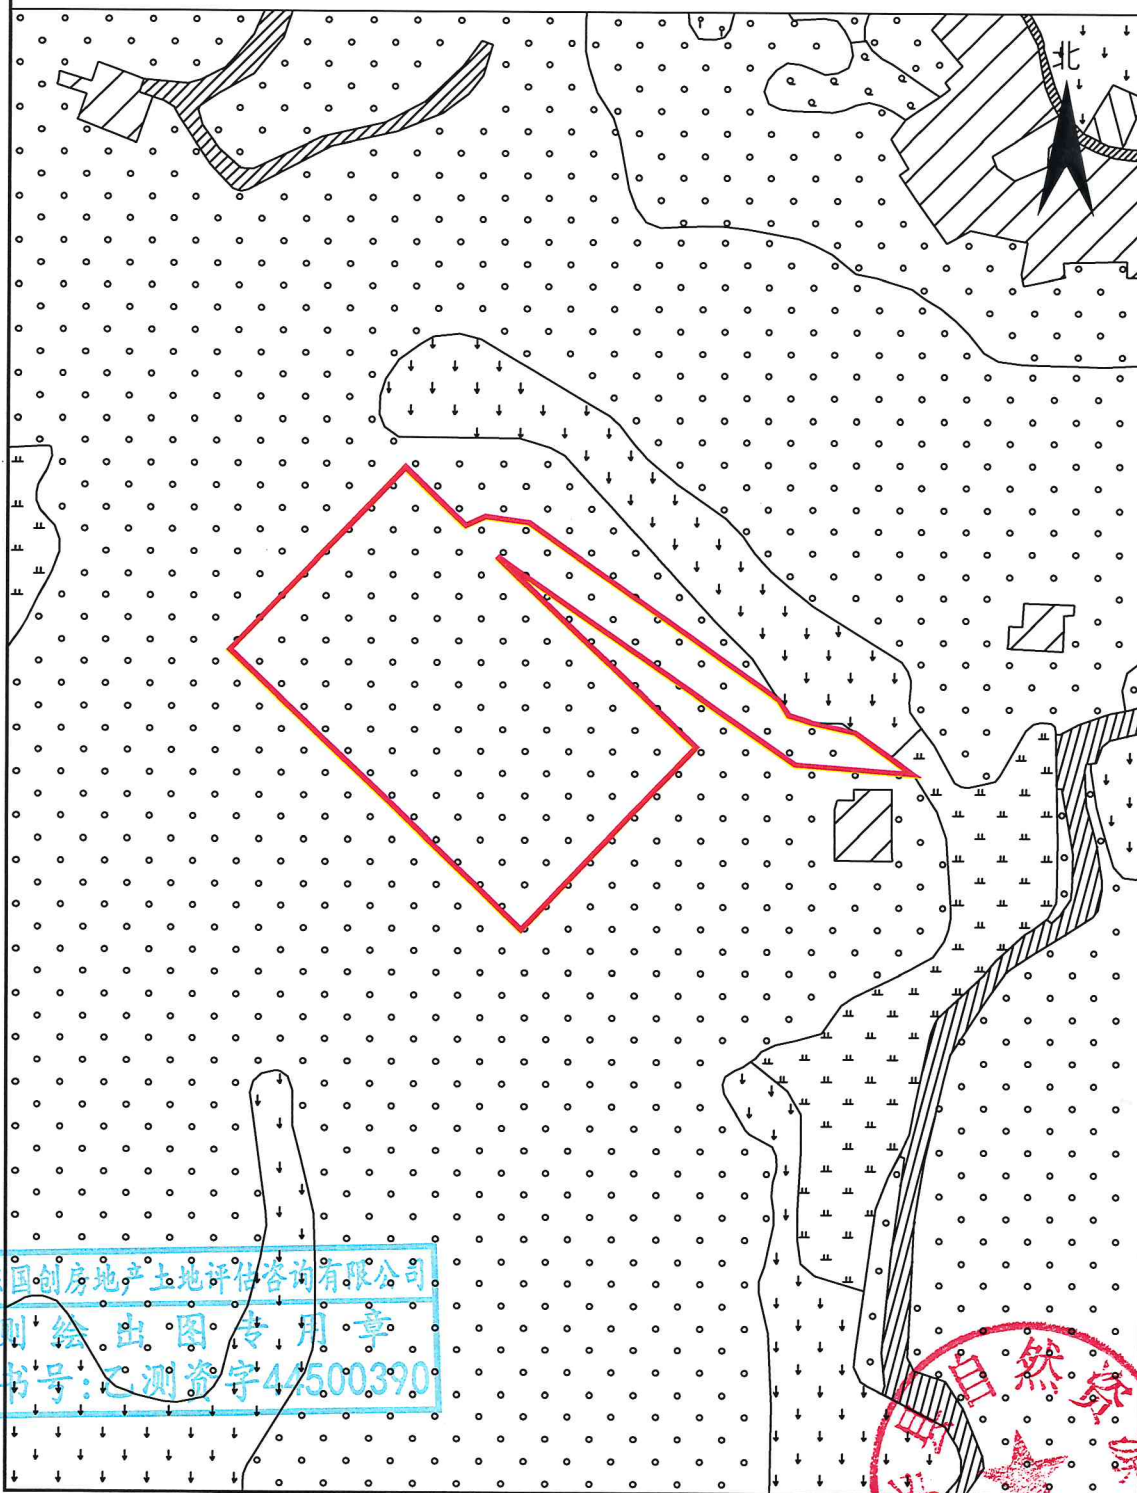

广东国创房地产土地评估咨询有限公司

广东国创房地产土地评估咨询有限公司
测绘出图专用章
证书号:乙测资字44500390

测绘编号: GT2023005

测绘日期: 2023年3月20日

审核日期: 2023年3月20日

1:3000

测量员: 周凌峰 庄展锋

绘图员: 刘楚辉

审核员: 廖磊 刘晓辉