


# 五华县2023年度第二批次城镇建设用地勘测界定图

单位: m . m<sup>2</sup>


座落:五华县岐岭镇孔目村

用地面积:1432.52平方米

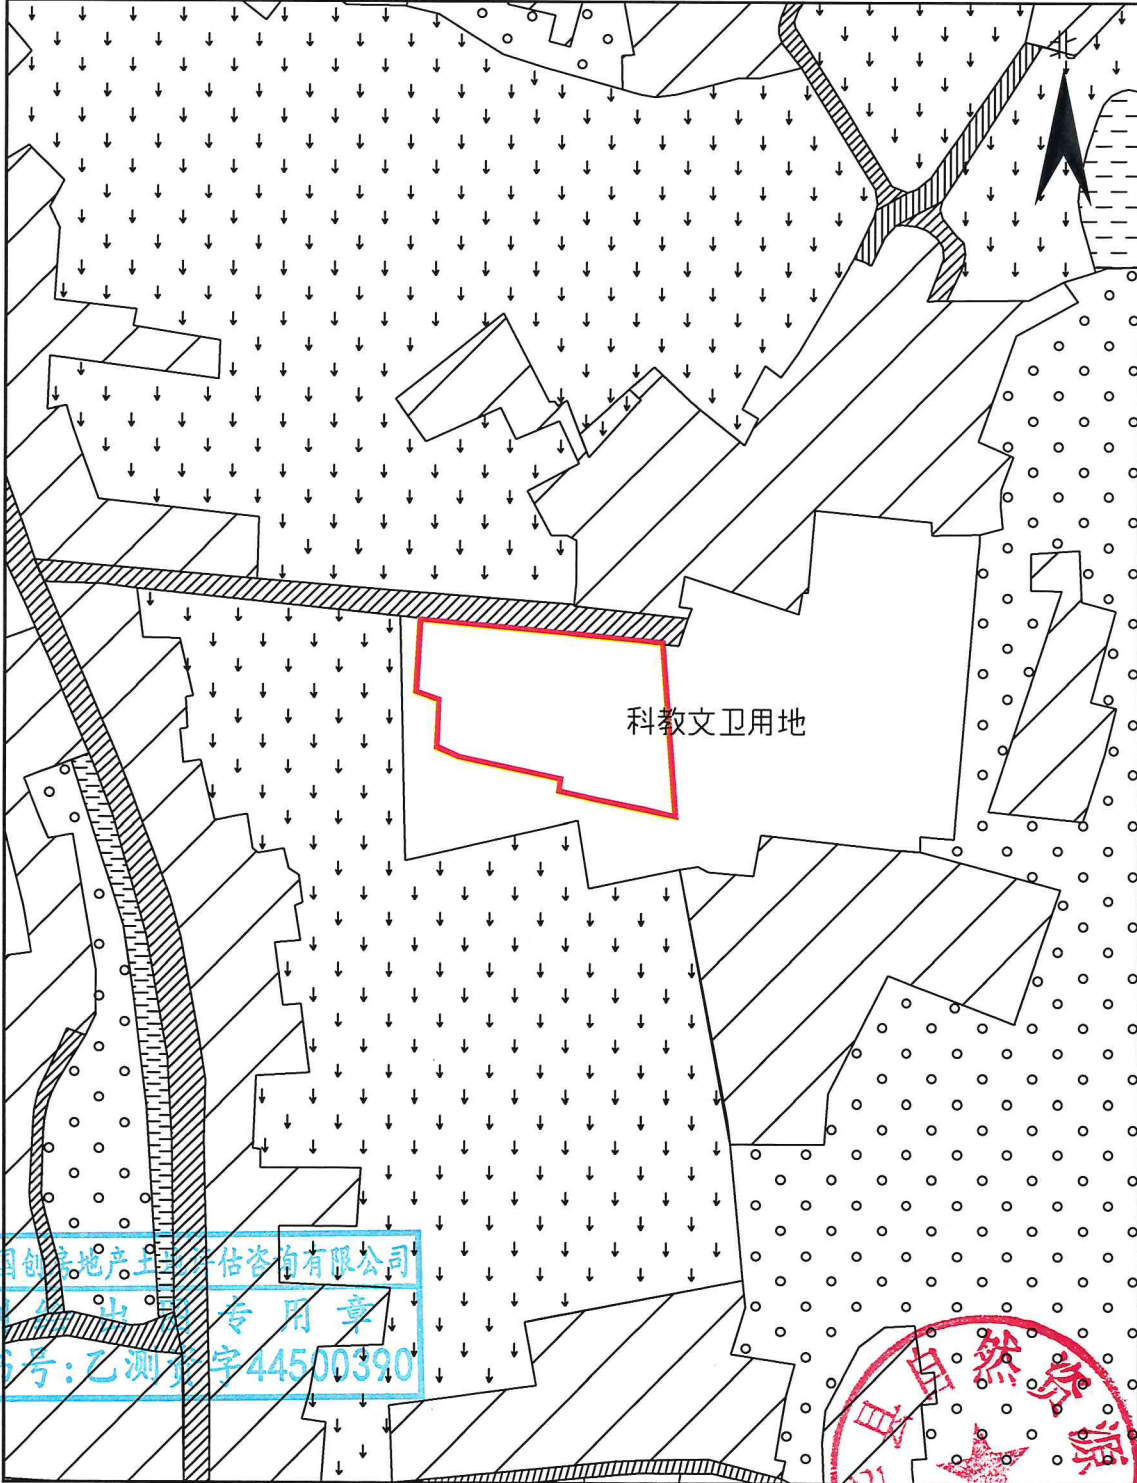

广东国创房地产土地评估咨询有限公司

广东国创房地产土地评估咨询有限公司  
勘测专用章  
证书号:乙测字第44500390

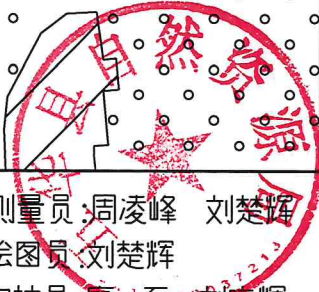

测绘编号:GT2023002-1  
测绘日期:2023年3月20日  
审核日期:2023年3月20日

1:1500


测量员:周凌峰 刘楚辉  
绘图员:刘楚辉  
审核员:廖磊 刘楚辉

# 五华县2023年度第二批城镇建设用地图

单位: m . m<sup>2</sup>

座落:五华县河东镇黄坑村

用地面积:4704.04平方米

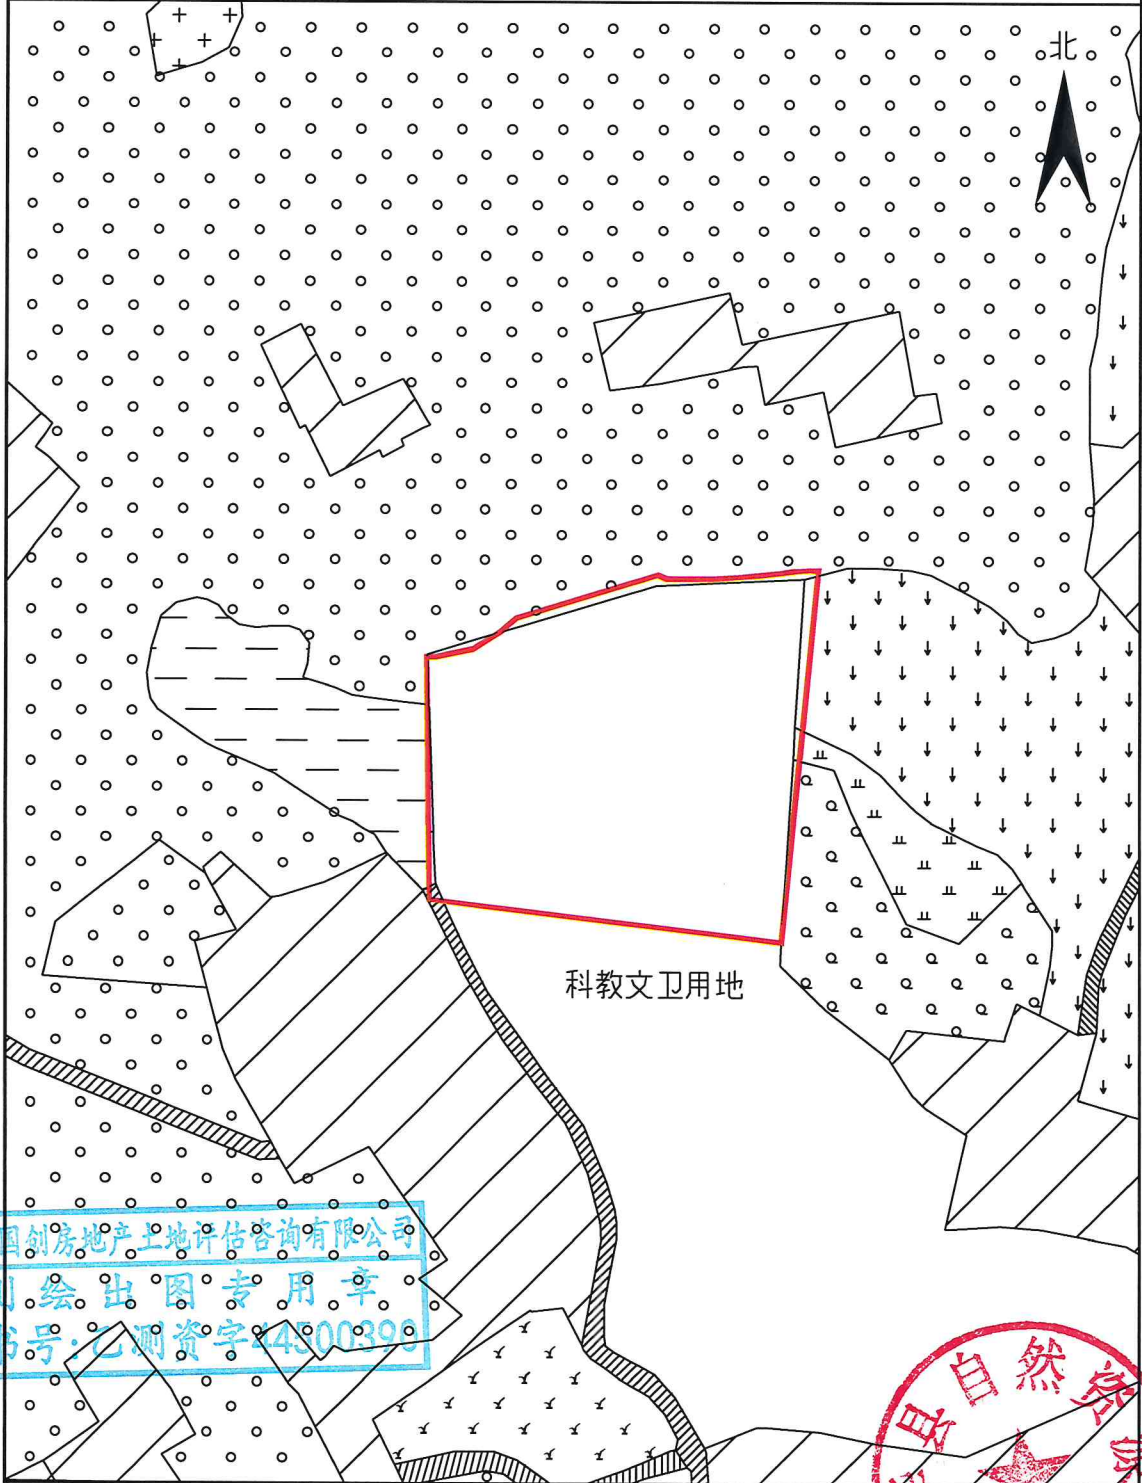

广东国创房地产土地评估咨询有限公司

广东国创房地产土地评估咨询有限公司  
测绘出图专用章  
书号:乙测资字4300399



测绘编号:GT2023002-2  
测绘日期:2023年3月20日  
审核日期:2023年3月20日

1:1500

测量员:周凌峰 刘楚辉  
绘图员:刘楚辉  
审核员:廖磊 刘晓辉