


五华县2023年度第十一批次城镇建设用地图(集体)

单位: m . m²

座落:五华县河东镇沙渴村

用地面积:9970.30平方米

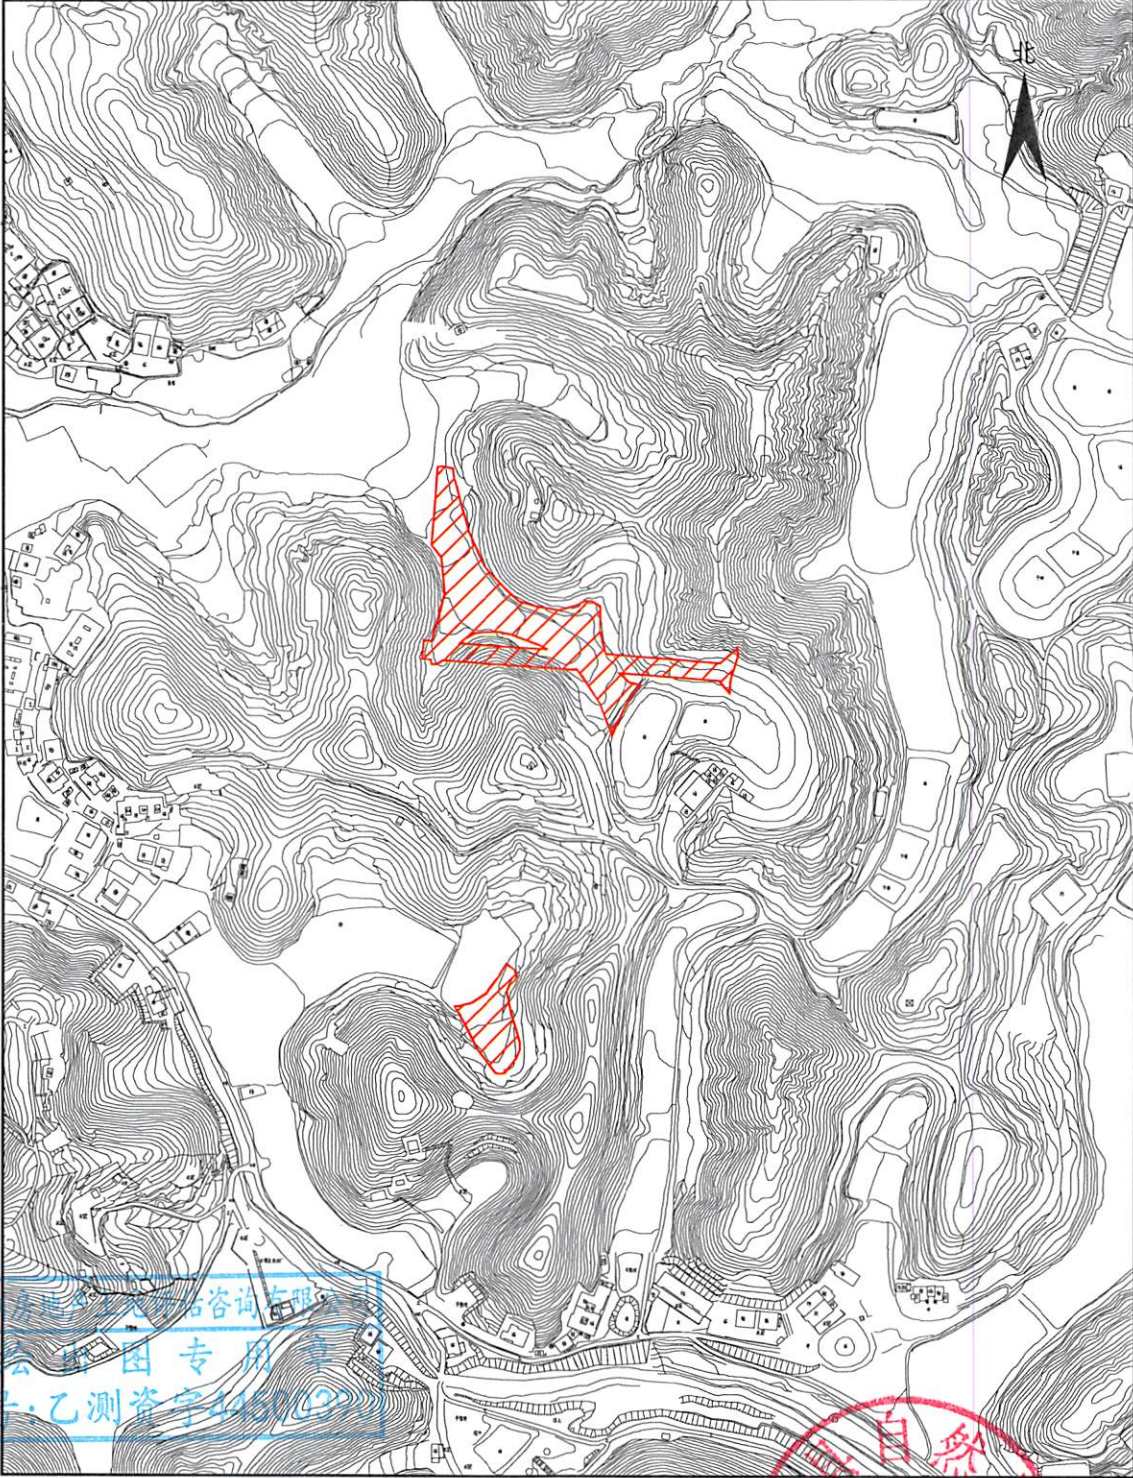

广东国创房地产土地评估咨询有限公司

广东国创房地产土地评估咨询有限公司
乙测资字44500240037213

测绘编号: GT2023011-1
测绘日期: 2023年4月24日
审核日期: 2023年4月24日

1:5000




测量员: 周凌峰 陈永青
绘图员: 刘楚辉
审核员: 廖磊 刘晓辉

五华县2023年度第十一批次城镇建设用地图(集体)


单位: m . m²

座落:五华县河东镇化裕村

用地面积:17561.09平方米

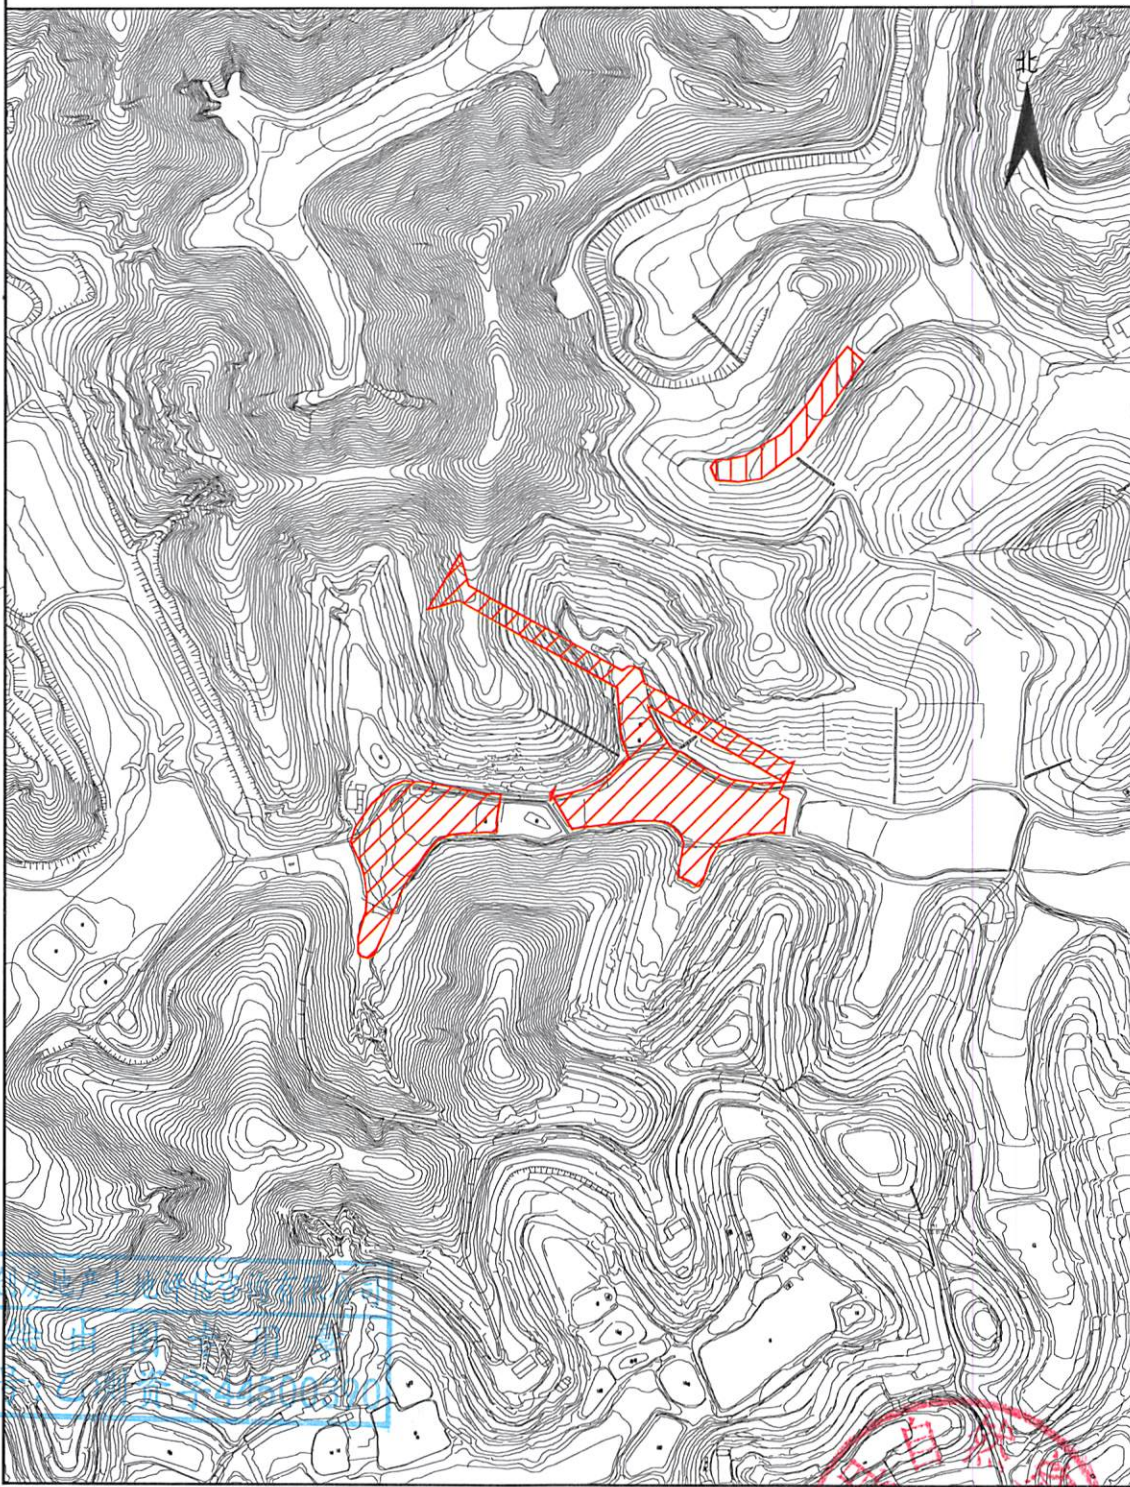

广东国创房地产土地评估咨询有限公司

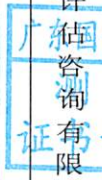


测绘编号:GT2023011-2

测绘日期:2023年4月24日

审核日期:2023年4月24日

1:5000

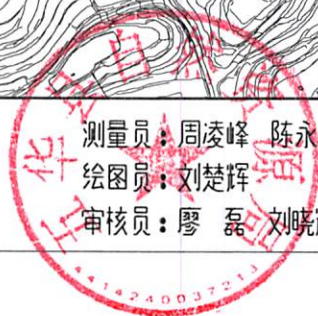

测量员:周凌峰 陈永青

绘图员:刘楚辉

审核员:廖磊 刘晓辉