


五华县2023年度第十二批次城镇建设用地勘测定界图(集体)

单位: m . m²

座落:五华县华城镇新四村

用地面积:3734.25平方米

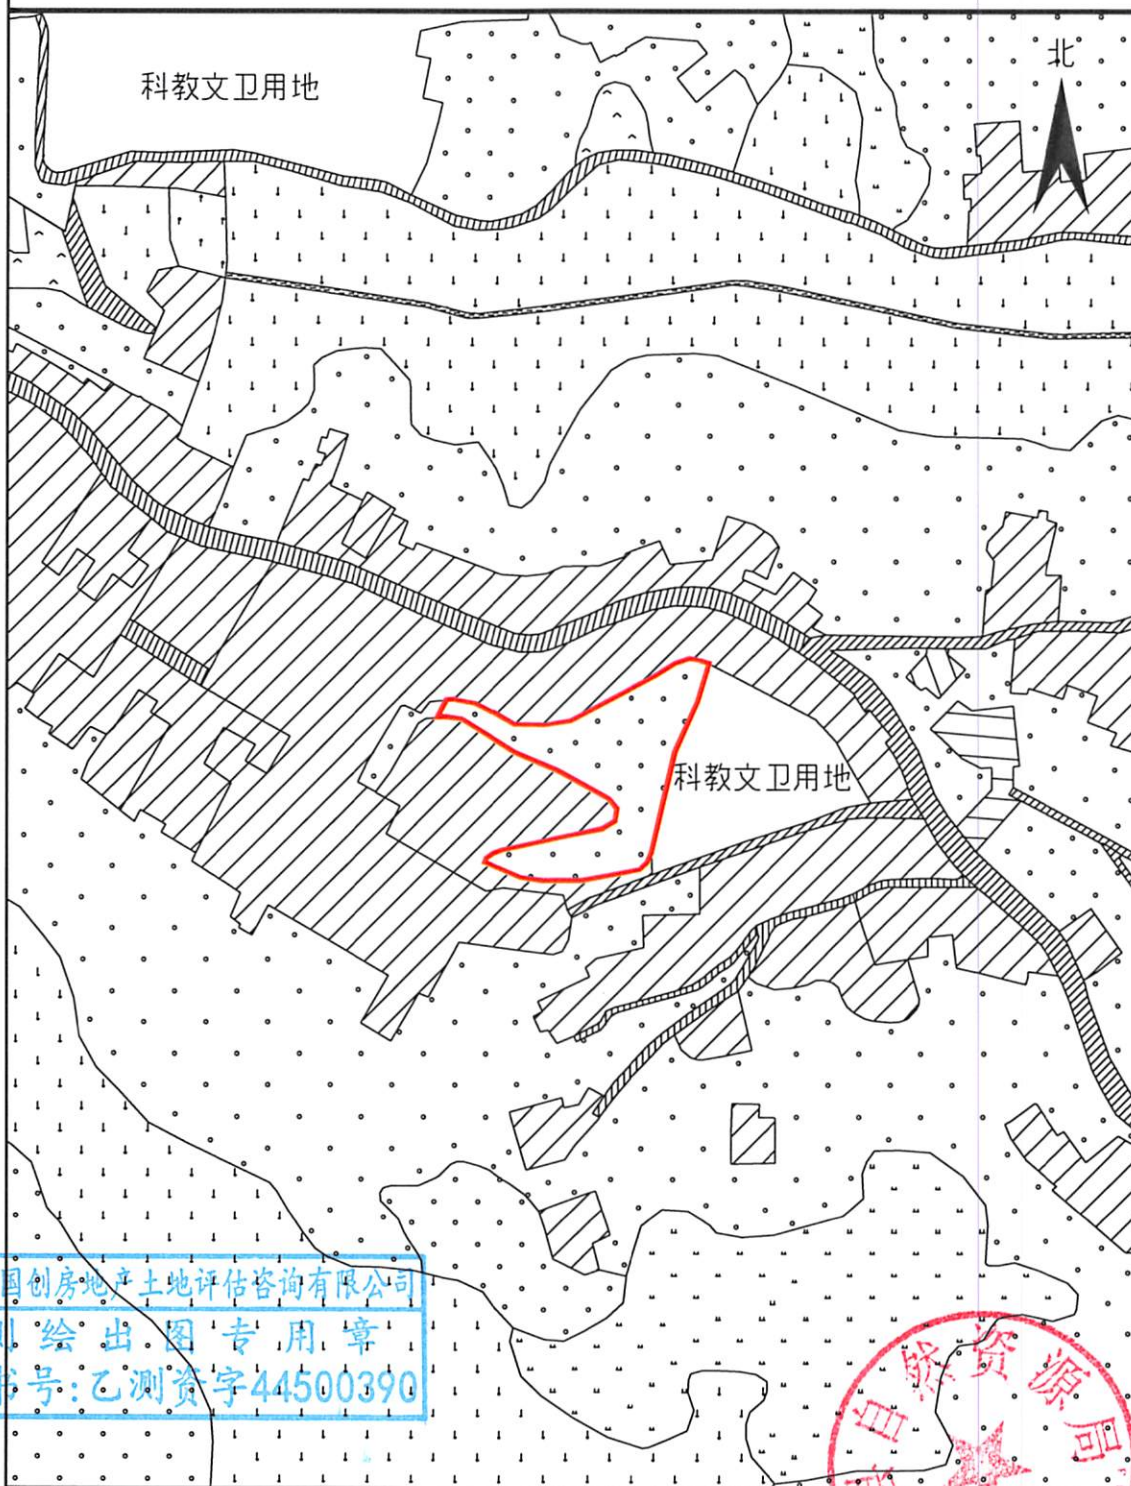

广东国创房地产土地评估咨询有限公司

广东国创房地产土地评估咨询有限公司
测绘出图专用章
书号:乙测资字44500390

测绘编号: GT2023012-1

测绘日期: 2023年4月27日

审核日期: 2023年4月27日

1:3000

测量员:周凌峰 庄展铎

绘图员:刘楚辉


审核员:廖磊 刘晓辉

五华县2023年度第十二批次城镇建设用地勘测定界图(集体)

单位: m . m²

座落:五华县华城镇城东村

用地面积:9074.00平方米

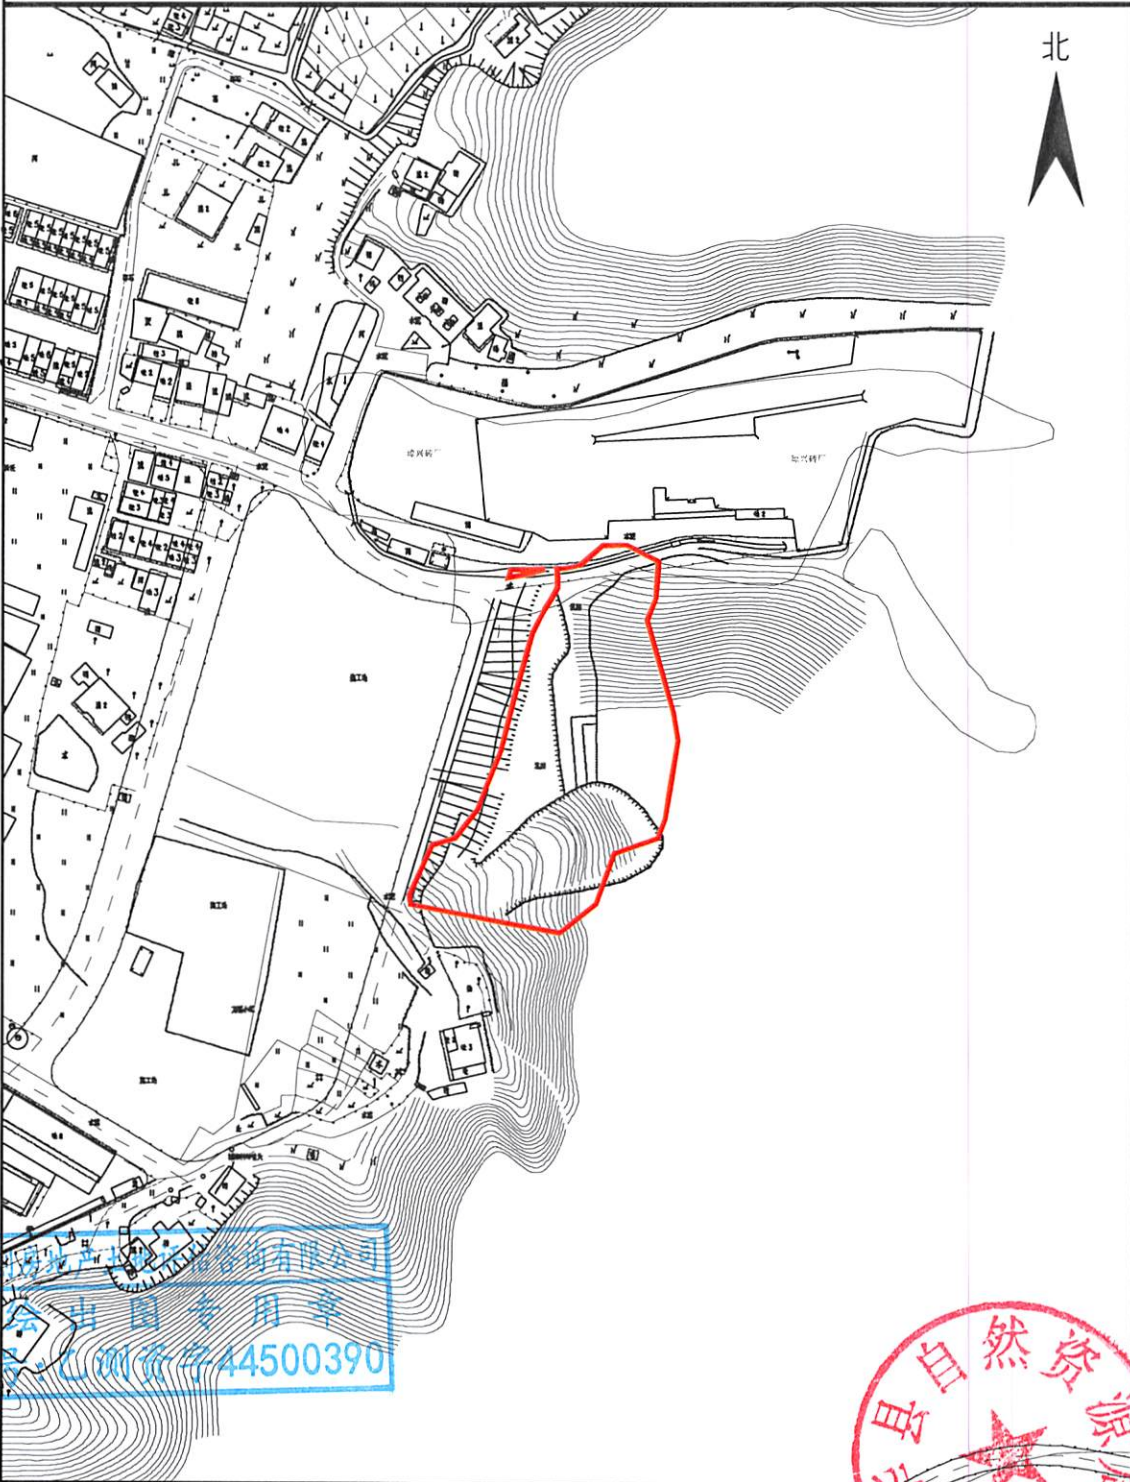

测绘编号: GT2023012-2
测绘日期: 2023年4月27日
审核日期: 2023年4月27日

1:3000

测量员: 周凌峰 庄展铎
绘图员: 刘楚辉
审核员: 廖磊 刘晓辉




五华县2023年度第十二批次城镇建设用地勘测定界图(集体)

单位: m . m²

座落:五华县转水镇五星村

用地面积:4631.35平方米

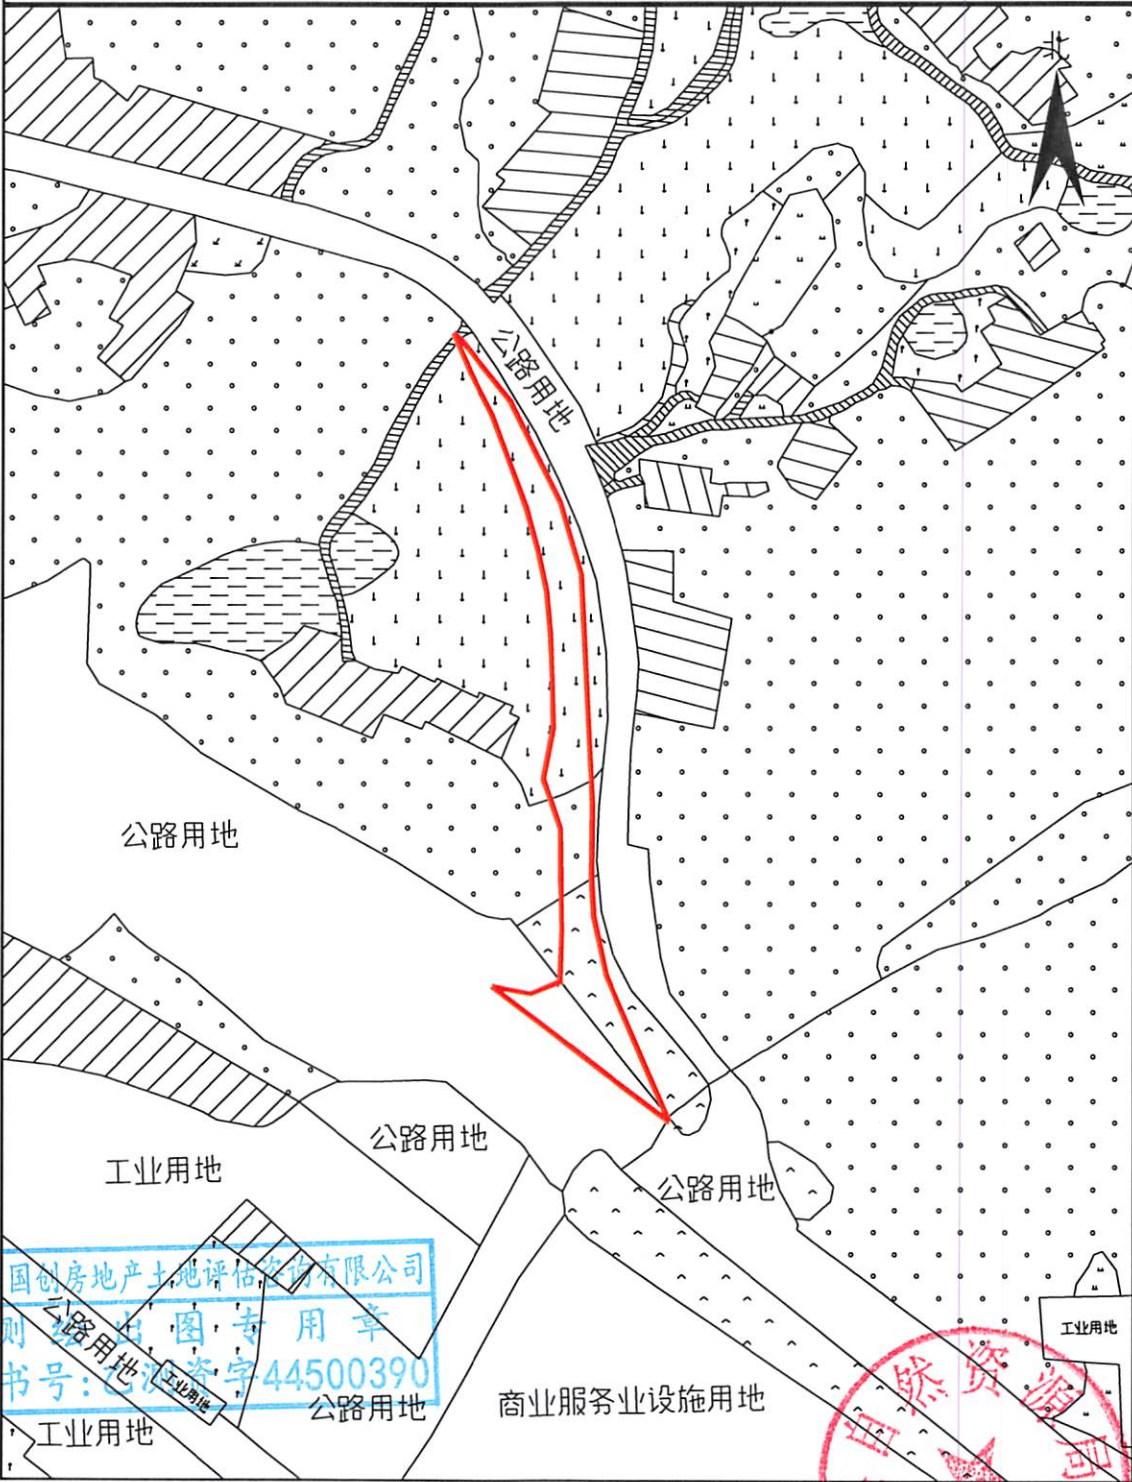

广东国创房地产土地评估咨询有限公司

广东国创房地产土地评估咨询有限公司
测图专用章
证书号: 44500390

测绘编号: GT2023012-3
测绘日期: 2023年4月27日
审核日期: 2023年4月27日

1:3000


测量员: 周凌峰 庄展铎
绘图员: 刘楚辉
审核员: 廖一磊 刘晓辉

五华县2023年度第十二批次城镇建设用地勘测定界图(集体)

单位: m . m²

座落:五华县河东镇走马村

用地面积:4360.97平方米

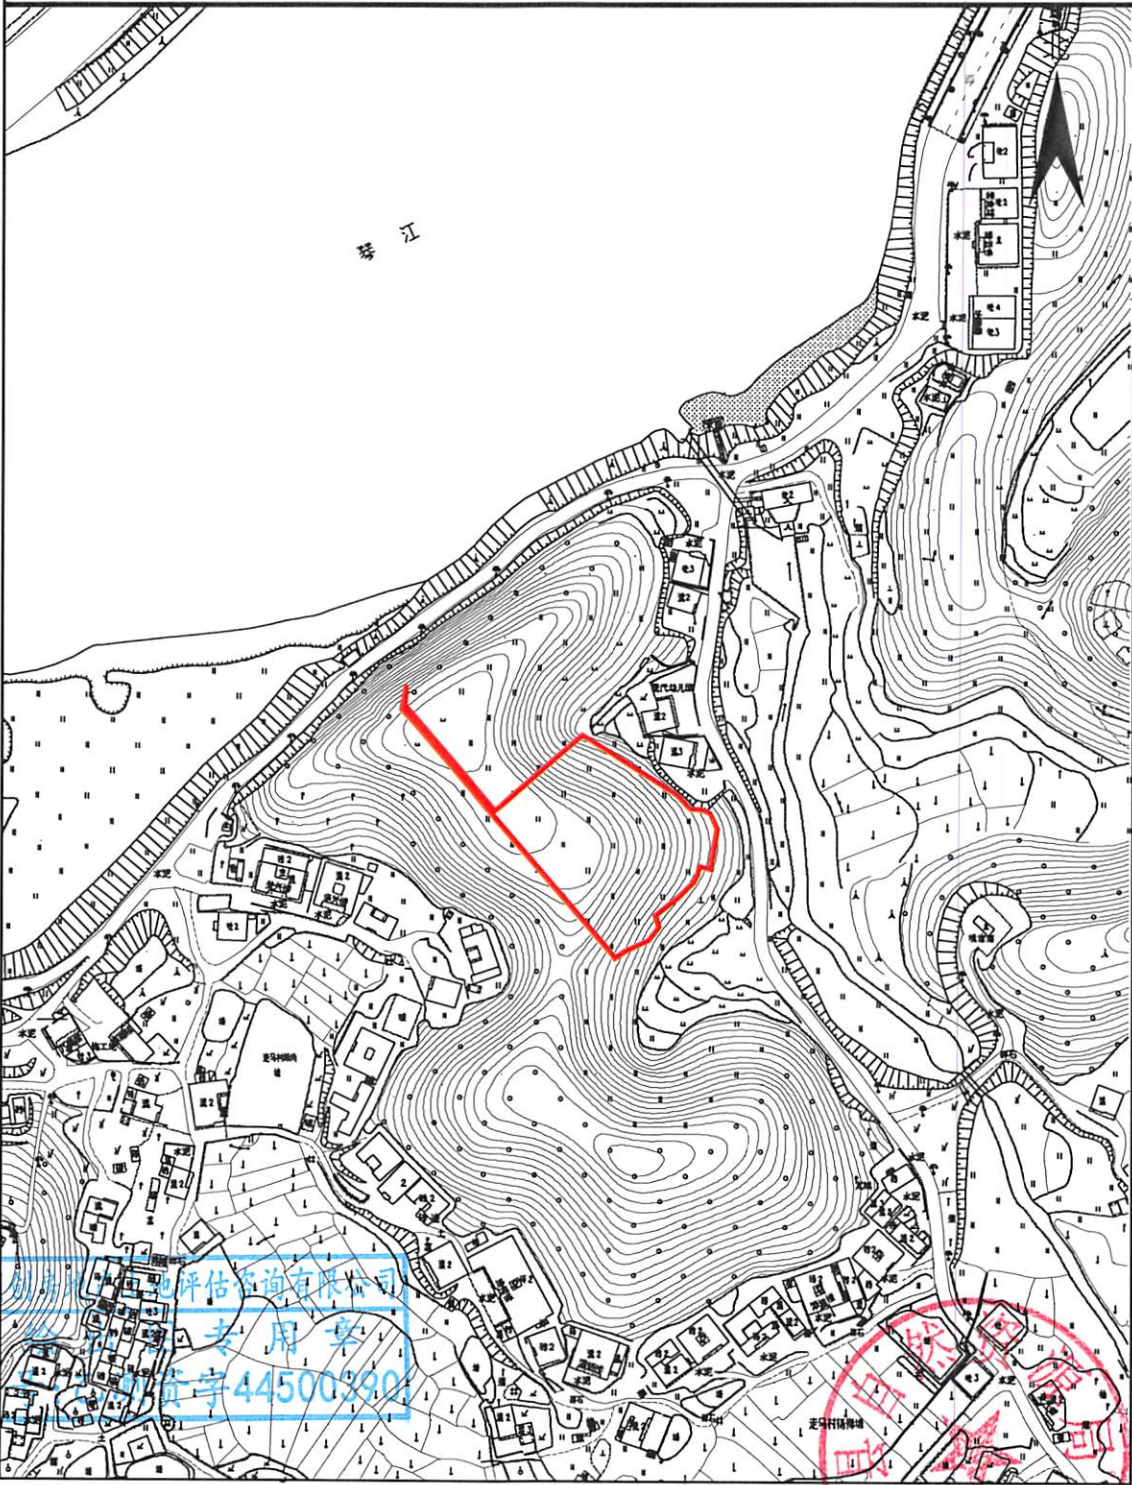

广东国创房地产土地评估咨询有限公司

广东国创房地产土地评估咨询有限公司
资质证书号445003901

测绘编号: GT2023012-4
测绘日期: 2023年4月27日
审核日期: 2023年4月27日

1:3000


测量员:周凌峰 庄展铎
绘图员:刘楚辉
审核员:廖磊 刘晓辉

五华县2023年度第十二批次城镇建设用地勘测定界图(集体)

单位: m . m²

座落:五华县横陂镇石下村

用地面积:4773.89平方米

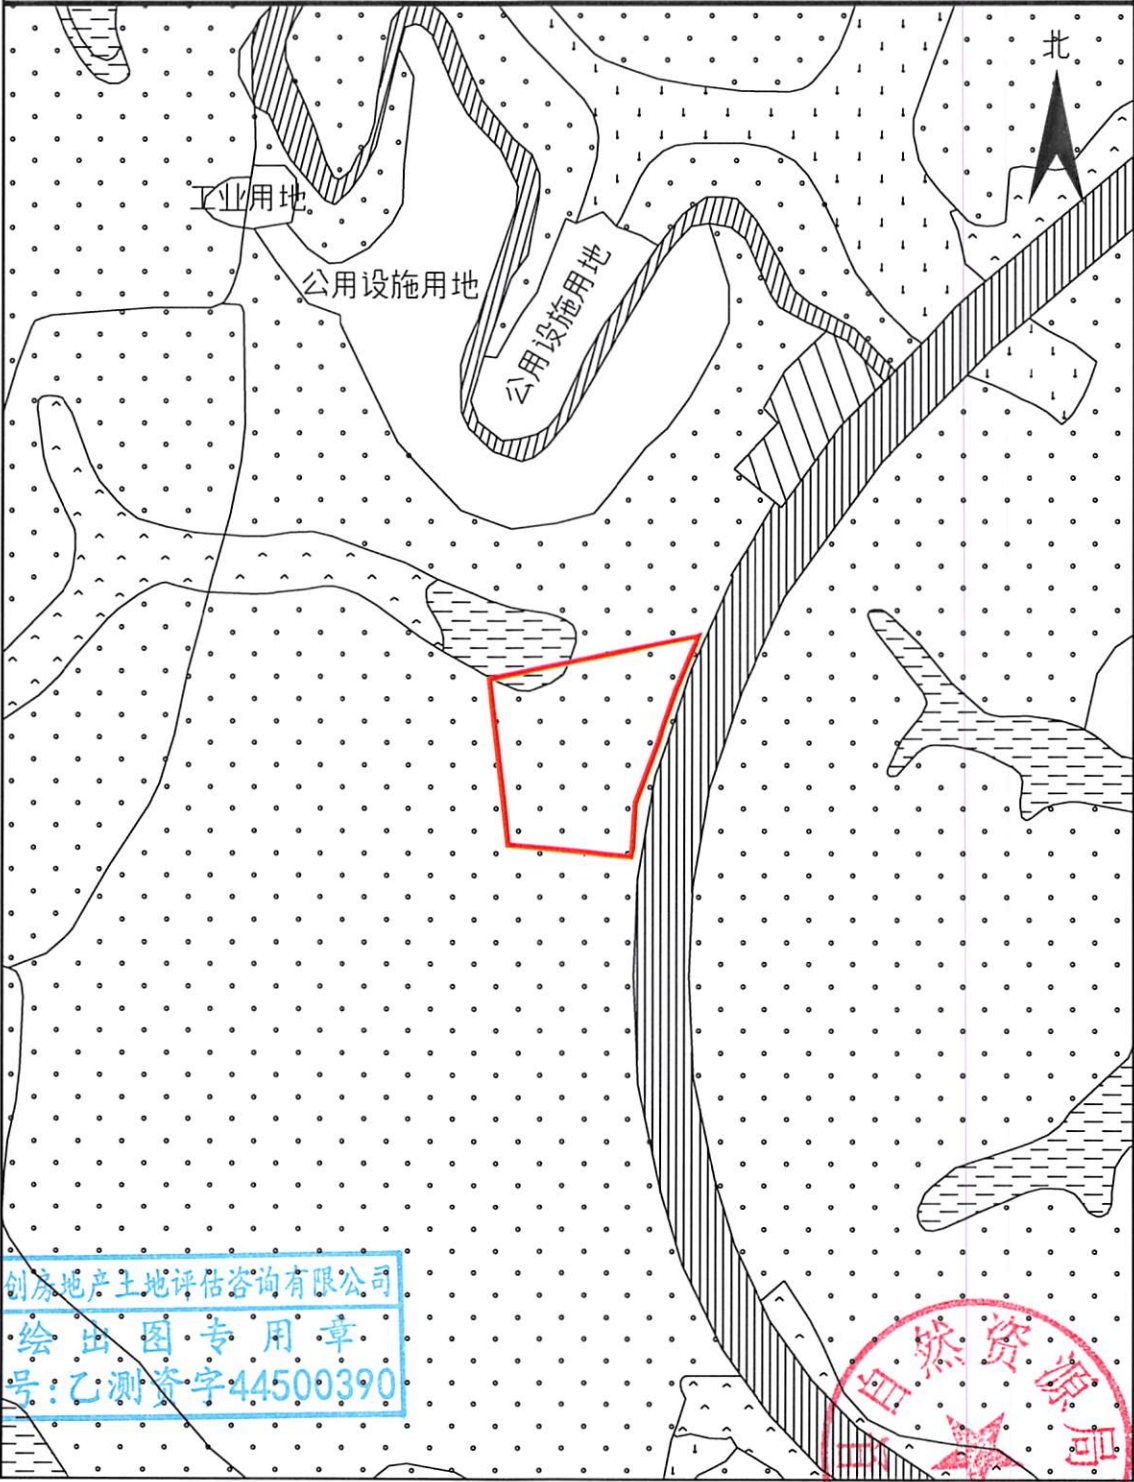

测绘编号:GT2023012-5

测绘日期:2023年4月27日

审核日期:2023年4月27日

1:3000

测量员:周凌峰 庄展铎

绘图员:刘楚辉


审核员:廖磊 刘晓辉

五华县2023年度第十二批次城镇建设用地勘测定界图(集体)

单位: m . m²

座落:五华县安流镇葵樟村

用地面积:1234.55平方米

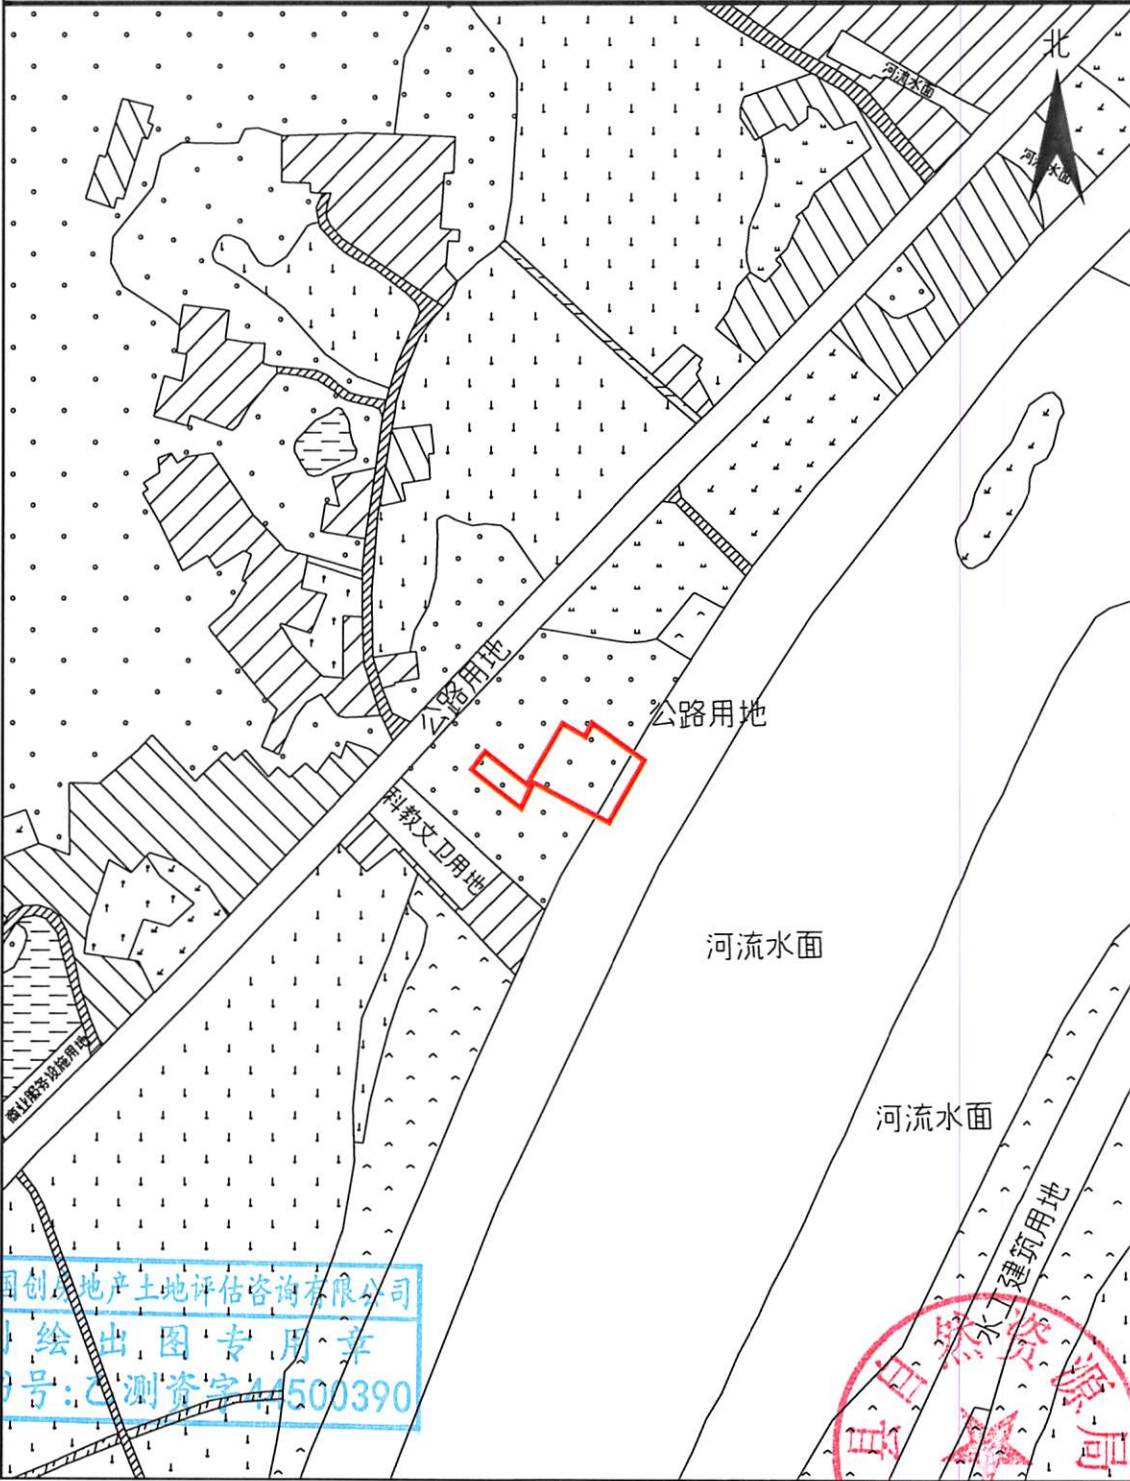

广东国创房地产土地评估咨询有限公司

广东国创房地产土地评估咨询有限公司
测绘出图专用章
证书号:乙测资字44500390

测绘编号:GT2023012-6
测绘日期:2023年4月27日
审核日期:2023年4月27日

1:3000


测量员:周凌峰 庄展铎
绘图员:刘楚辉
审核员:廖磊 刘晓辉

五华县2023年度第十二批次城镇建设用地勘测定界图(集体)

单位: m . m²

座落:五华县安流镇学少村

用地面积:5869.92平方米

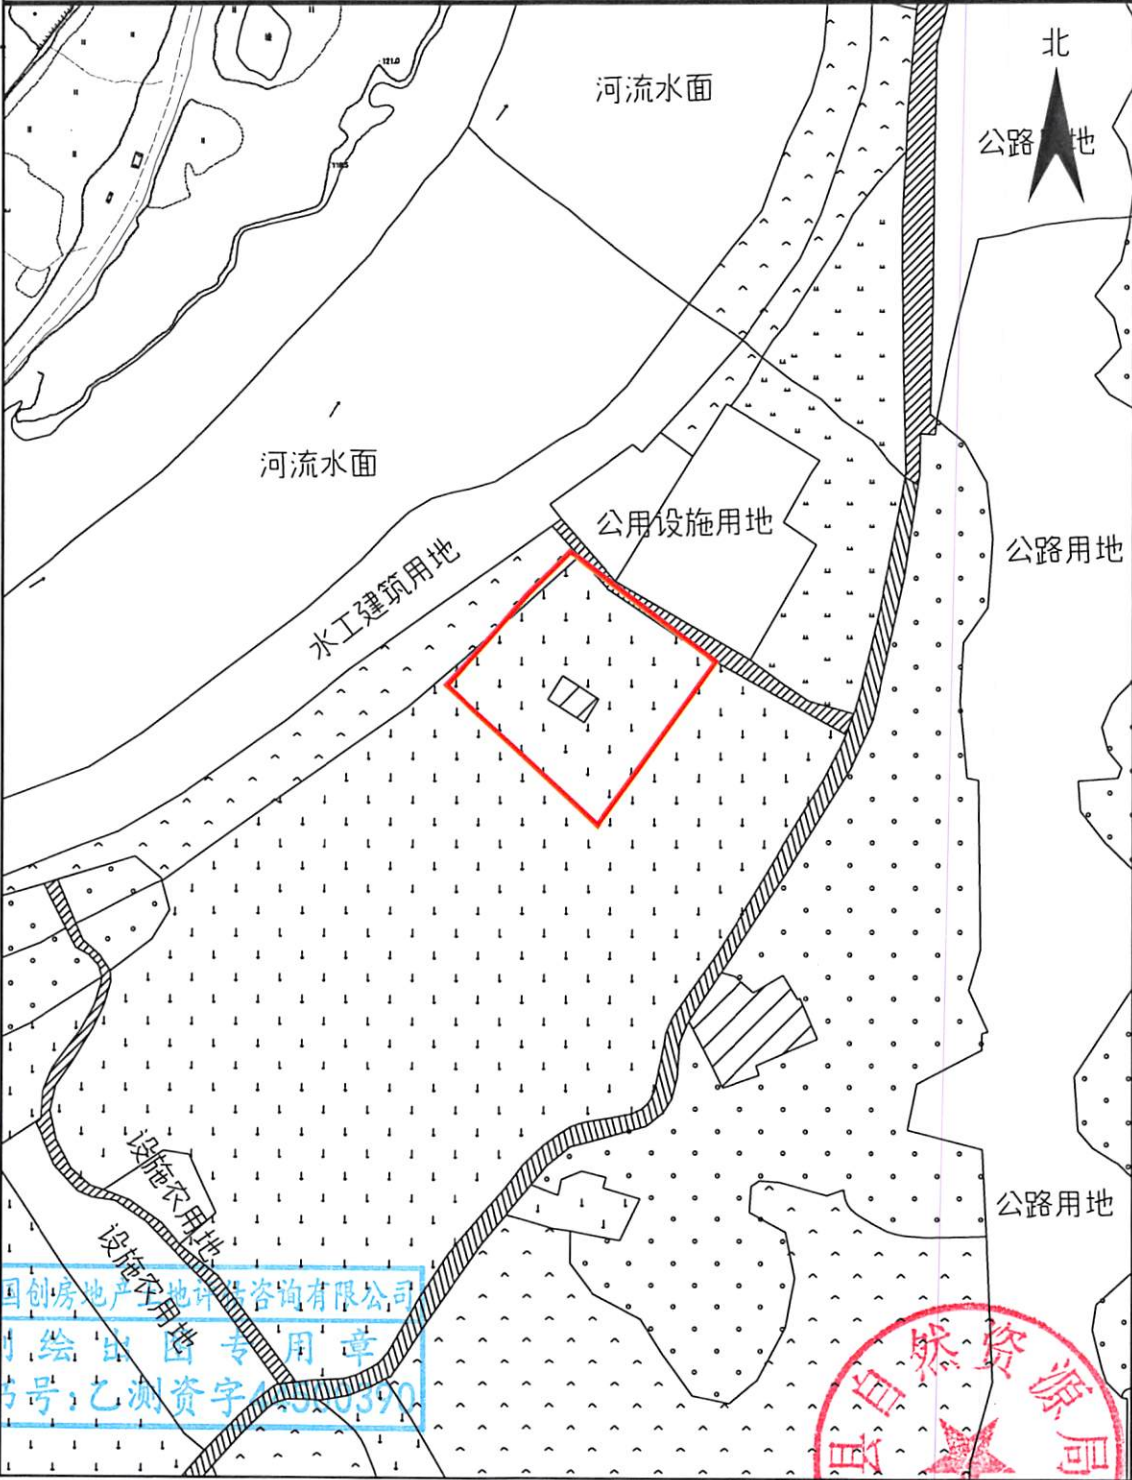

广东国创房地产土地评估咨询有限公司

广东国创房地产土地评估咨询有限公司
测绘专用章
证书号:乙测资字4300390

测绘编号: GT2023012-7
测绘日期: 2023年4月27日
审核日期: 2023年4月27日

1:3000


测量员: 周凌峰 庄展锋
绘图员: 刘楚辉
审核员: 廖磊 刘晓辉

五华县2023年度第十二批次城镇建设用地图(集体)

单位: m . m²

座落:五华县华阳镇华新村

用地面积:4016.40平方米

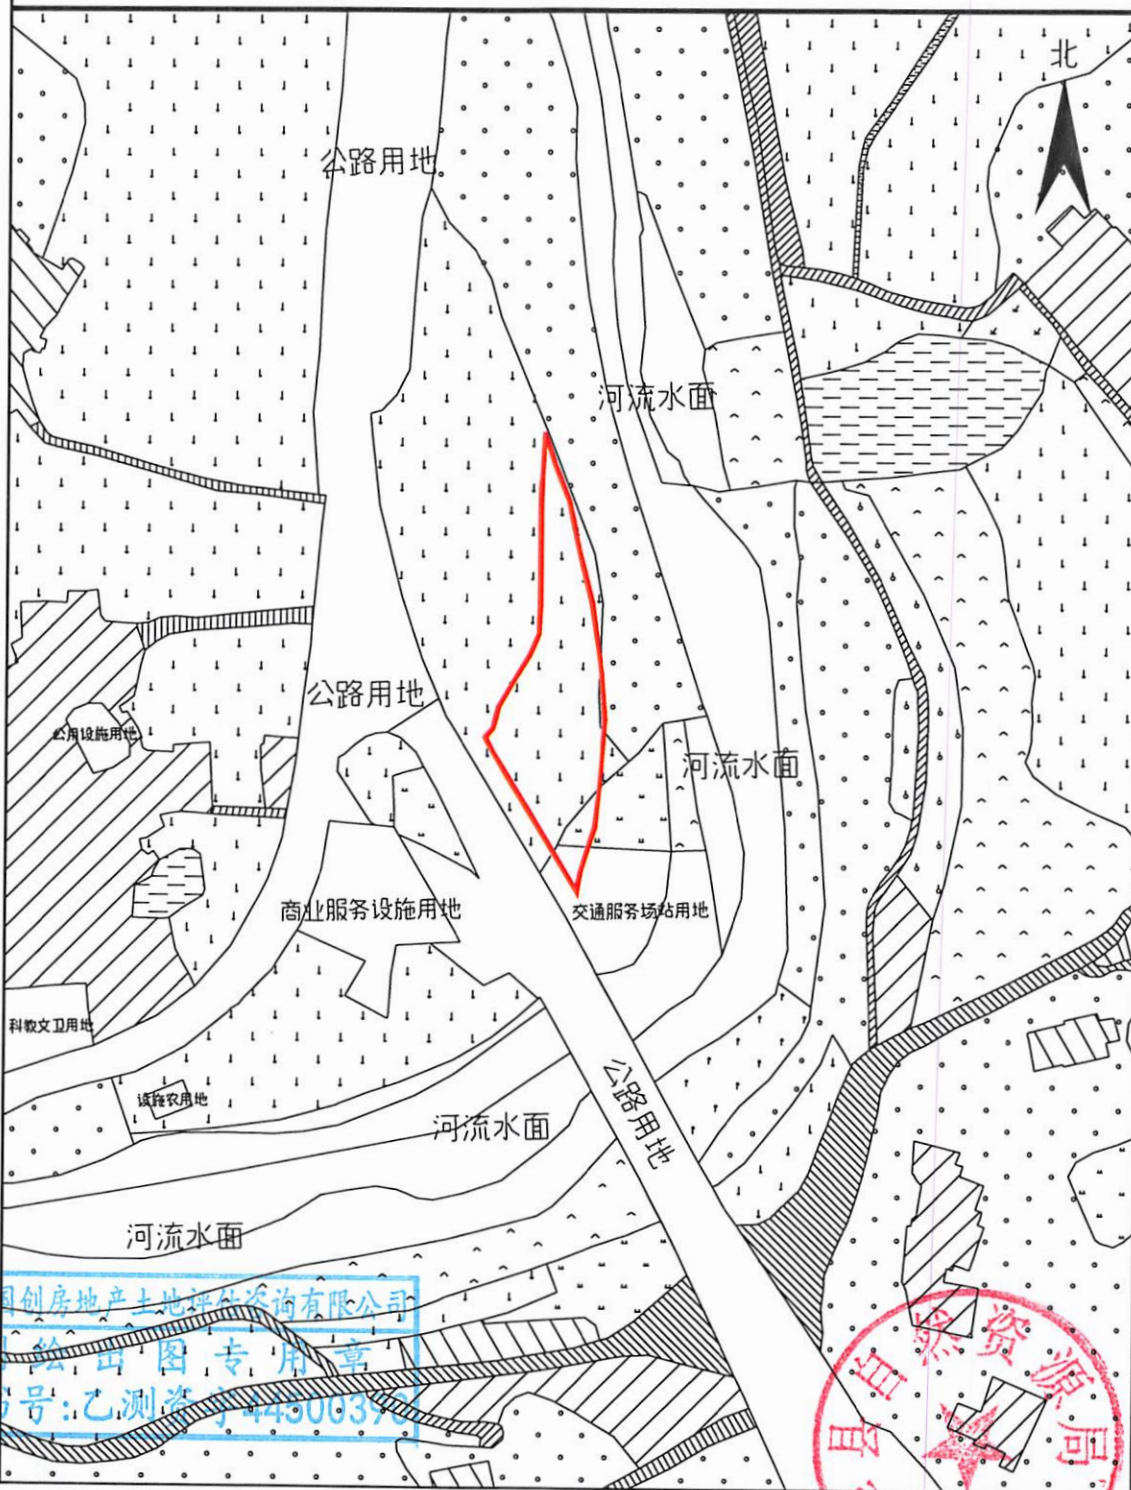

广东国创房地产土地评估咨询有限公司

广东国创房地产土地评估咨询有限公司
测绘出图专用章
证书号:乙测资字44300396

测绘编号:GT2023012-8

测绘日期:2023年4月27日

审核日期:2023年4月27日

1:3000

测量员:周凌峰 庄展铎

绘图员:刘楚辉

审核员:廖磊 刘晓辉