


# 五华县2023年度第四批次城镇建设用地图(集体)

单位: m . m<sup>2</sup>

座落:五华县安流镇龙中村

用地面积:29115.00平方米

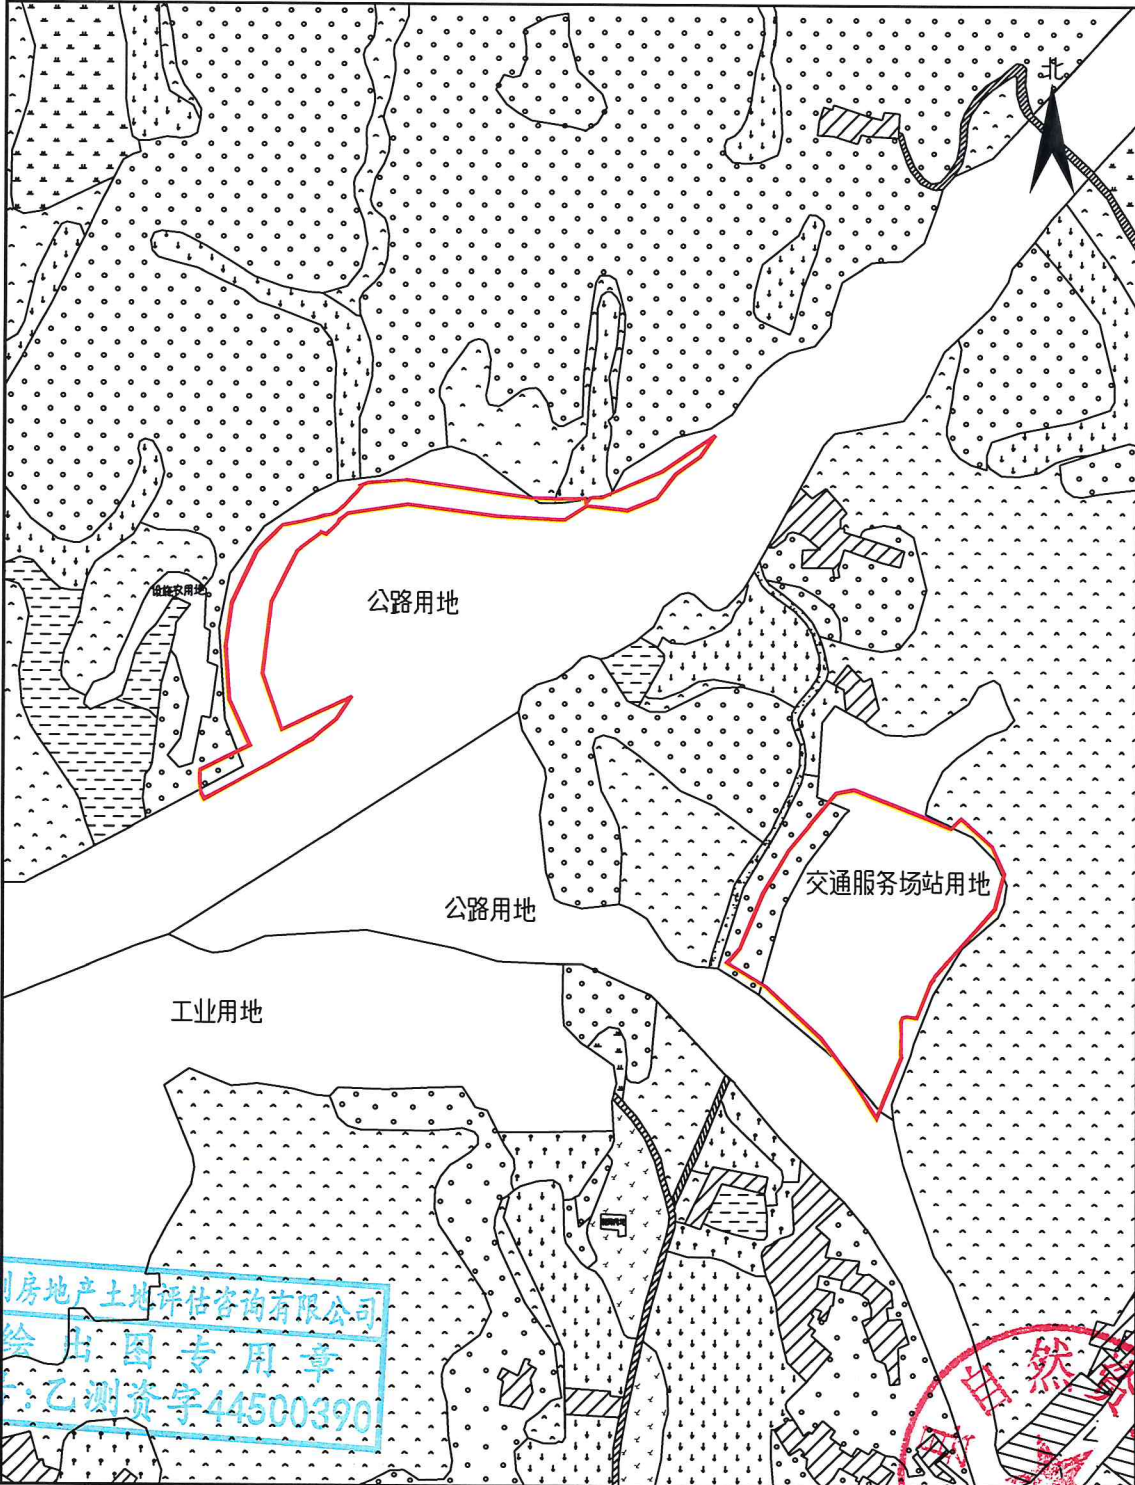


广东国创房地产土地评估咨询有限公司

广东国创房地产土地评估咨询有限公司  
绘出图专用章  
证号:乙测资字44500390

测绘编号: GT2023004-1  
测绘日期: 2023年3月20日  
审核日期: 2023年3月20日

1:5000

测量员: 陈永青 周凌峰  
绘图员: 刘楚辉  
审核员: 廖磊 刘晓辉

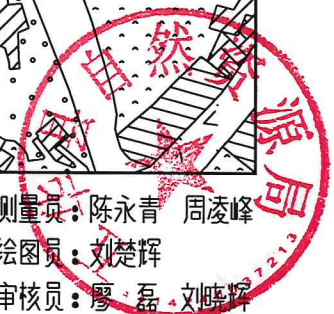

# 五华县2023年度第四批次城镇建设用地勘测定界图(集体)

单位: m . m<sup>2</sup>

座落:五华县梅林镇梅南村

用地面积:9437.86平方米



测绘编号: GT2023004-2  
测绘日期: 2023年3月20日  
审核日期: 2023年3月20日

1:5000

测量员: 陈永青 周凌峰  
绘图员: 刘楚辉  
审核员: 廖磊, 刘晓辉

