


五华县2023年度第三批次城镇建设用地勘测定界图(集体)

单位: m . m²

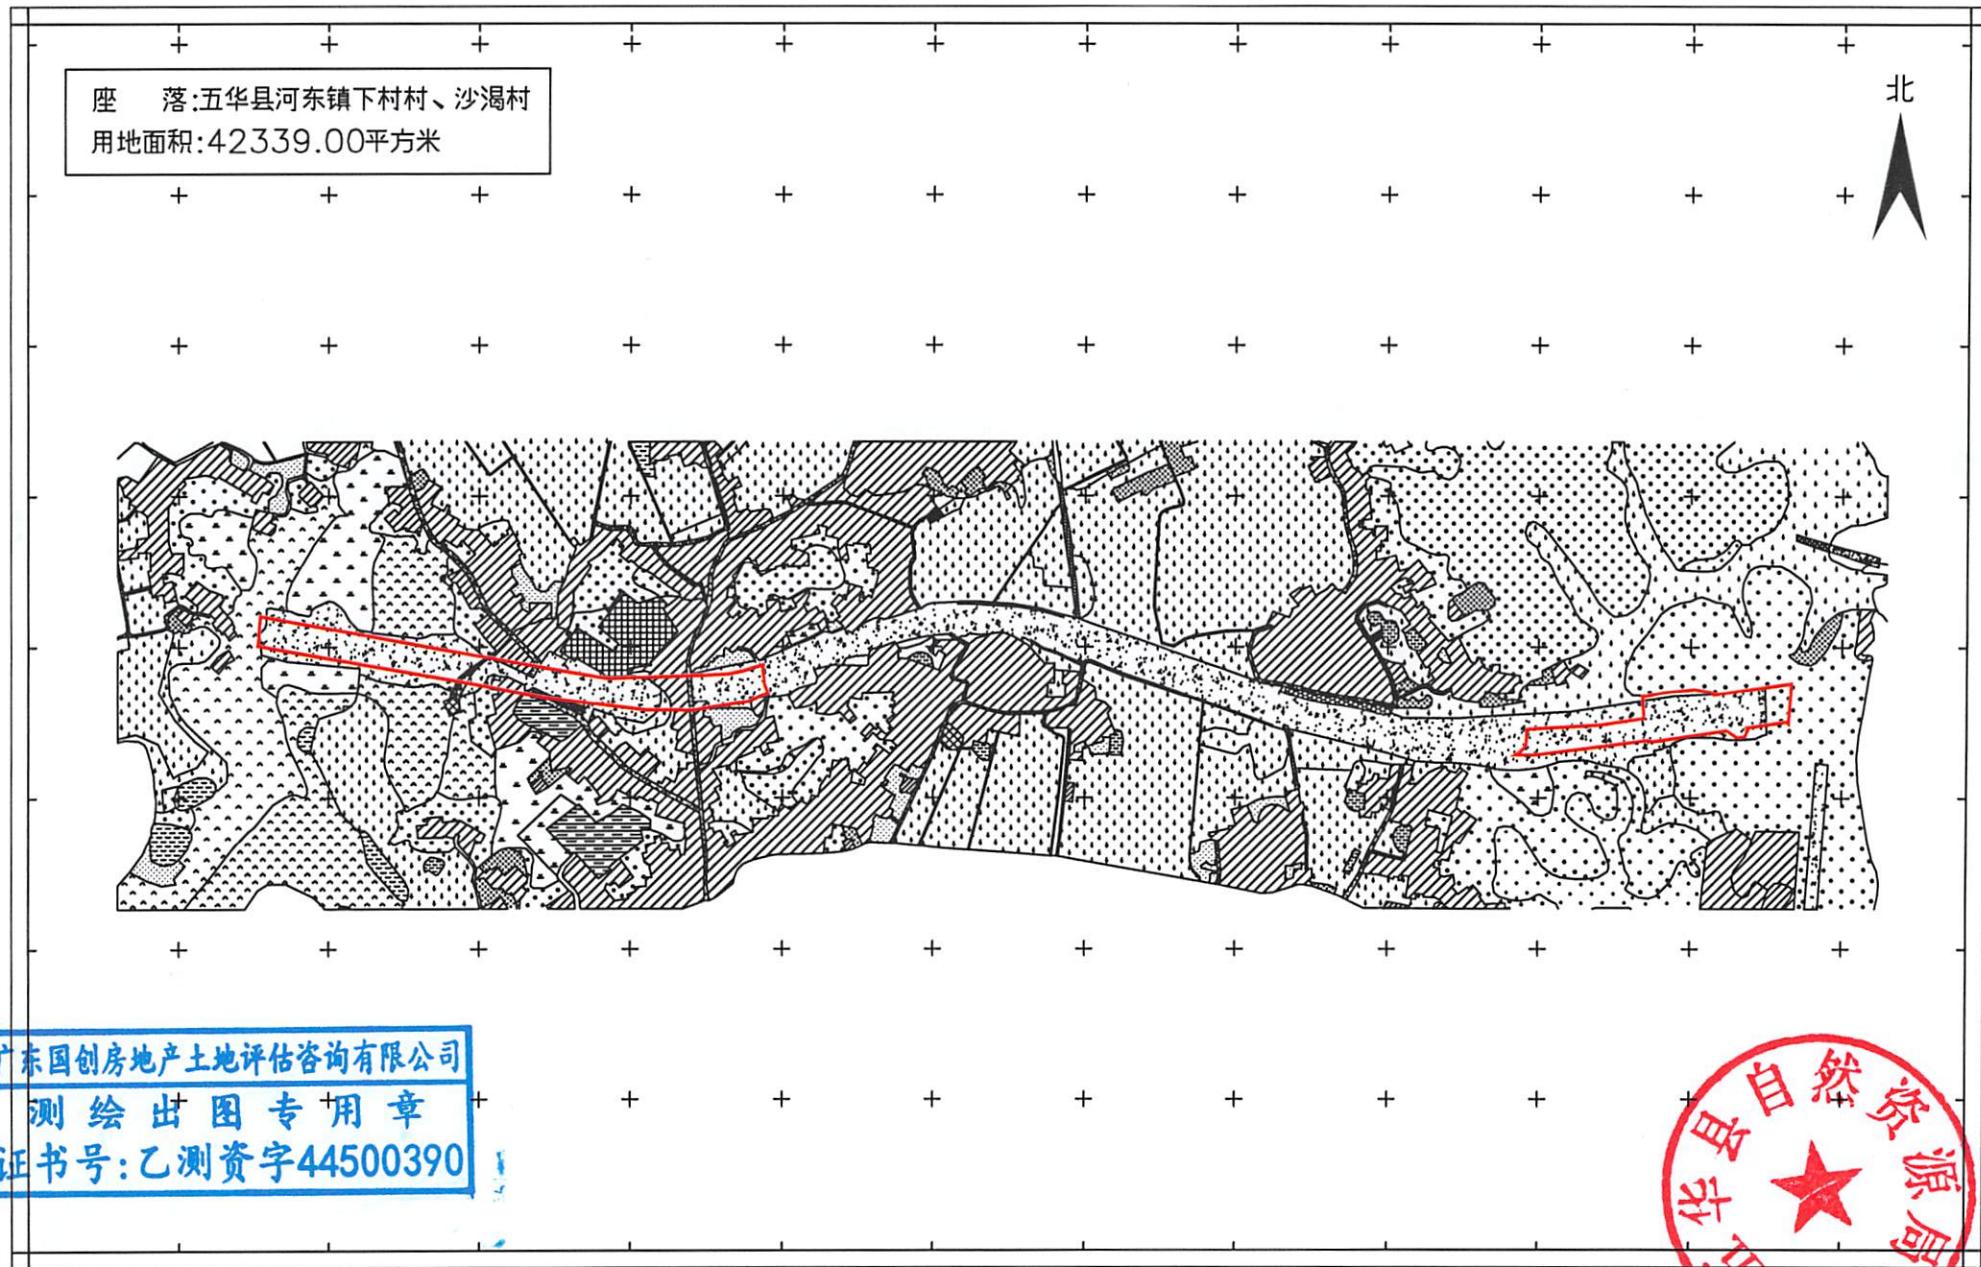

测绘编号:GT2023003-1
测绘日期:2023年3月20日
审核日期:2023年3月20日


1:10000

测量员:陈永青 周凌峰
绘图员:刘楚辉
审核员:廖磊 刘晓辉

五华县2023年度第三批次城镇建设用地勘测定界图(集体)
单位: m . m²

座 落:五华县华阳镇华新村

用地面积:15759.26平方米

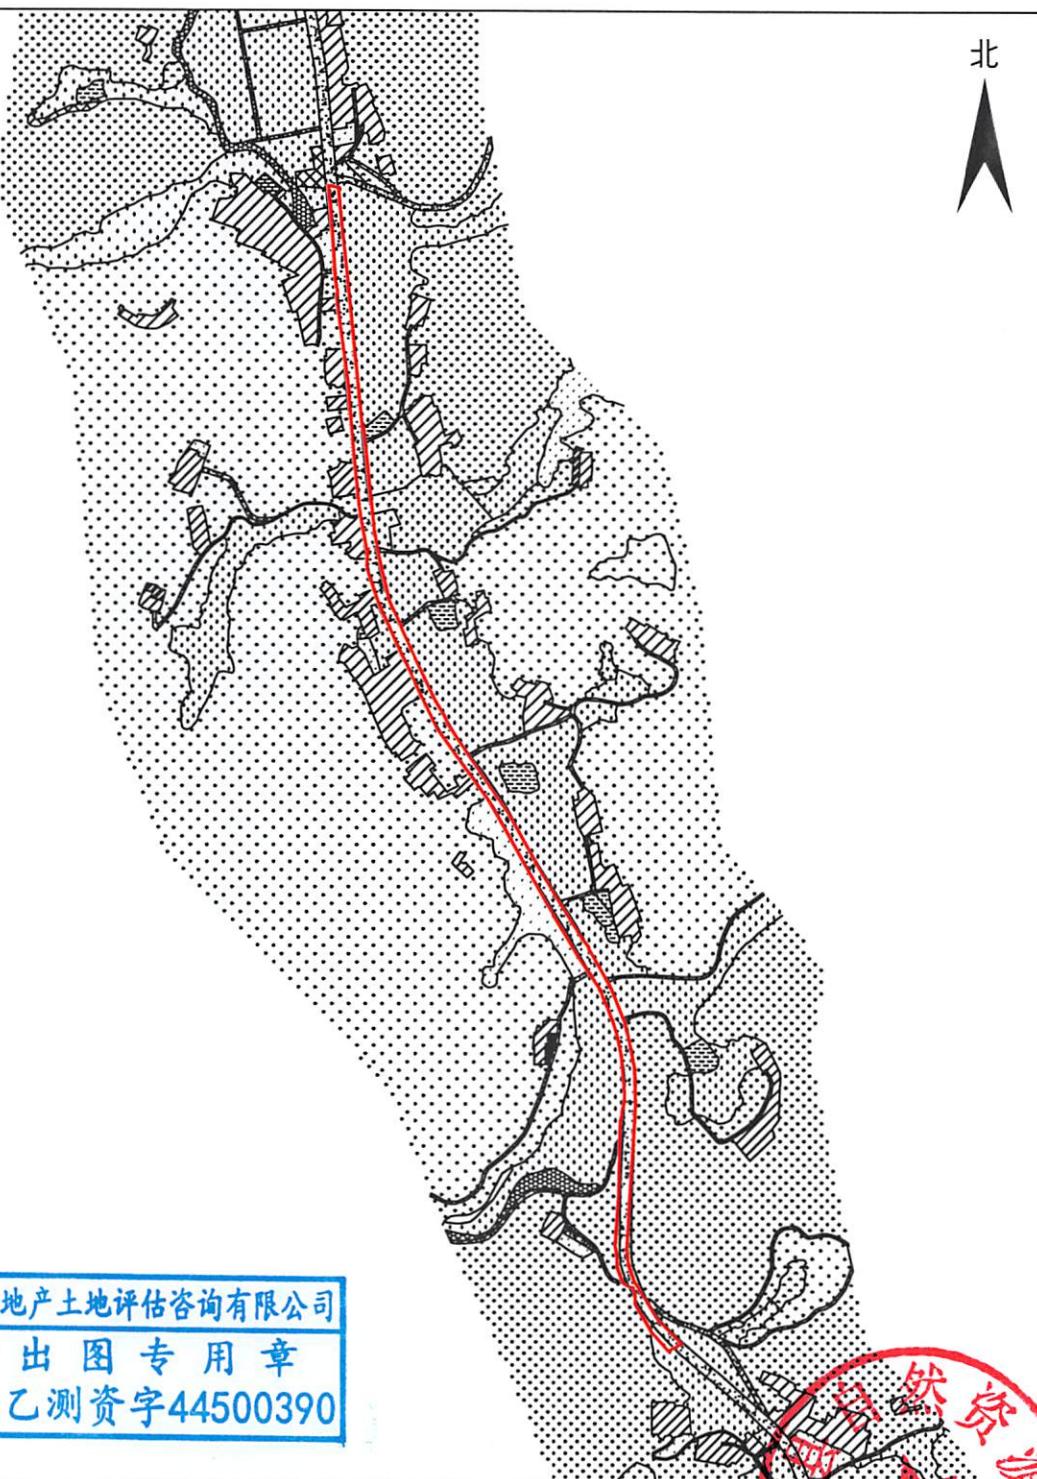

广东国创房地产土地评估咨询有限公司

绘出图专用章
证书号:乙测资字44500390

测绘编号: GT2023003-2
测绘日期: 2023年3月20日
审核日期: 2023年3月20日

1:8000


测量员:陈永青 周凌峰
绘图员:刘楚辉
审核员:廖磊 刘晓辉

五华县2023年度第三批次城镇建设用地勘测定界图(集体)
单位: m . m²

座 落:五华县周江镇冰坎村、早成村

用地面积:21443.00平方米

广东国创房地产土地评估咨询有限公司

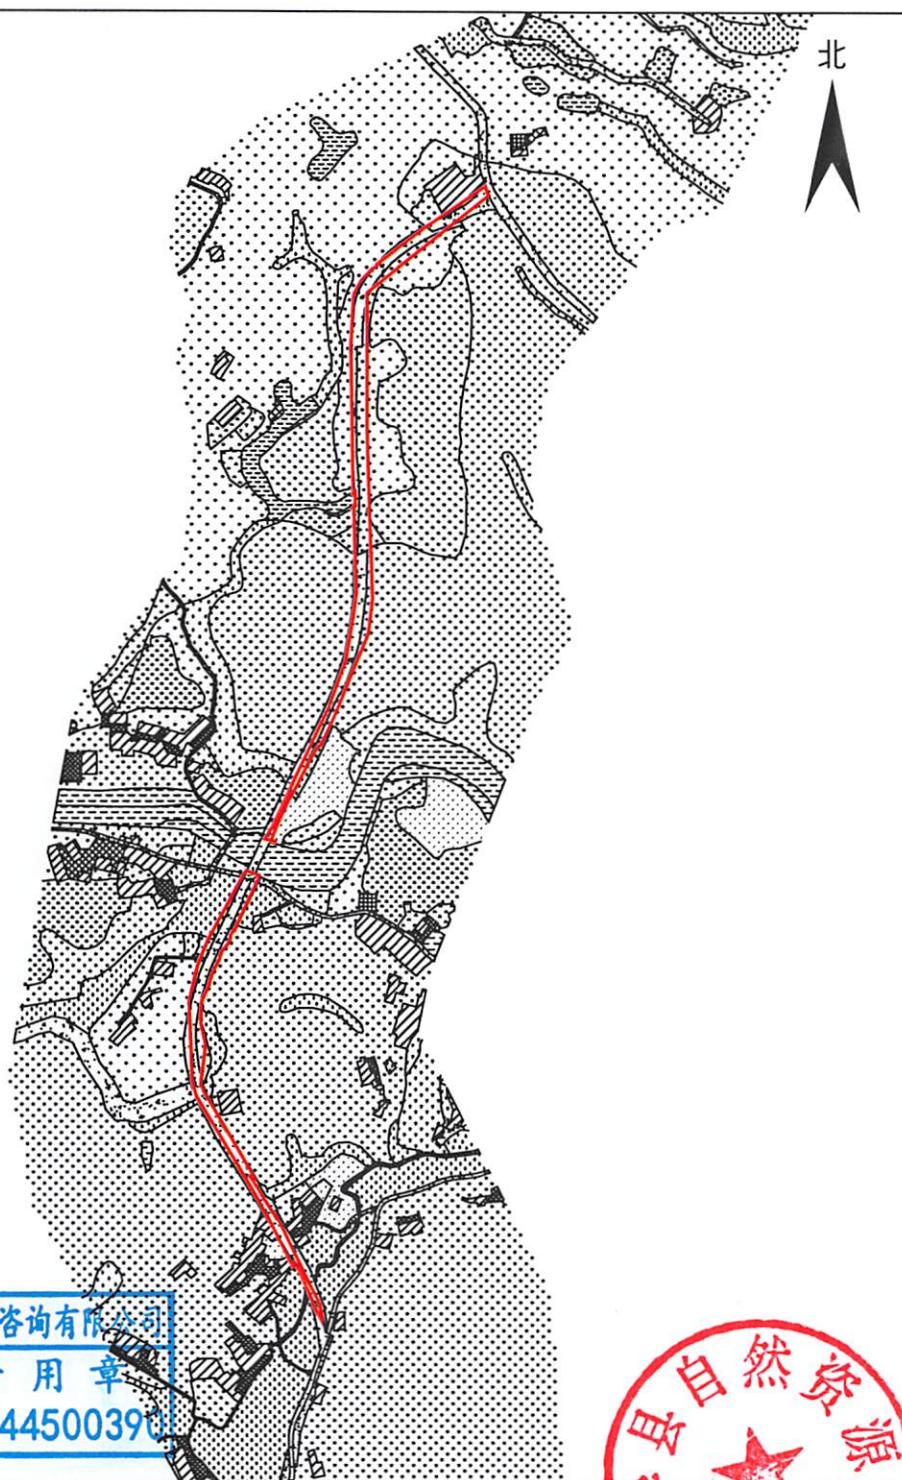

测绘编号: GT2023003-3

测绘日期: 2023年3月20日

审核日期: 2023年3月20日

1:10000

测量员:何 锋 庄展锋

绘图员:刘楚辉

审核员:廖 露 刘晓辉

五华县2023年度第三批次城镇建设用地勘测定界图(集体)
单位: m . m²

座 落:五华县周江镇中兴村

用地面积:4735.00平方米

广东国创房地产土地评估咨询有限公司

有 限 公 司
测 绘 图 专 用 章
证 书 号: 乙 测 资 字 44500390

测绘编号: GT2023003-4
测绘日期: 2023年3月20日
审核日期: 2023年3月20日

1:3000

测量员: 何 锋 庄展锋
绘图员: 刘楚辉
审核员: 廖 磊 刘晓辉

