


五华县2023年度第十七批次城镇建设用地勘测定界图(集体)

单位: m . m²

座 落:五华县河东镇化裕村、油新村

用地面积:51908.16平方米

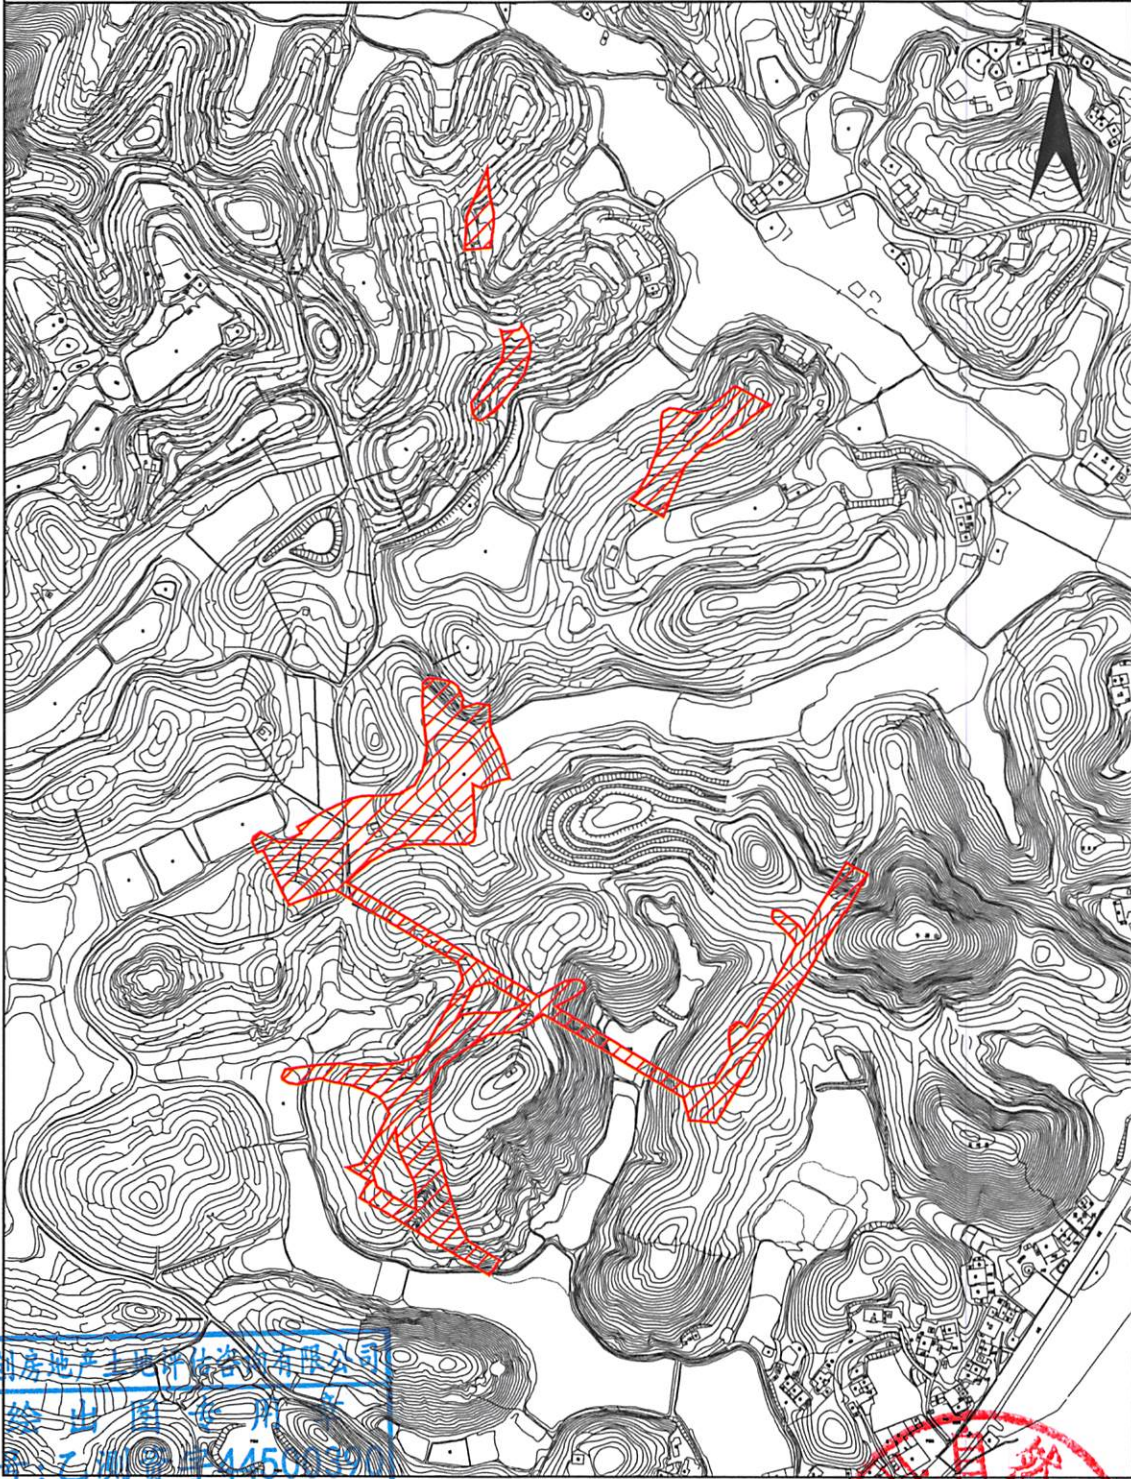

广东国创房地产土地评估咨询有限公司

广东国创房地产土地评估咨询有限公司
绘出图章
证书号:乙测资字第44500301

测绘编号: GT2023017
测绘日期: 2023年8月18日
审核日期: 2023年8月18日

1:7000

测量员:周凌峰 庄展铎
绘图员:刘楚辉
审核员:廖磊 刘晓辉

