


# 五华县2023年度第十八批次城镇建设用地勘测定界图

单位: m . m<sup>2</sup>


座落:五华县河东镇赛洞村

用地面积:10998.08平方米

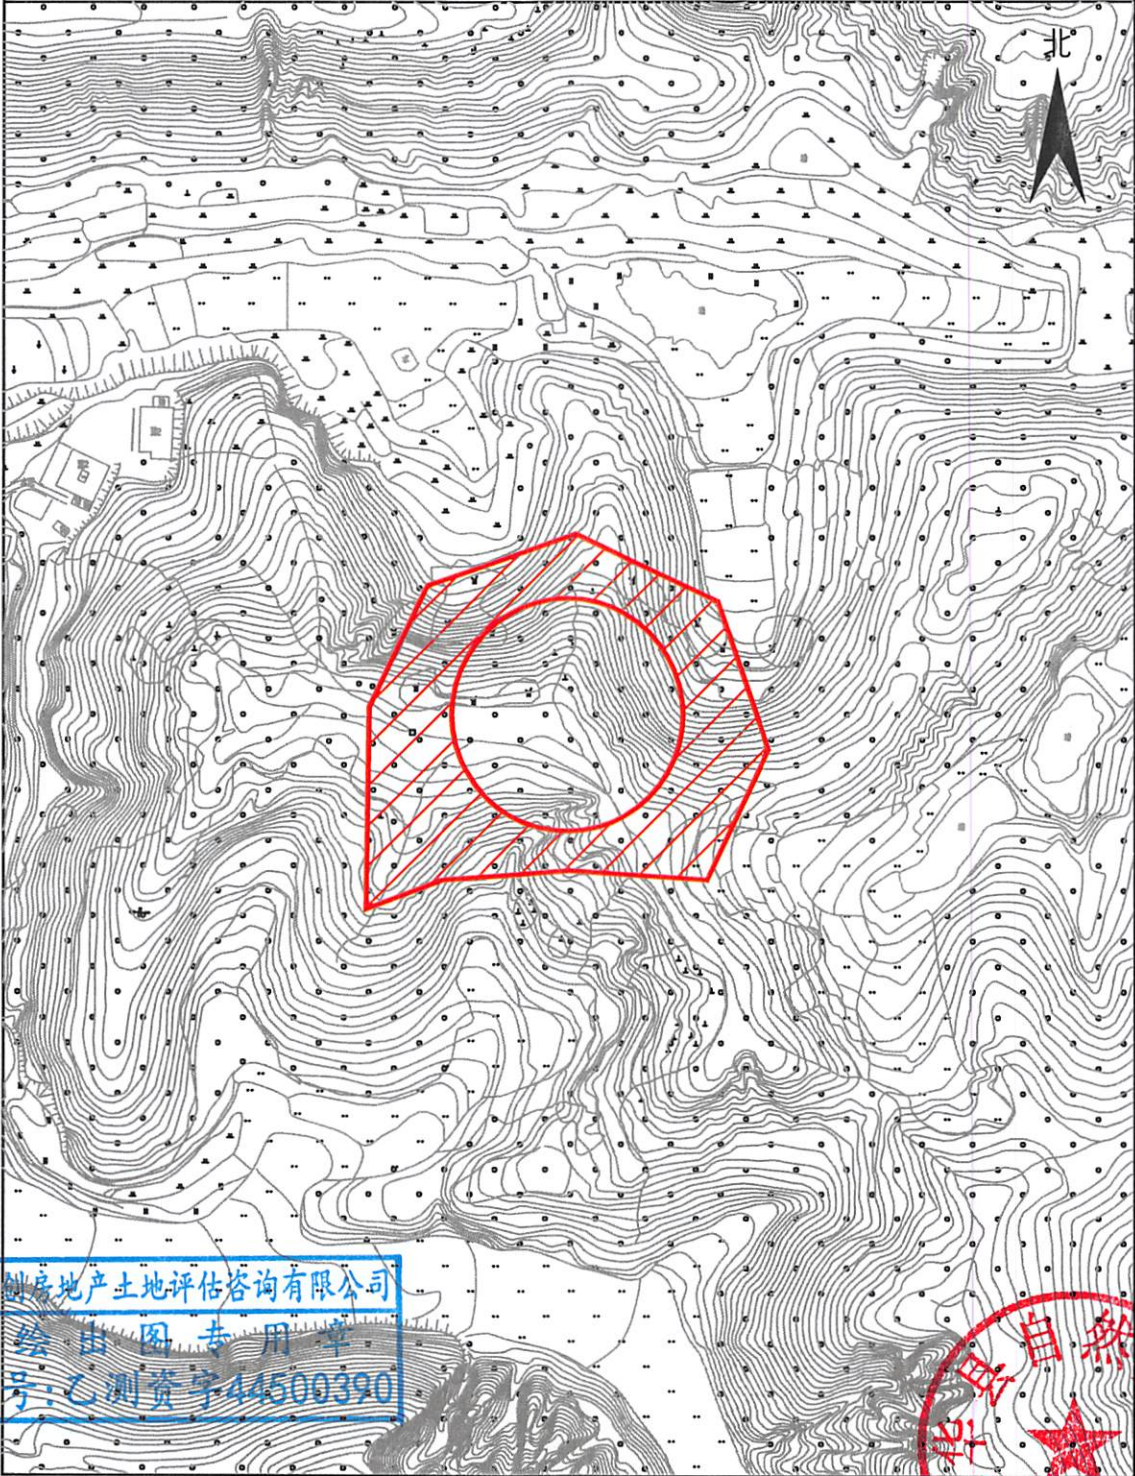

广东国创房地产土地评估咨询有限公司

广东国创房地产土地评估咨询有限公司  
绘出图专用章  
证书号:乙测资字44500390

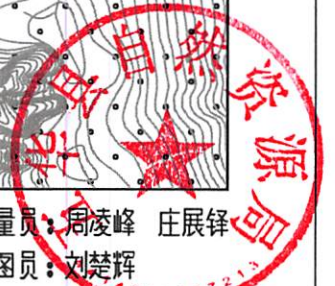

测绘编号: GT2023018

测绘日期: 2023年8月21日

审核日期: 2023年8月21日

1:3000

测量员: 周凌峰 庄展铎

绘图员: 刘楚辉

审核员: 廖磊 刘晓辉