


五华县2023年度第十三批次城镇建设用地图(集体)

单位: m . m²

座落:五华县水寨镇七都村

用地面积:326.29平方米

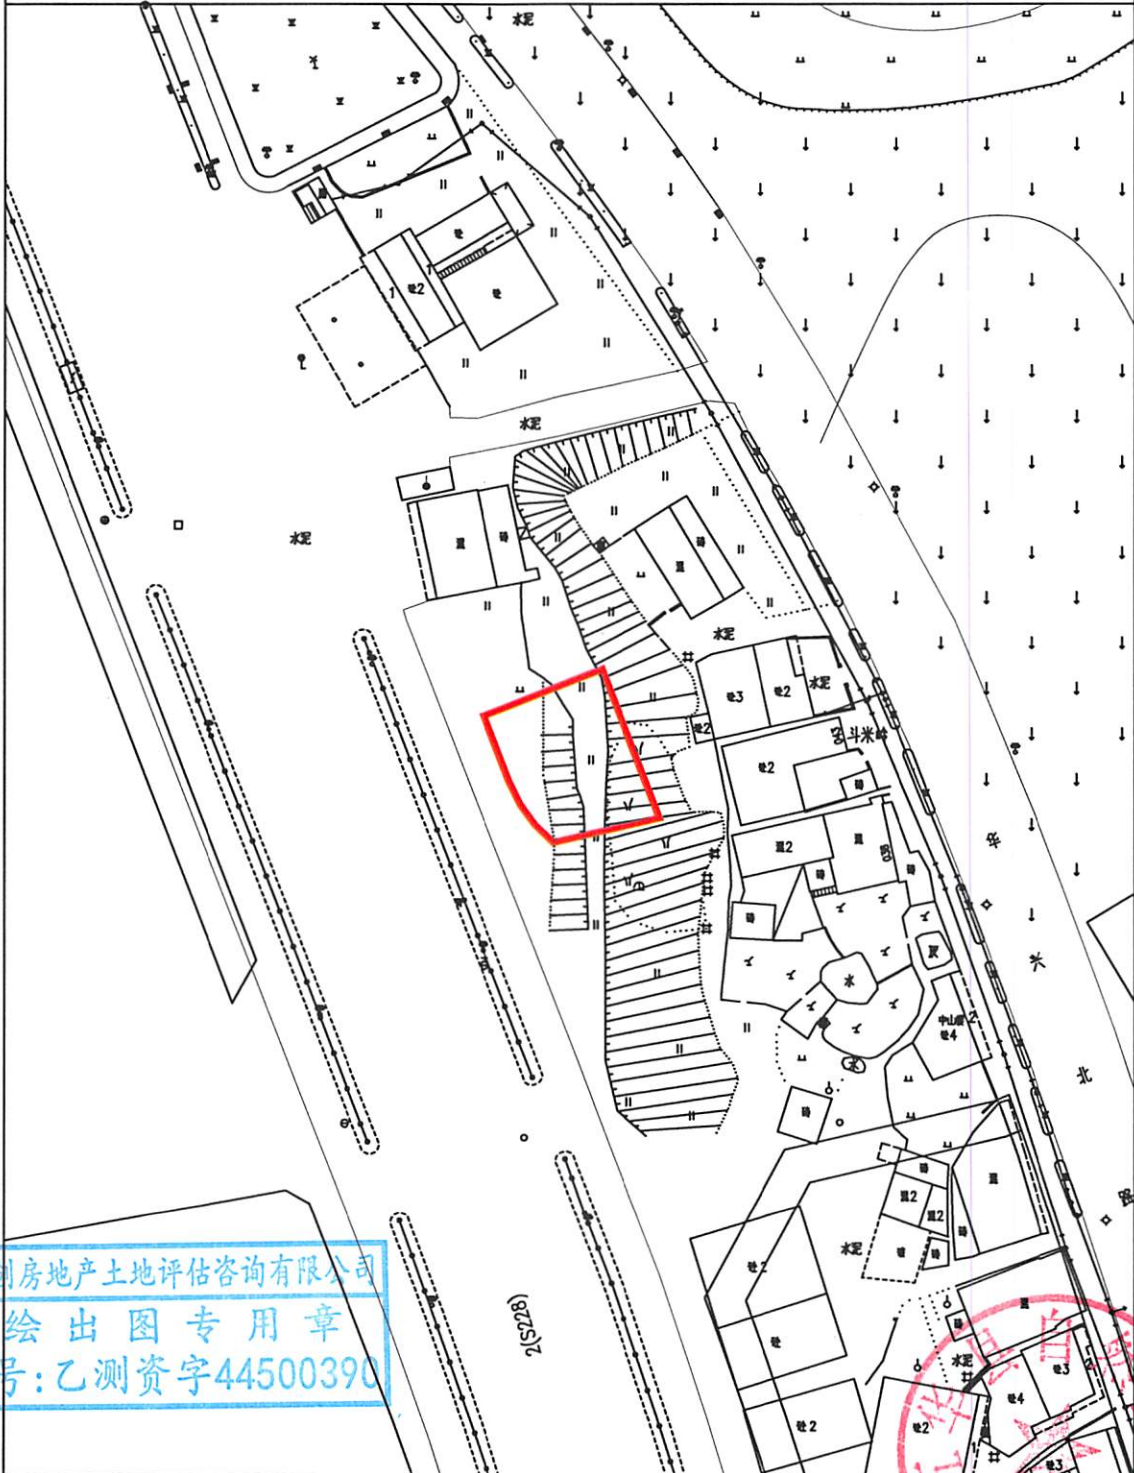

广东国创房地产土地评估咨询有限公司

绘出图专用章
证号:乙测资字44500390

测绘编号: GT2023013-002
测绘日期: 2023年08月10日
审核日期: 2023年08月10日

1:1000


测量员: 陈永青 周凌峰
绘图员: 刘楚辉
审核员: 廖磊 刘晓辉

五华县2023年度第十三批次城镇建设用地勘测定界图(集体)

单位: m . m²

座落:五华县水寨镇协和村

用地面积:1795.00平方米

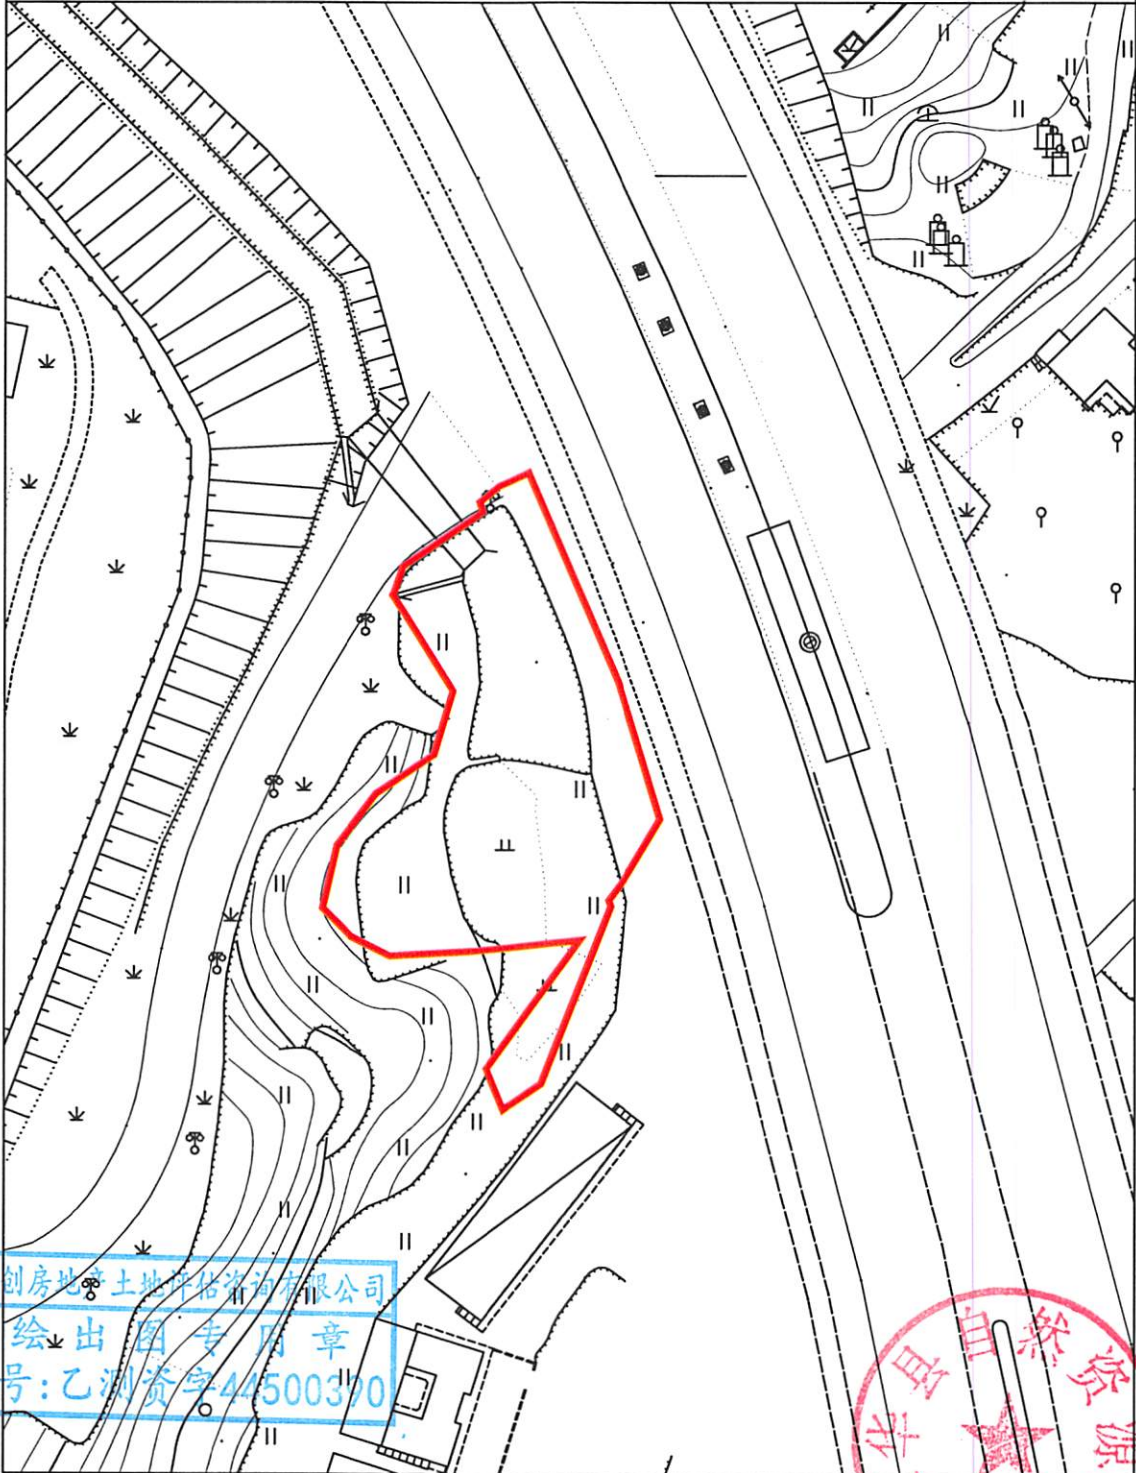

广东国创房地产土地评估咨询有限公司

广东国创房地产土地评估咨询有限公司
绘出图专用章
证书号:乙测资字44500370

测绘编号: GT2023013-003

测绘日期: 2023年08月10日

审核日期: 2023年08月10日

1:1000

测量员: 陈永青 周凌峰

绘图员: 刘楚辉

审核员: 廖磊 刘晓辉

