


五华县2023年度第二十一批次城镇建设用地勘测定界图

单位: m . m²

座落:五华县华城镇新一村

用地面积:14180.28平方米

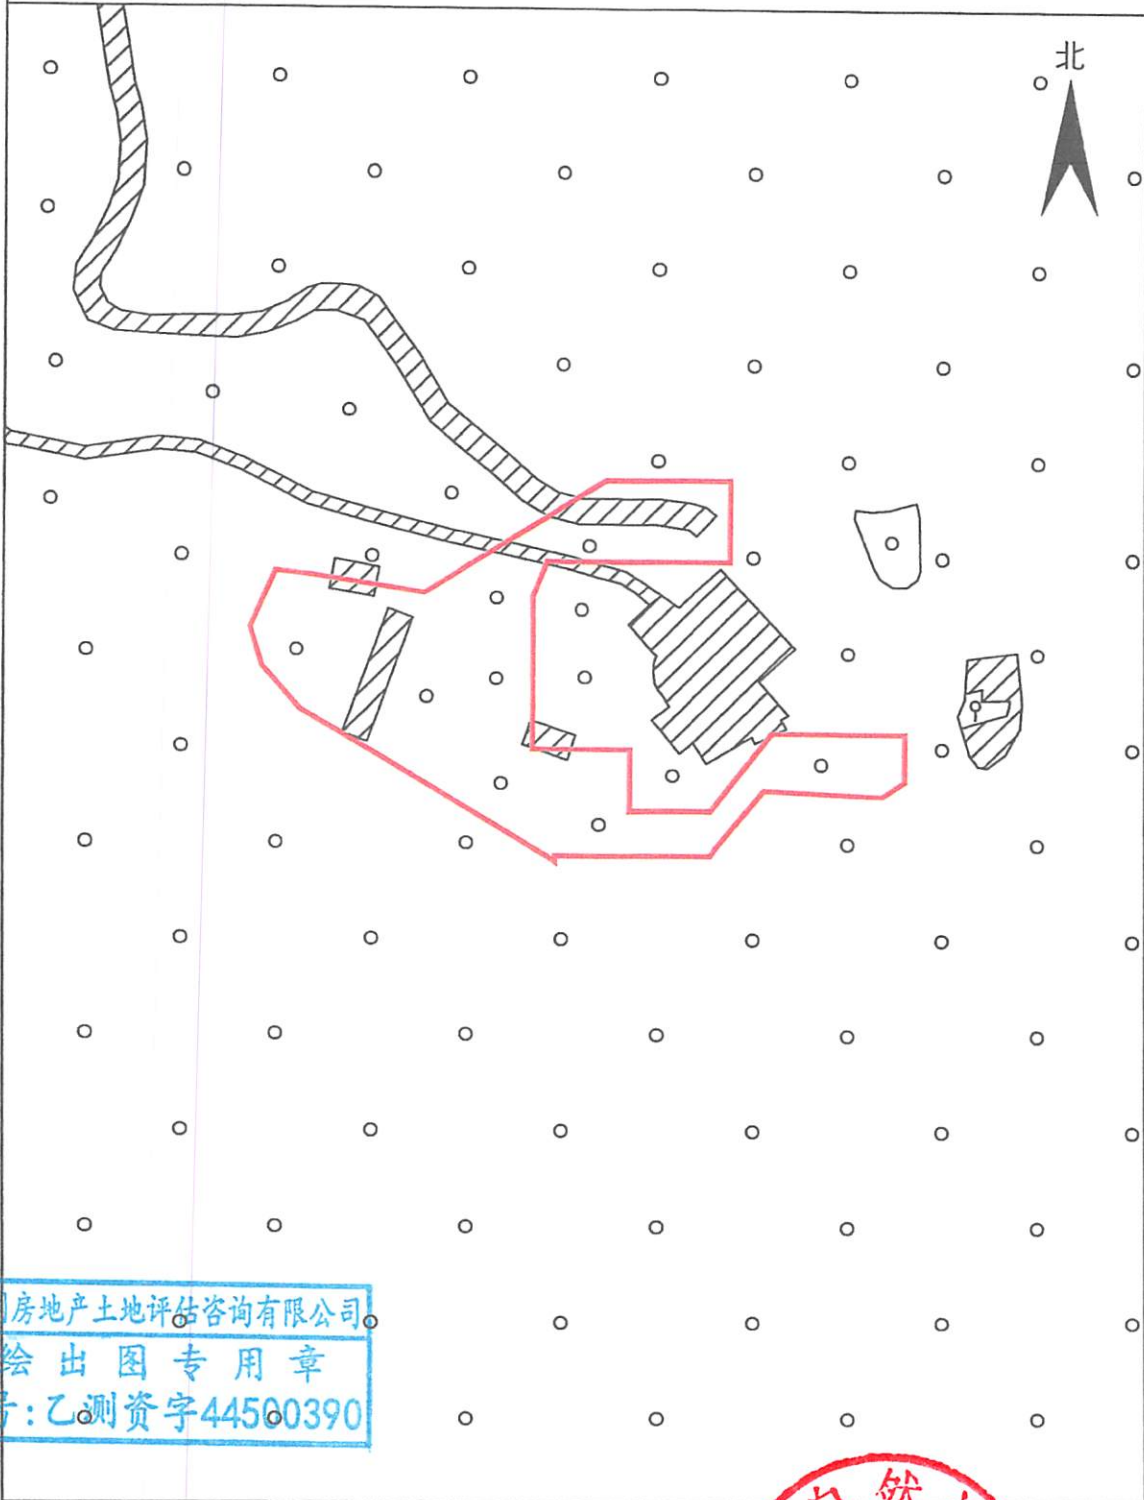

广东国创房地产土地评估咨询有限公司

广东国创房地产土地评估咨询有限公司
绘出图专用章
证号:乙测资字44500390

测绘编号: GT2023021

测绘日期: 2023年9月8日

审核日期: 2023年9月8日

1:3000



测量员:周凌峰 庄展铎

绘图员:罗威

审核员:廖磊 刘晓辉