


五华县2023年度第二十二批次城镇建设用地勘测定界图(集体)

单位: m . m²

座落:五华县安流镇学少村

用地面积:5808.69平方米

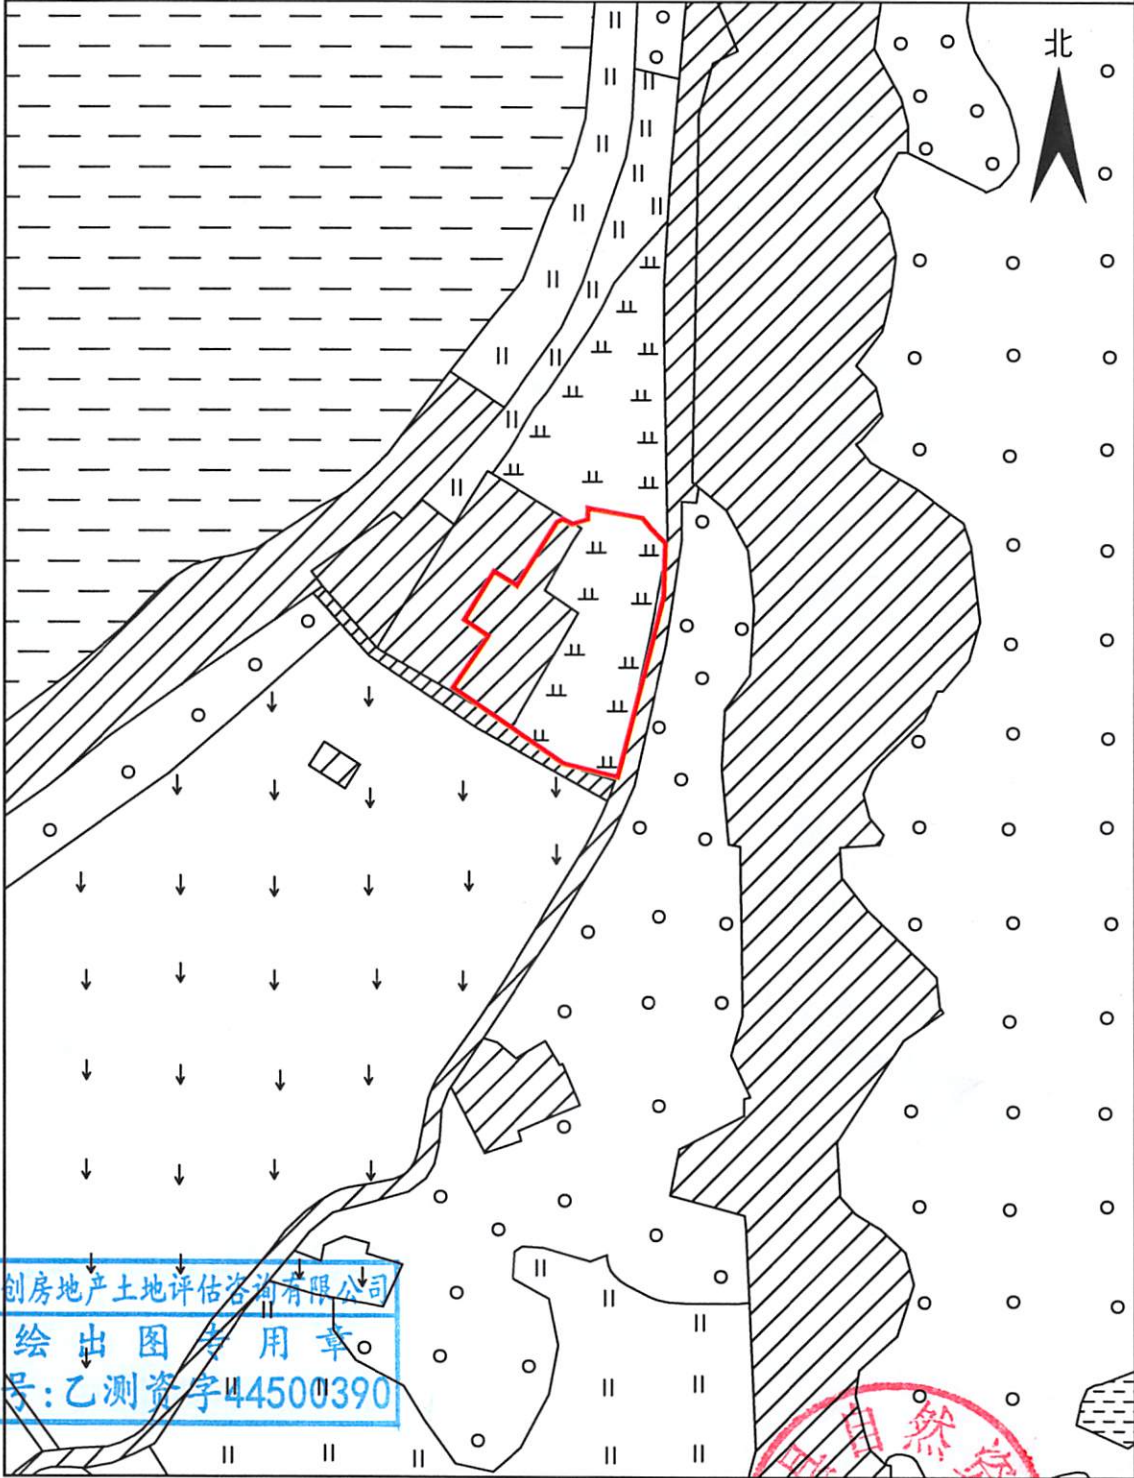

广东国创房地产土地评估咨询有限公司

广东国创房地产土地评估咨询有限公司
绘出图专用章
证书号:乙测资字44500390

测绘编号: GT2023022-2
测绘日期: 2023年9月13日
审核日期: 2023年9月13日

1:3000

测量员:周凌峰 刘楚辉
绘图员:罗威
审核员:廖磊 刘晓辉