


五华县2023年度第二十三批次城镇建设用地勘测定界图(集体)

单位: m . m²

座落:五华县华城镇葵富村

用地面积:242.00平方米

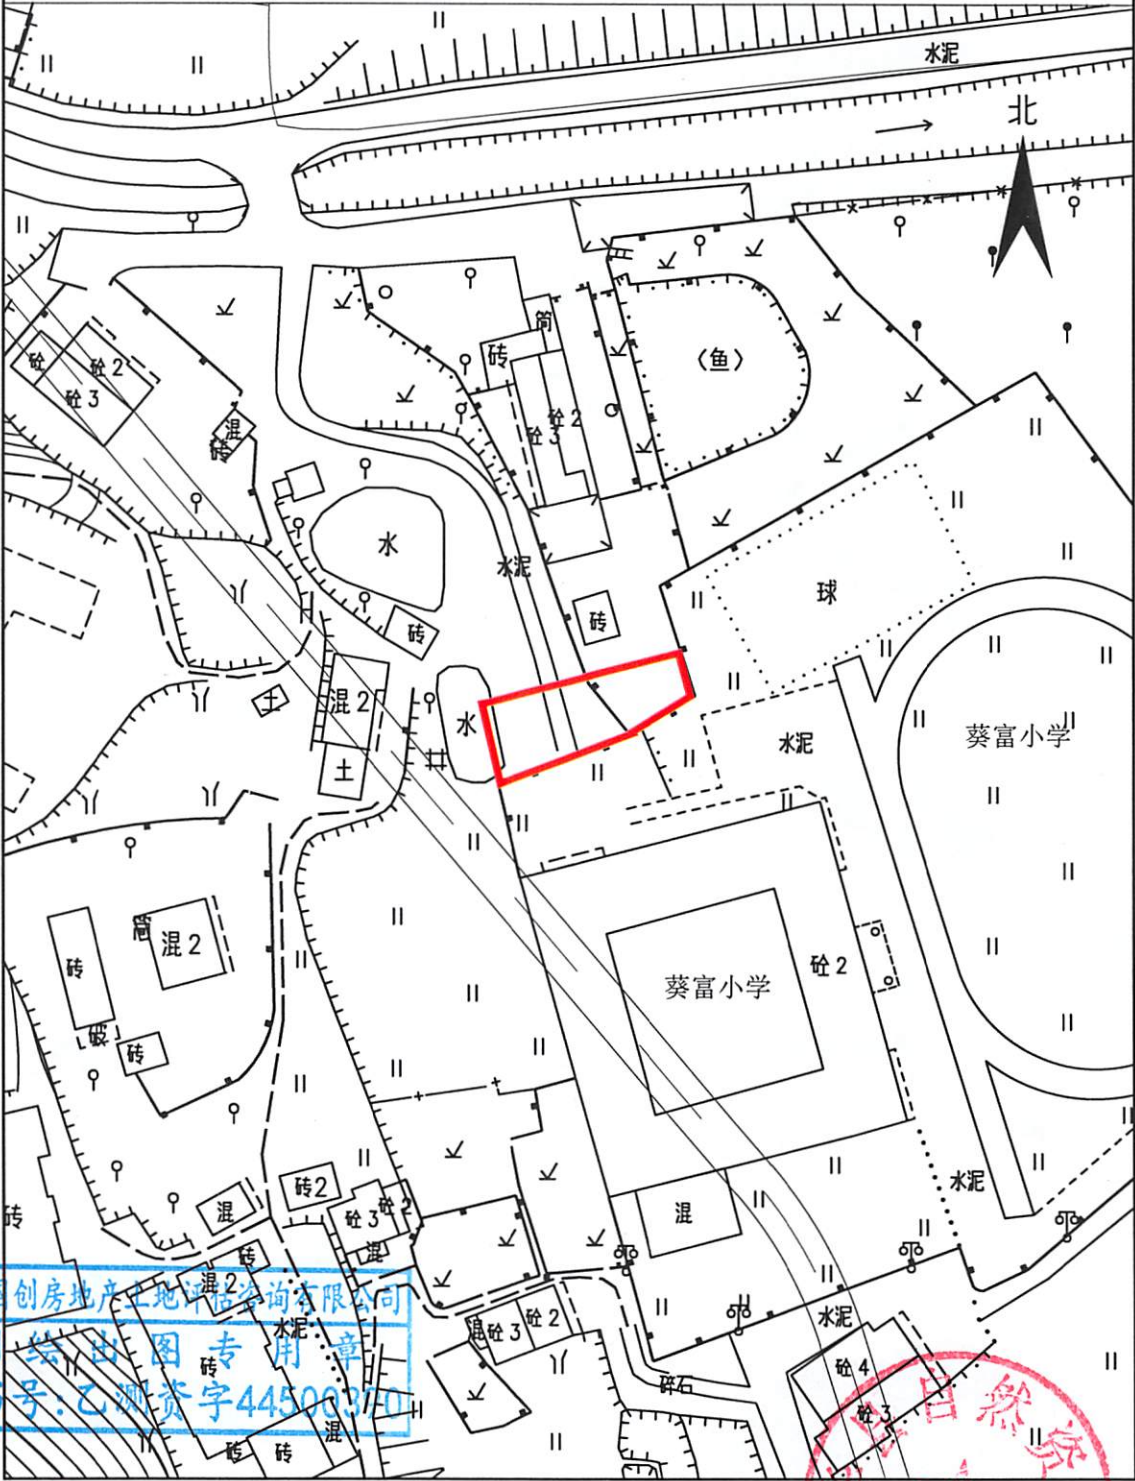

广东国创房地产土地评估咨询有限公司

广东国创房地产土地评估咨询有限公司
测绘专用章
证书号:乙测资字445003740

测绘编号: GT2023023-001
测绘日期: 2023年09月19日
审核日期: 2023年09月19日

1:1000


测量员: 周凌峰 庄展铎
绘图员: 刘楚辉
审核员: 廖磊 刘晓辉

五华县2023年度第二十三批次城镇建设用地勘测定界图(集体)

单位: m . m²

座落:五华县华城镇维新村

用地面积:34469.00平方米

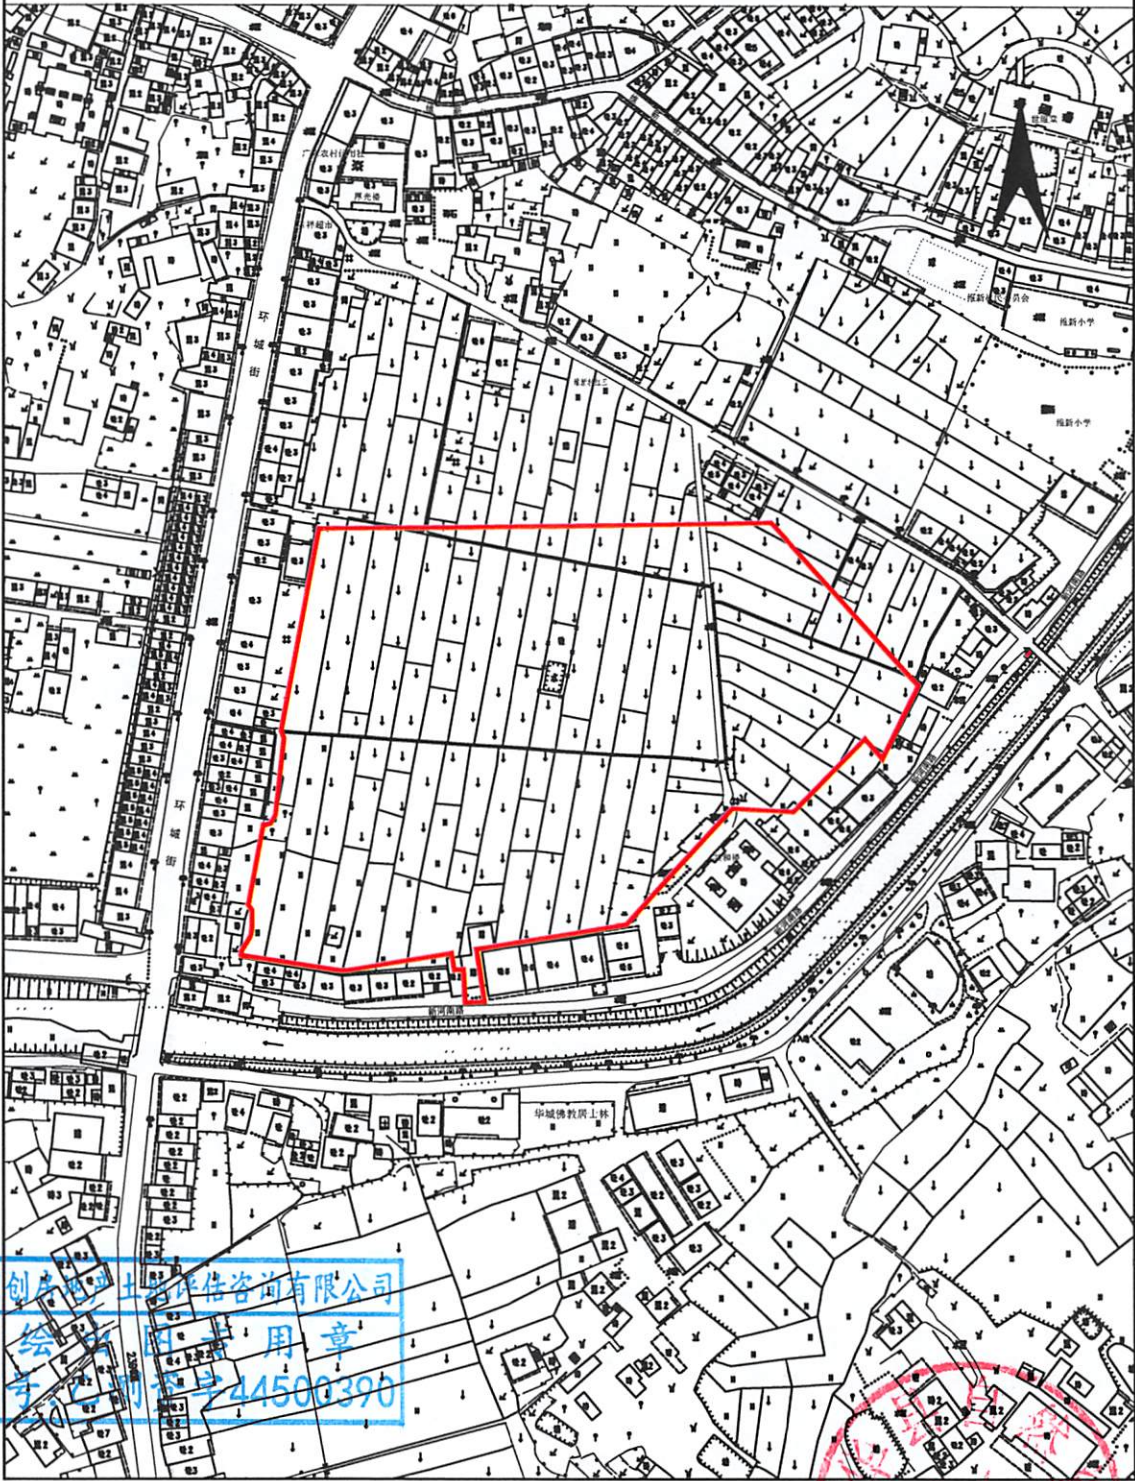

广东国创房地产土地评估咨询有限公司

测绘编号: GT2023023-002
测绘日期: 2023年09月19日
审核日期: 2023年09月19日

1:3000

测量员: 周凌峰 庄展锋
绘图员: 刘楚辉
审核员: 廖磊 刘晓辉

五华县2023年度第二十三批次城镇建设用地图(集体)

单位: m . m²

座落:五华县郭田镇双光村

用地面积:9901.12平方米



广东国创房地产土地评估咨询有限公司

广东国创房地产土地评估咨询有限公司

测绘出图专用章

证书号:乙测资字44500390

测绘编号: GT2023023-003

测绘日期: 2023年09月19日

审核日期: 2023年09月19日

1:3000

测量员: 周凌峰 庄展铎

绘图员: 刘楚辉

审核员: 廖磊 刘晓辉

