


五华县2023年度第二十三批次城镇建设用地图(集体)

单位: m . m²

座落:五华县华城镇葵富村

用地面积:242.00平方米

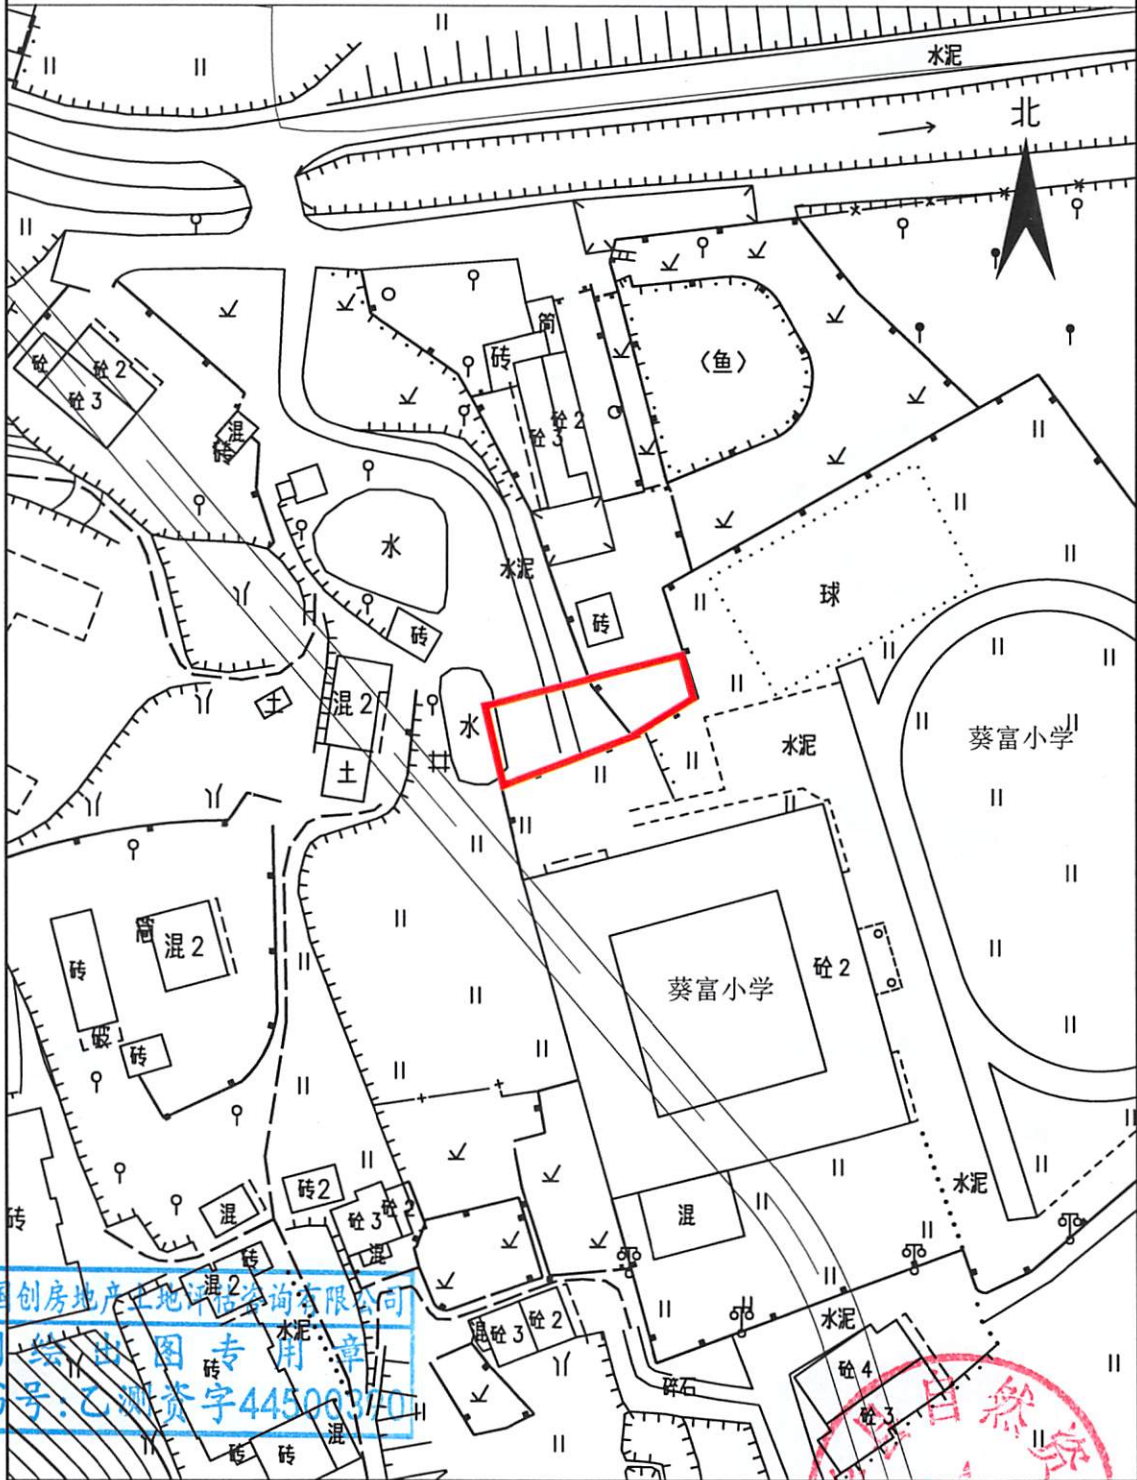

广东国创房地产土地评估咨询有限公司

广东国创房地产土地评估咨询有限公司
测绘资质证书号:乙测资字44500370

测绘编号: GT2023023-001

测绘日期: 2023年09月19日


审核日期: 2023年09月19日

1:1000

测量员: 周凌峰 汪展铎

绘图员: 刘楚辉

审核员: 廖磊 刘晓辉

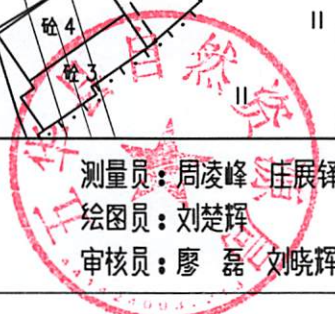


五华县2023年度第二十三批次城镇建设用地勘测定界图(集体)

单位: m^2 . m^2

座落: 五华县华城镇维新村

用地面积: 34469.00平方米

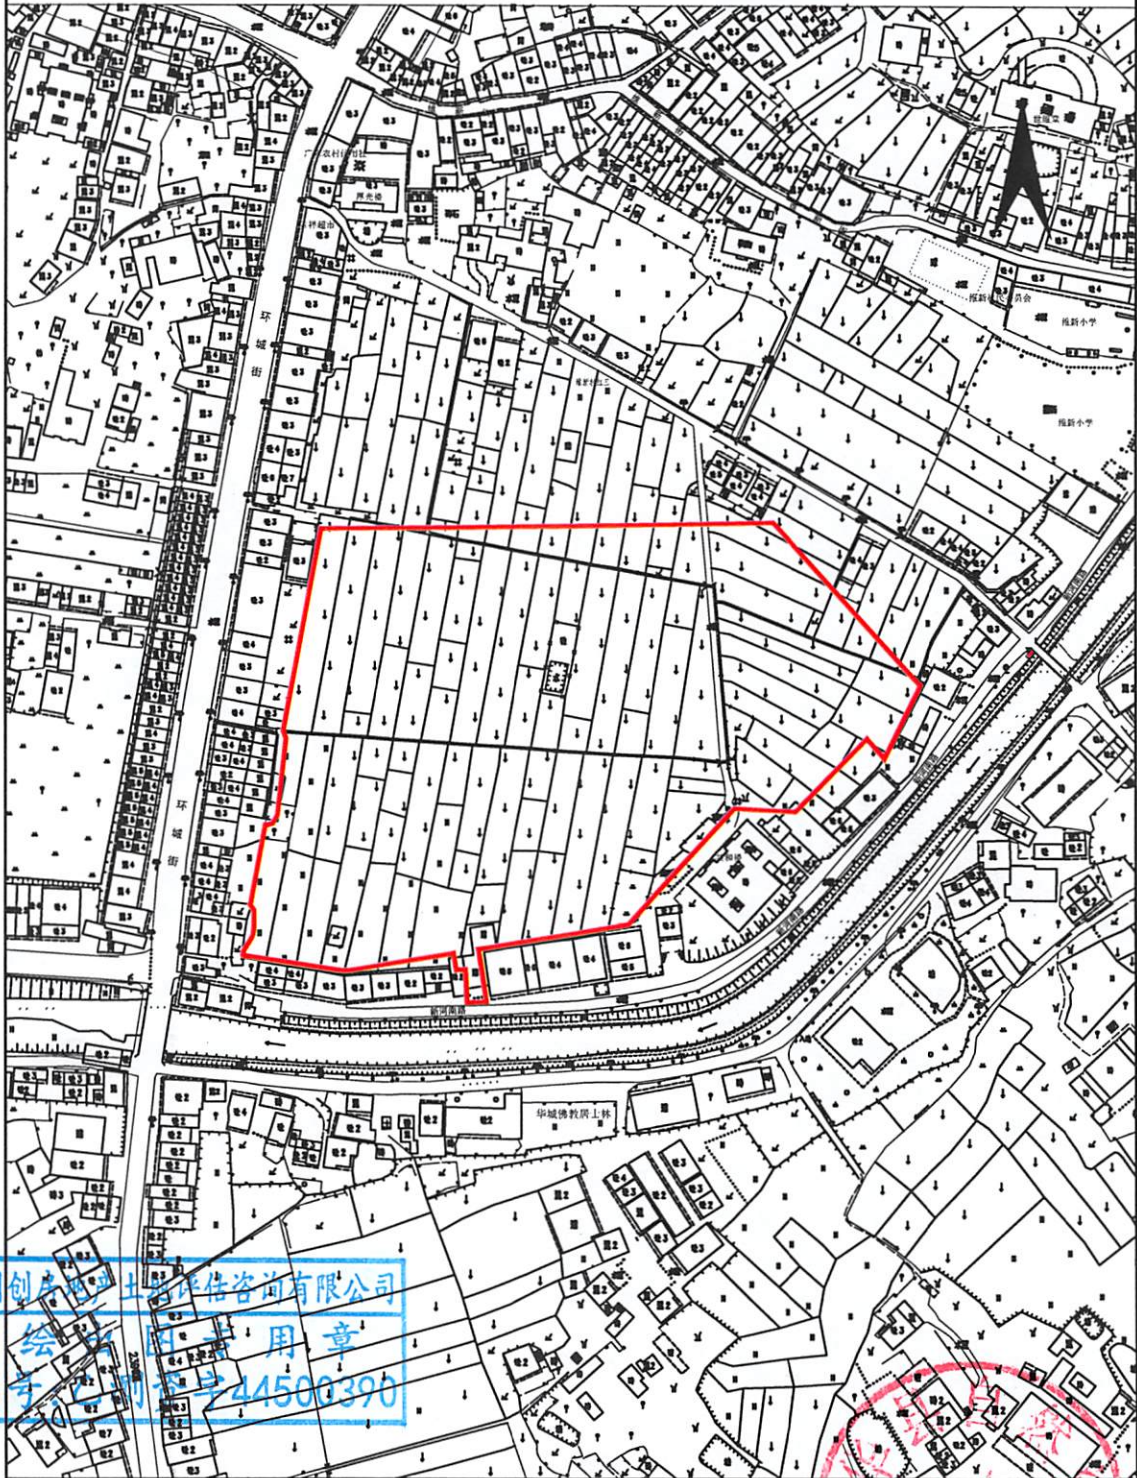

广东国创房地产土地评估咨询有限公司

广东国创房地产土地评估咨询有限公司
测绘资质证书
证书编号: 44500390

测绘编号: GT2023023-002

测绘日期: 2023年09月19日

审核日期: 2023年09月19日

1:3000

测量员: 周凌峰 庄展锋

绘图员: 刘楚辉

审核员: 廖磊 刘晓辉



五华县2023年度第二十三批次城镇建设用地勘测定界图(集体)

单位: m . m²

座落:五华县郭田镇坪上村

用地面积:9901.12平方米



广东国创房地产土地评估咨询有限公司

广东国创房地产土地评估咨询有限公司
绘出图专用章
证书号:乙测资字44500390

测绘编号: GT2023023-003
测绘日期: 2023年09月19日
审核日期: 2023年09月19日

1:3000

自然资源部
测量员: 周凌峰 庄展锋
绘图员: 刘楚辉
审核员: 廖磊 刘晓辉