


五华县2024年度第二批次城镇建设用地勘测定界图(集体)

单位: m . m²

座落:五华县华城镇城东村

用地面积:7672.73平方米

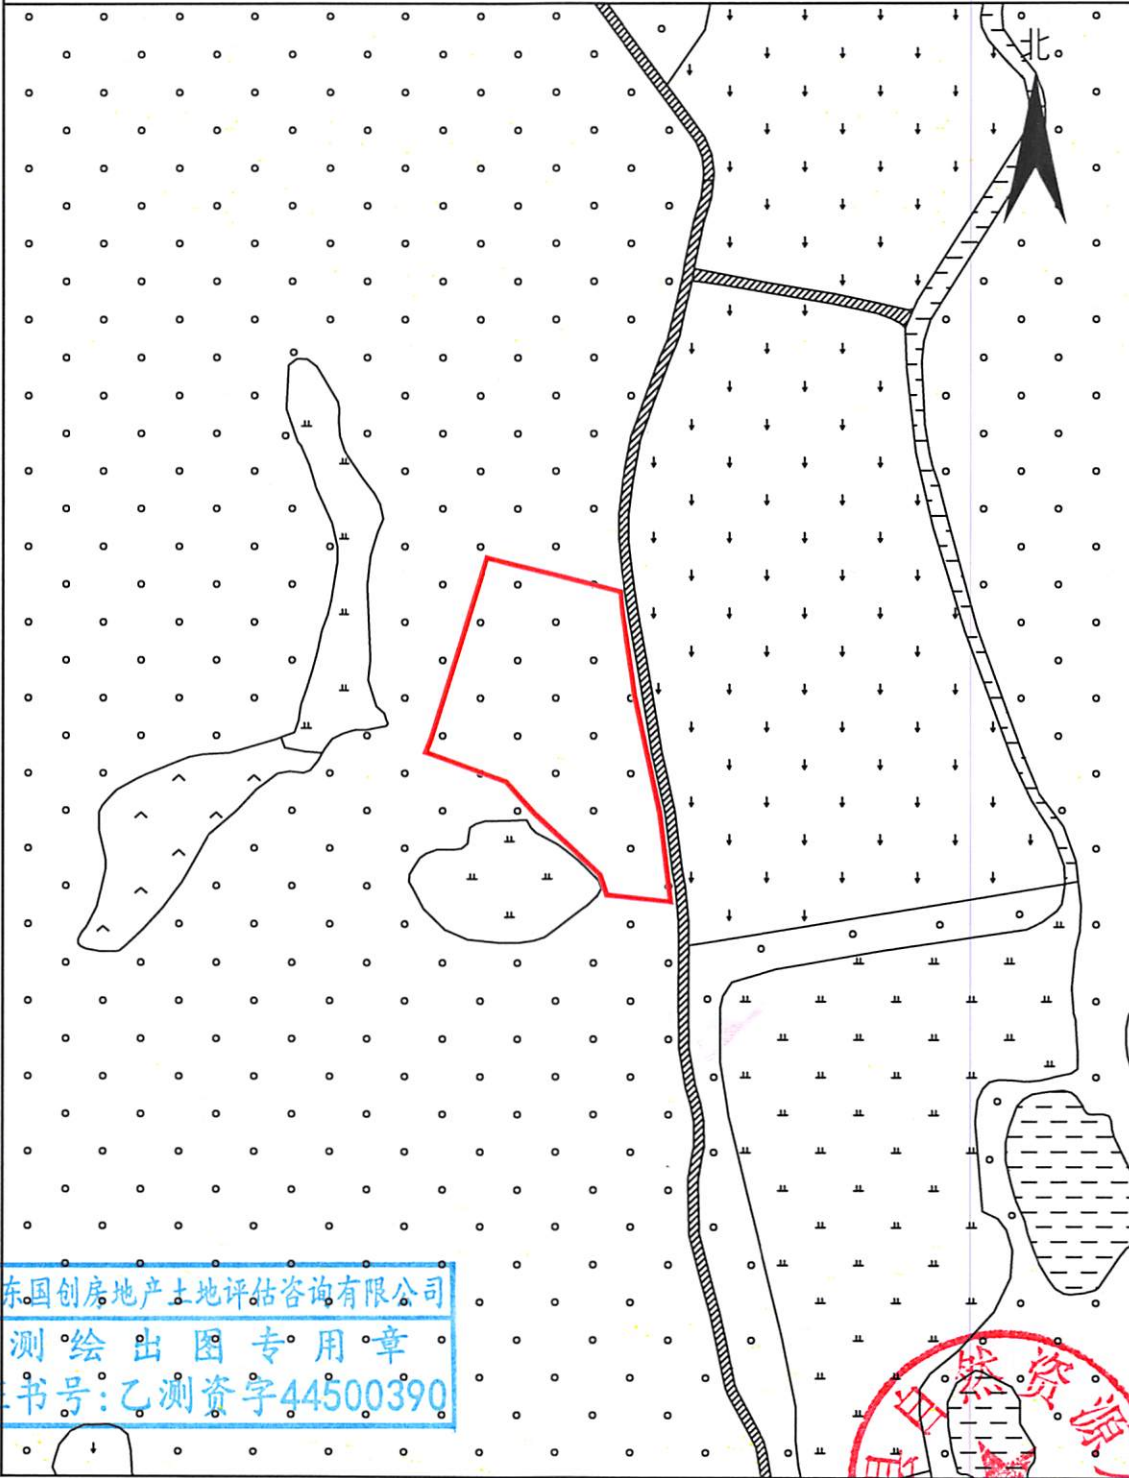

广东国创房地产土地评估咨询有限公司

广东国创房地产土地评估咨询有限公司
测绘出图专用章
证书号:乙测资字44500390

测绘编号:GT2024002-1
测绘日期:2024年2月2日
审核日期:2024年2月2日

1:3000

测量员:陈永青 周凌峰
绘图员:刘楚辉
审核员:廖磊 刘晓辉

五华县2024年度第二批次城镇建设用地勘测定界图(集体)

单位: m . m²

座落:五华县华城镇观源村

用地面积:5524.00平方米



广东国创房地产土地评估咨询有限公司

广东国创房地产土地评估咨询有限公司
测绘出图专用章
证书号:乙测资字44500390

测绘编号: GT2024002-2

测绘日期: 2024年2月2日


审核日期: 2024年2月2日

1:2000

测量员:陈永青 周凌峰

绘图员:刘楚辉

审核员:廖磊 刘晓辉

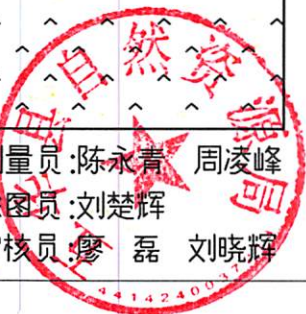


五华县2024年度第二批次城镇建设用地勘测定界图(集体)

单位: m . m²

座落:五华县水寨镇良美村

用地面积:5598.83平方米

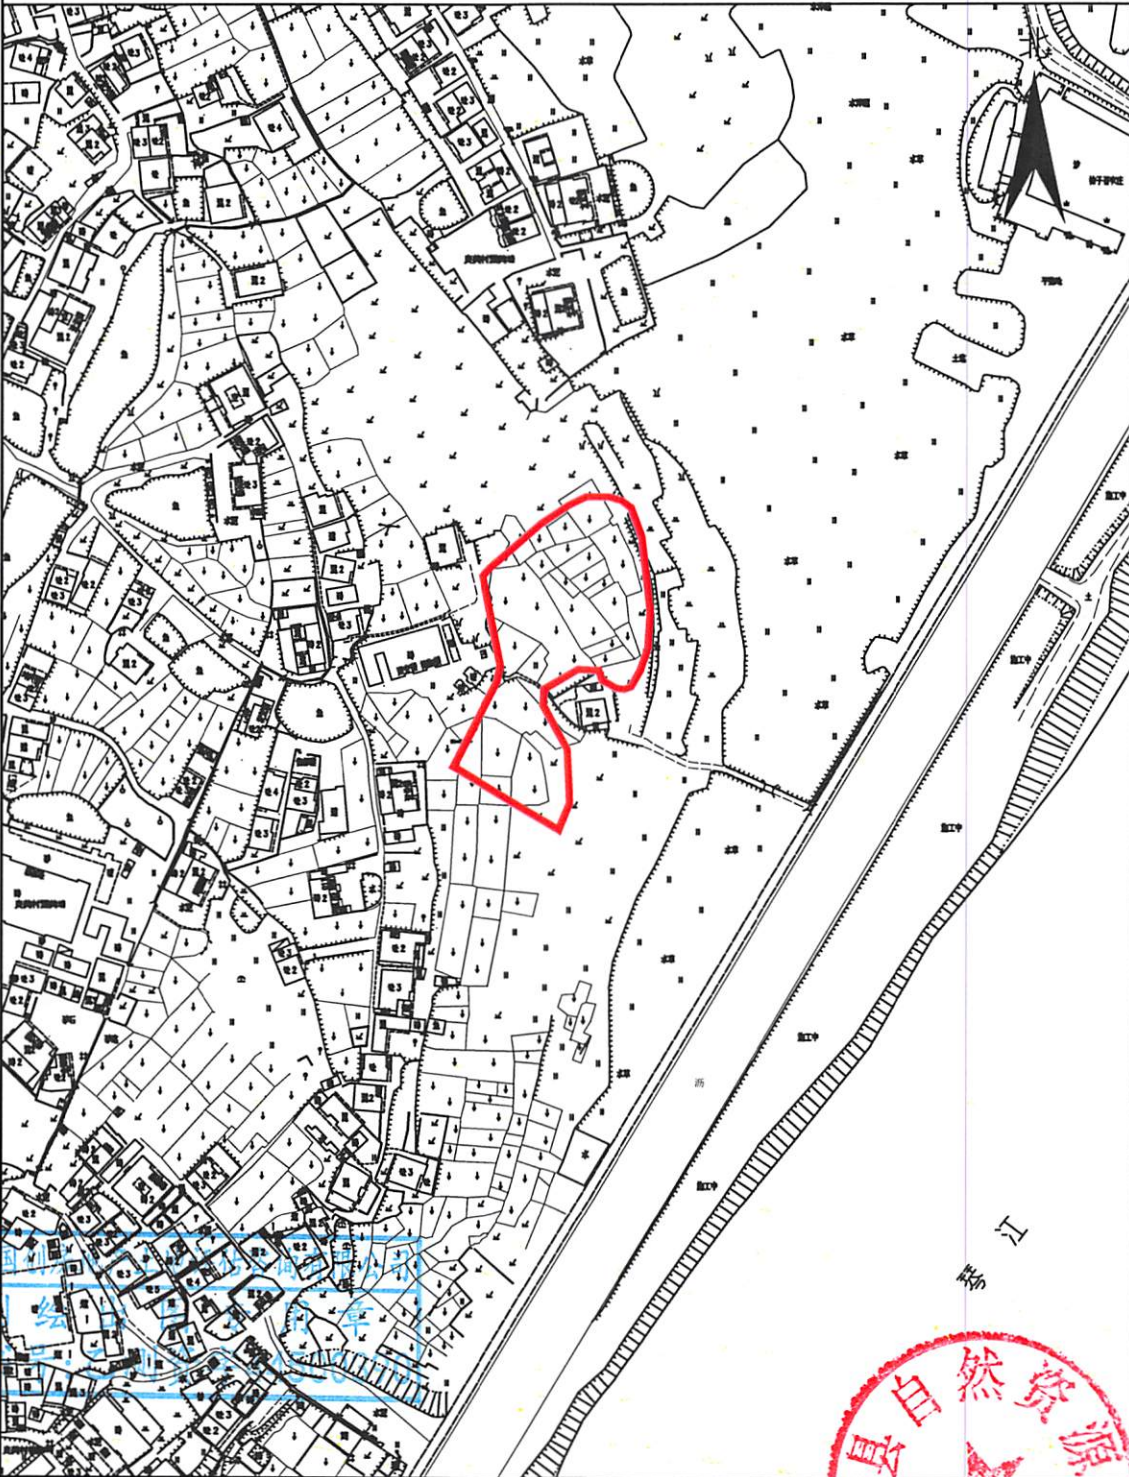

广东国创房地产土地评估咨询有限公司

测绘编号: GT2024002-3
测绘日期: 2024年2月2日
审核日期: 2024年2月2日

1:3000

测量员: 陈永青 周凌峰
绘图员: 刘楚辉
审核员: 廖磊 刘晓辉



五华县2024年度第二批次城镇建设用地勘测定界图(集体)

单位: m . m²

座落:五华县安流镇福江村

用地面积:15708.00平方米



广东国创房地产土地评估咨询有限公司

测绘编号: GT2024002-4

测绘日期: 2024年2月2日

审核日期: 2024年2月2日

1:7000

测量员:陈永青 周凌峰

绘图员:刘楚辉


审核员:廖磊 刘晓辉

五华县2024年度第二批次城镇建设用地勘测定界图(集体)

单位: m . m²

座落:五华县华阳镇华新村

用地面积:9888.00平方米

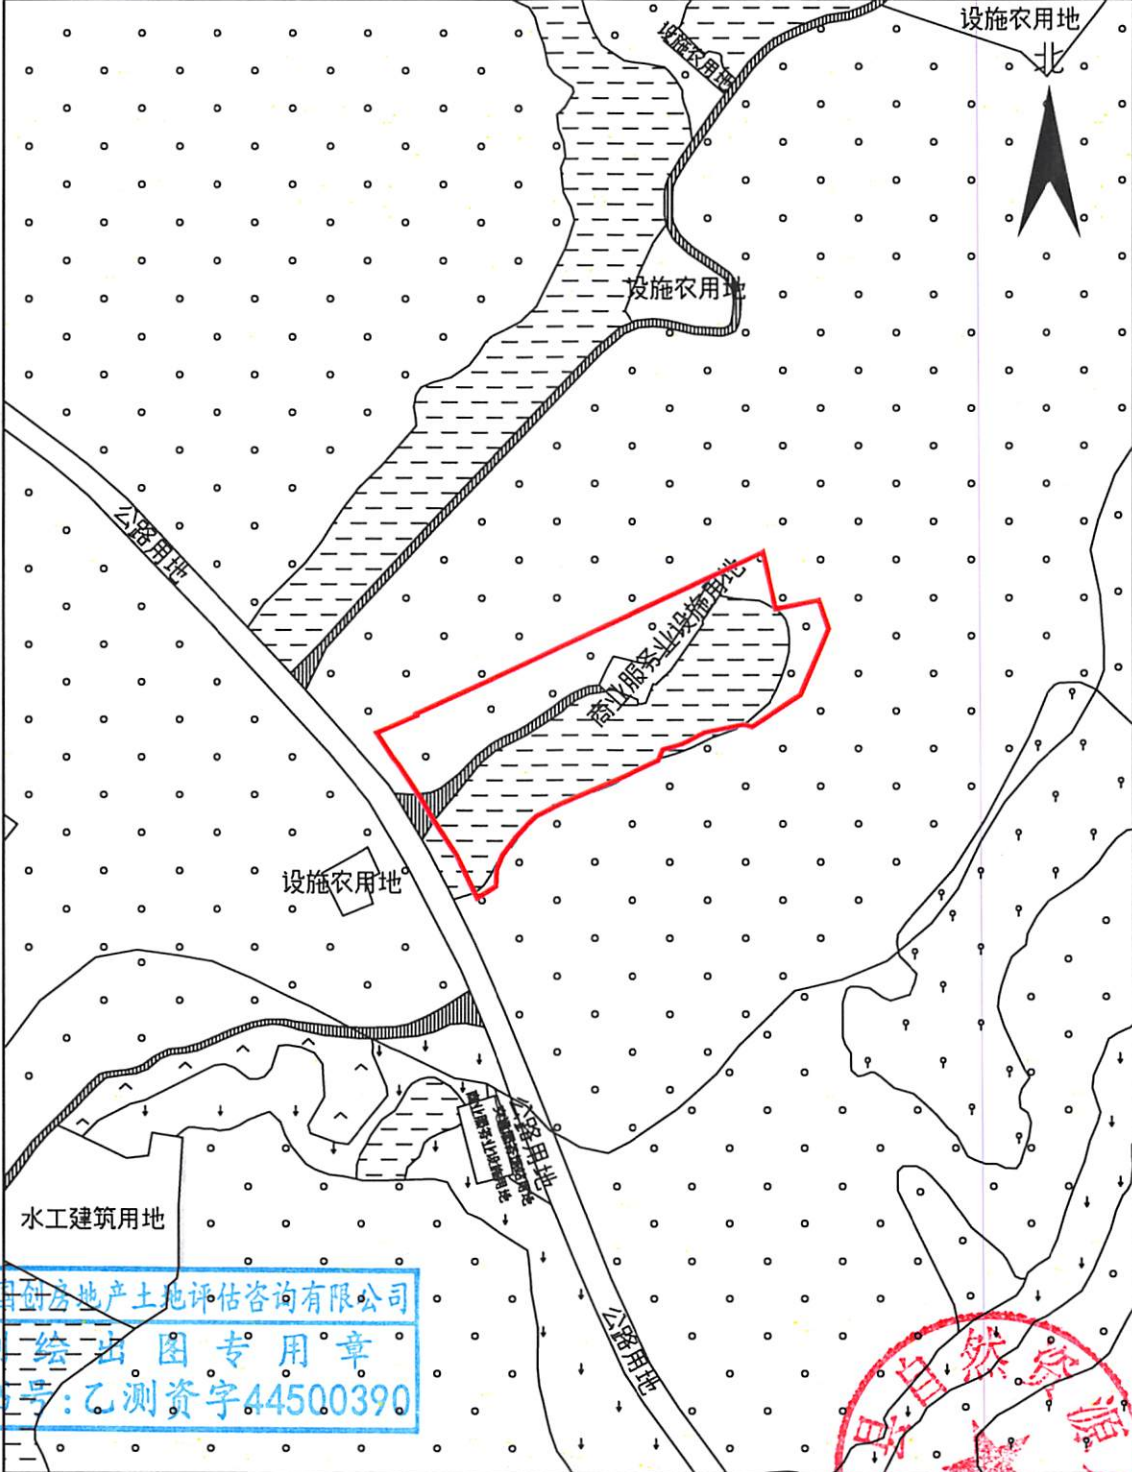

广东国创房地产土地评估咨询有限公司

广东国创房地产土地评估咨询有限公司
测绘出图专用章
证书号:乙测资字44500390

测绘编号: GT2024002-5
测绘日期: 2024年2月2日
审核日期: 2024年2月2日

1:3000

测量员: 陈永青 周凌峰
绘图员: 刘楚辉
审核员: 廖磊 刘晓辉