


五华县2024年度第三批城镇建设用地勘测定界图(集体)

单位: m . m²

座落:五华县华城镇观源村

用地面积:7535.95平方米

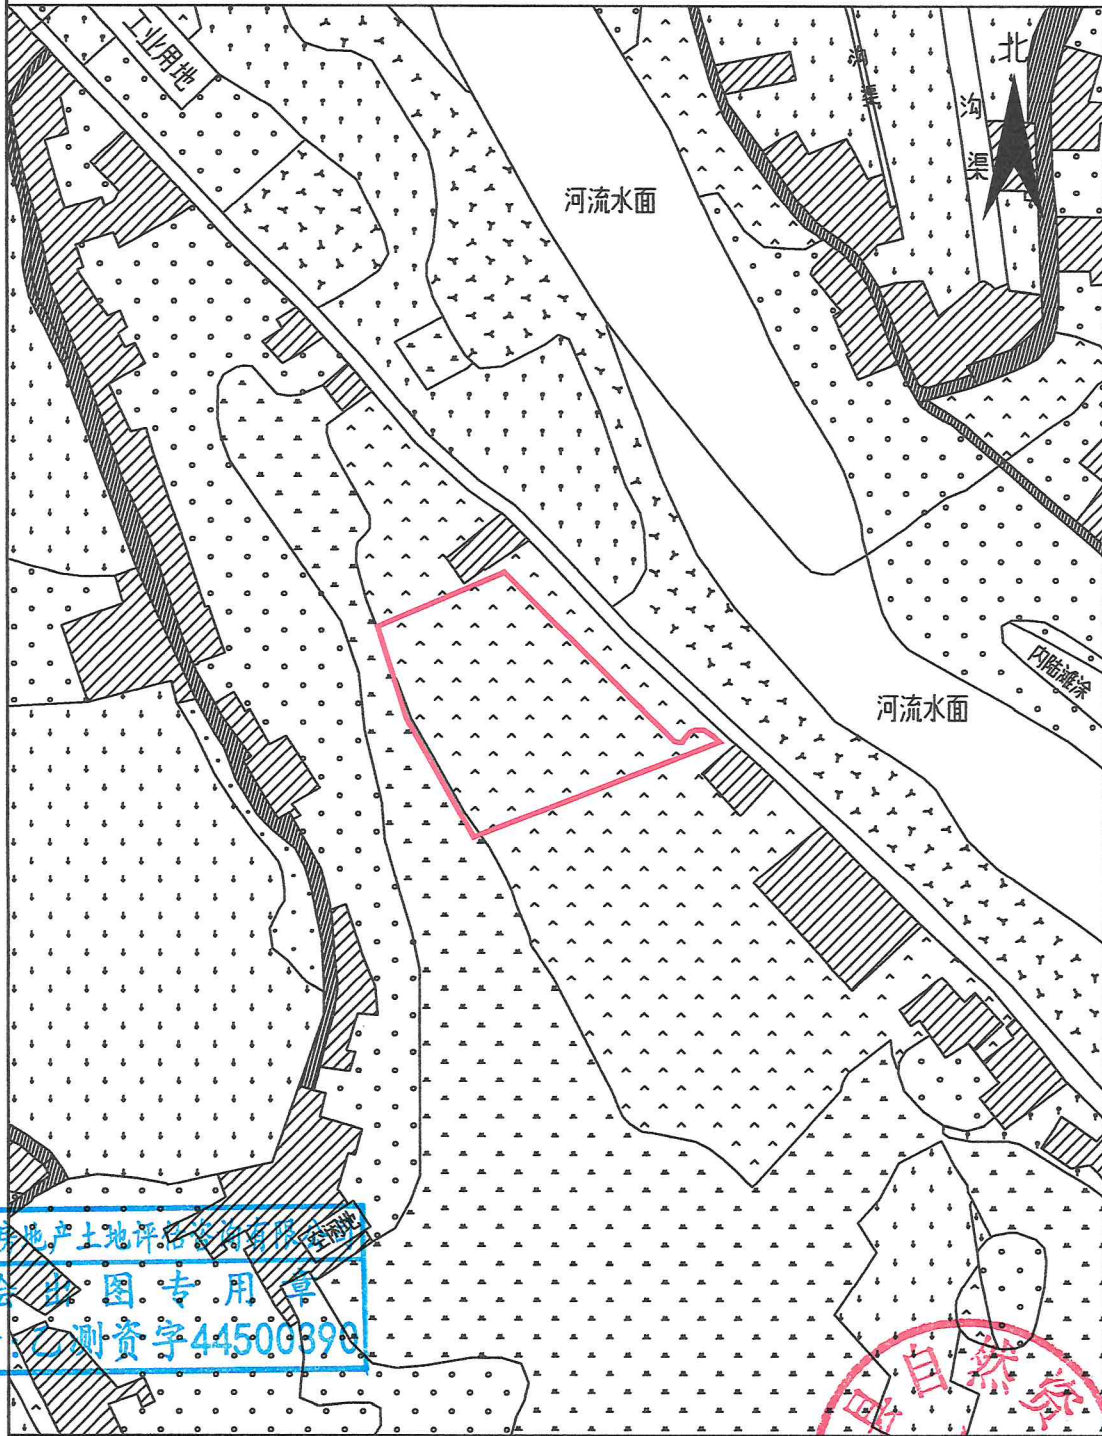

广东国创房地产土地评估咨询有限公司

广东国创房地产土地评估咨询有限公司
测绘地形图专用章
证书号:粤测资字44500390

测绘编号: GT2024003-1

测绘日期: 2024年2月5日

审核日期: 2024年2月5日

1:3000

测量员: 陈永青 周凌峰

绘图员: 刘楚辉

审核员: 廖磊 刘晓辉




五华县2024年度第三批次城镇建设用地勘测定界图(集体)

单位: m . m²

座落:五华县双华镇矮畲村

用地面积:5622.76平方米

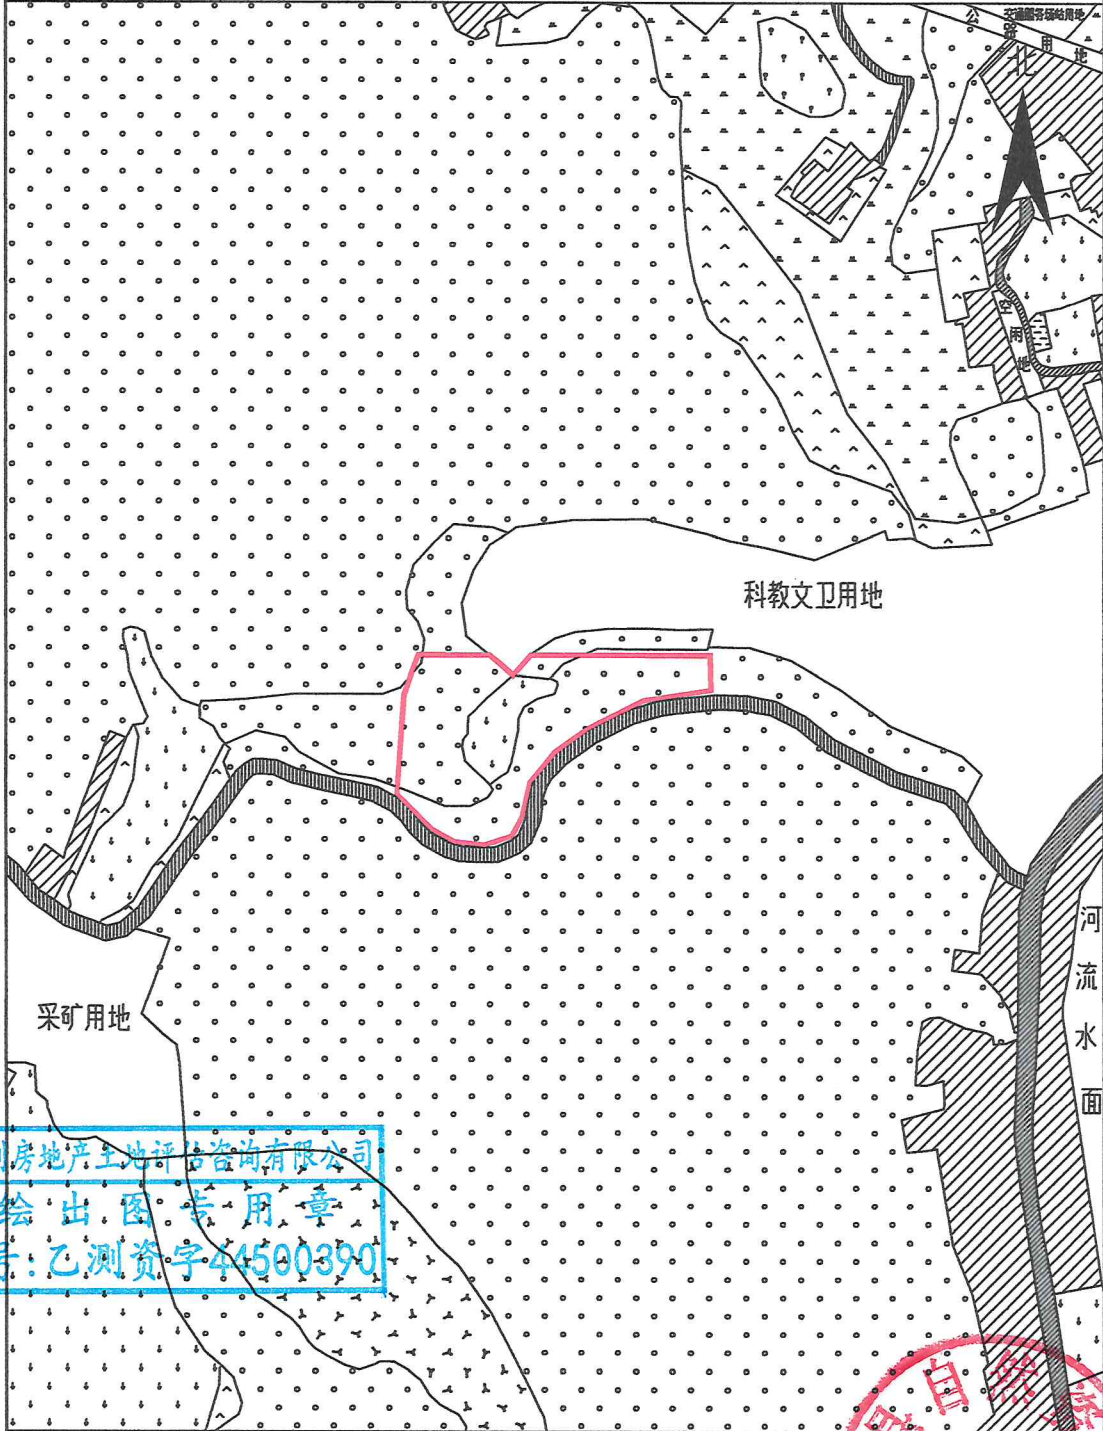

广东国创房地产土地评估咨询有限公司

广东国创房地产土地评估咨询有限公司
测绘出图专用章
证号:乙测资字44500390

测绘编号: GT2024003-2
测绘日期: 2024年2月5日
审核日期: 2024年2月5日

1:3000

测量员: 陈永青 周凌峰
绘图员: 刘楚辉
审核员: 廖磊 刘晓辉

