


# 五华县2023年度第六批次城镇建设用地勘测定界图

单位: m . m<sup>2</sup>

座落: 五华县水寨镇良美村

用地面积: 6698.04平方米

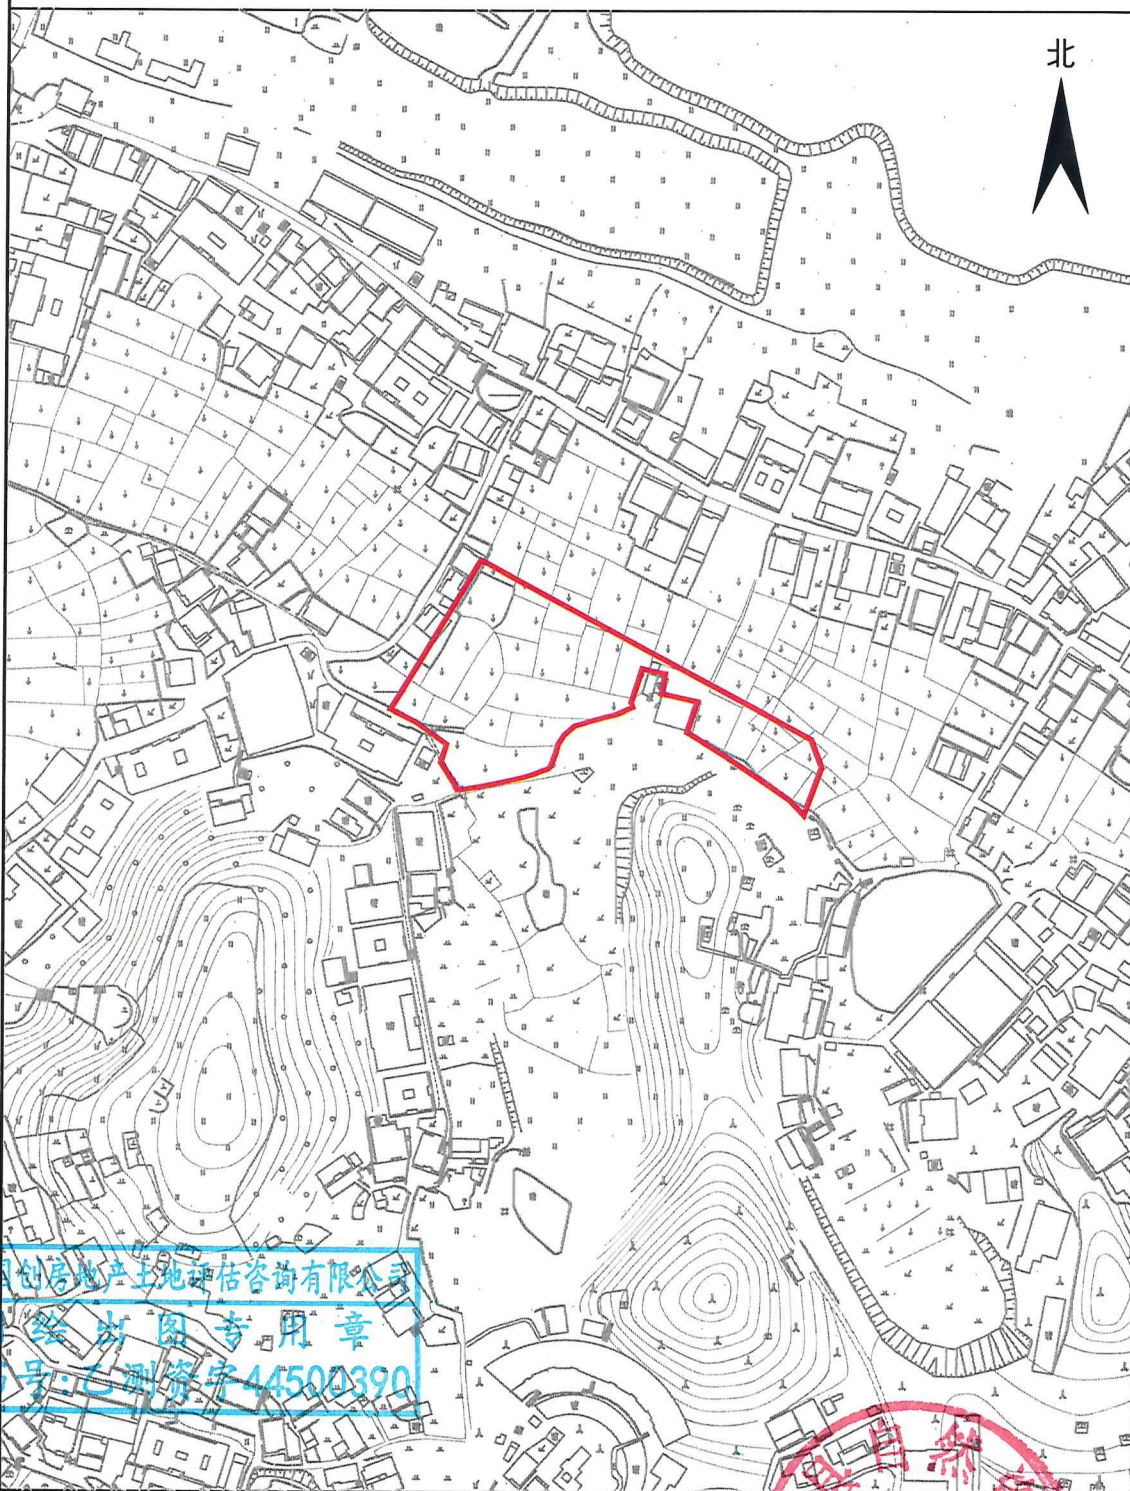

广东国创房地产土地评估咨询有限公司

广东国创房地产土地评估咨询有限公司  
测绘专用章  
证书号: 乙测资字44500390

测绘编号: GT2023006

测绘日期: 2023年3月20日

审核日期: 2023年3月20日

1: 3000

测量员: 周凌峰 刘楚辉

绘图员: 刘楚辉

审核员: 廖磊 刘晓辉

