


五华县2024年度第二批次城镇建设用地勘测定界图(集体)
单位: m . m²

座 落:五华县华城镇城东村

用地面积:7672.73平方米

广东国创房地产土地评估咨询有限公司

广
测绘出图专用章
证书号:乙测资字44500390

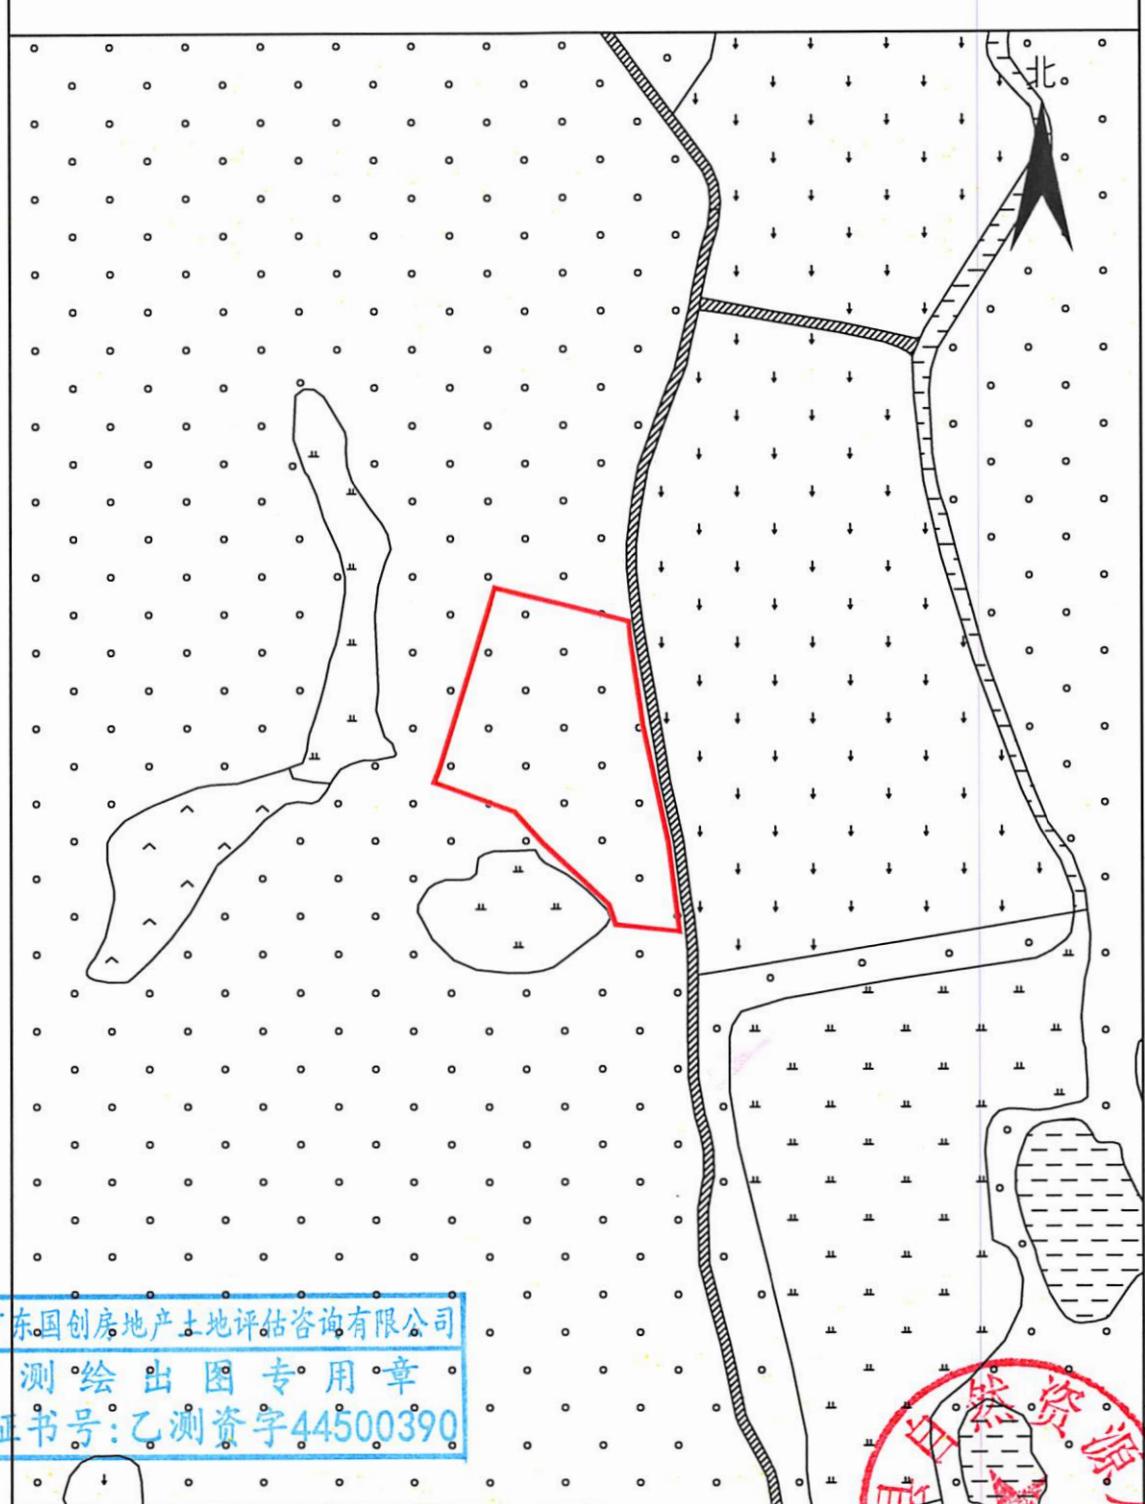

测绘编号: GT2024002-1

1:3000

测量员:陈永青 周凌峰

测绘日期: 2024年2月2日

绘图员:刘楚辉

审核日期: 2024年2月2日

审核员:廖磊, 刘晓辉

五华县2024年度第二批次城镇建设用地勘测定界图(集体)
单位: m . m²

座 落:五华县华城镇观源村、西林村

用地面积:5524.00平方米



测绘编号: GT2024002-2

测绘日期: 2024年2月2日

审核日期: 2024年2月2日

1:2000

测量员:陈永青 周凌峰

绘图员:刘楚辉


审核员:廖 磊 刘晓辉



五华县2024年度第二批次城镇建设用地勘测定界图(集体)
单位: m . m²

座 落:五华县水寨镇良美村

用地面积:5598.83平方米

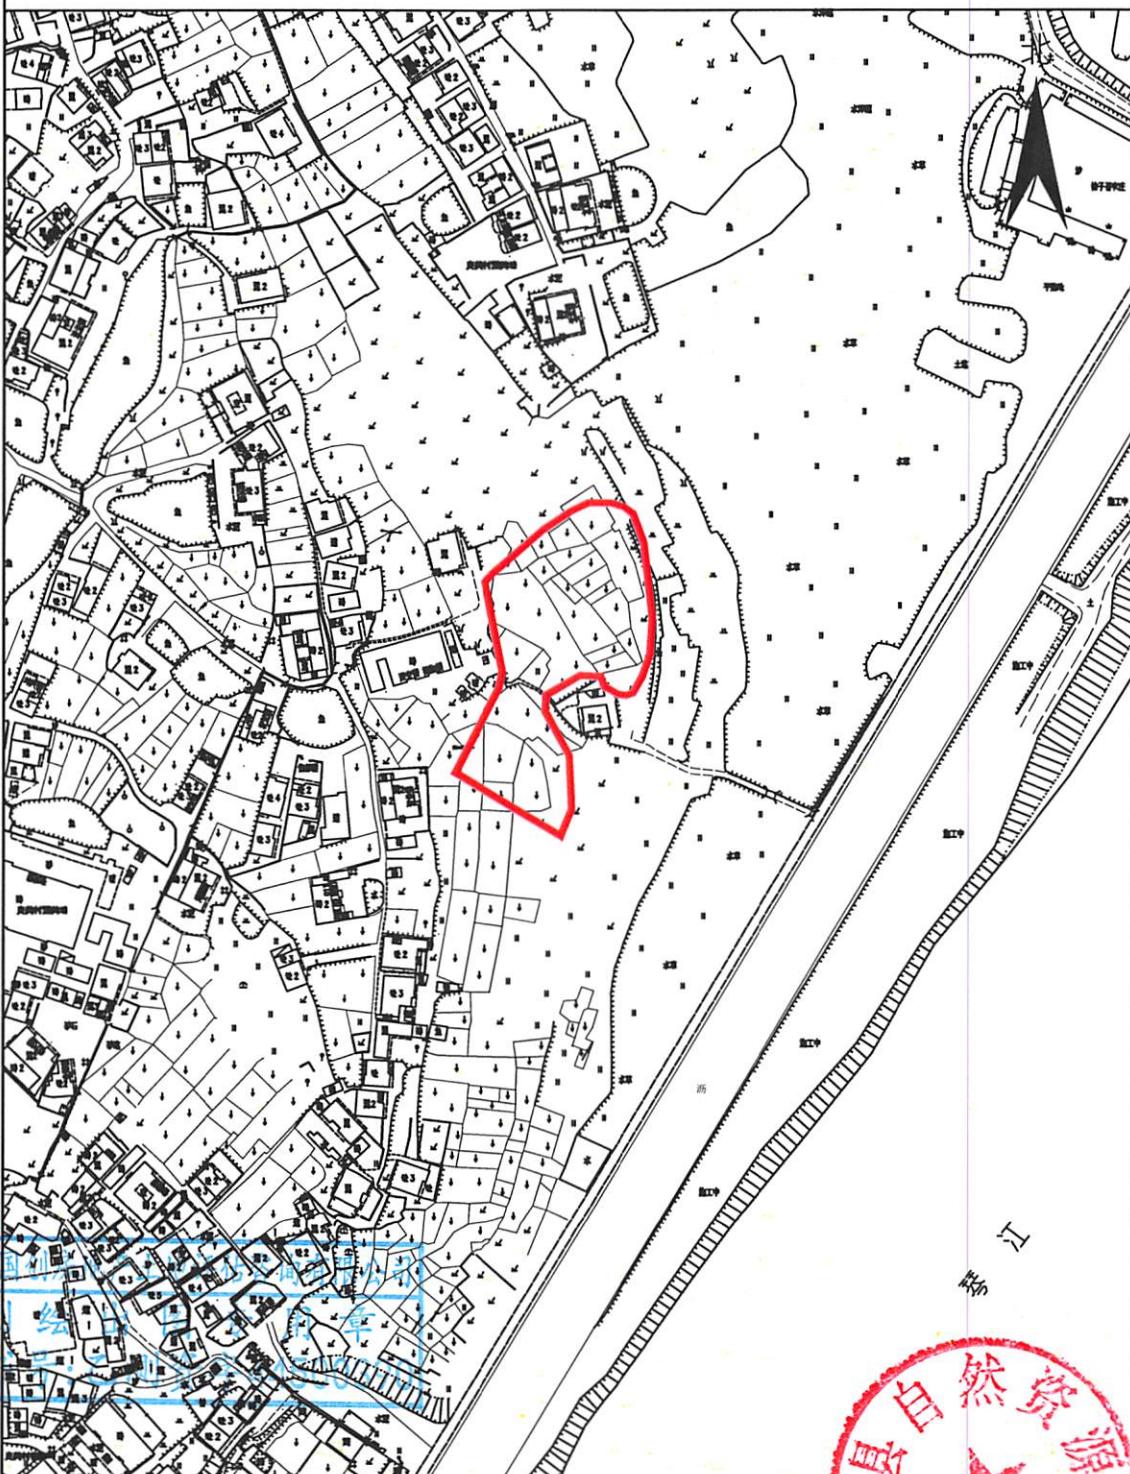

广东国创房地产土地评估

咨询有限公司

公司

测绘编号: GT2024002-3

测绘日期: 2024年2月2日

审核日期: 2024年2月2日

1:3000

测量员:陈永青 周凌峰
绘图员:刘楚辉
审核员:廖磊 刘晓辉

五华县2024年度第二批次城镇建设用地勘测定界图(集体)
单位: m . m²

座 落:五华县安流镇福江村

用地面积:15708.00平方米



广东国创房地产土地评估
咨询有限公司

测绘编号: GT2024002-4

测绘日期: 2024年2月2日

审核日期: 2024年2月2日

1:7000

测量员:陈永青 周凌峰

绘图员:刘楚辉

审核员:廖 磊 刘晓辉

五华县2024年度第二批次城镇建设用地勘测定界图(集体)
单位: m . m²

座 落:五华县华阳镇华新村

用地面积:9888.00平方米

广东国创房地产土地评估咨询有限公司

绘图专用章
证书号:乙测资字44500390

测绘编号:GT2024002-5

测绘日期:2024年2月2日

审核日期:2024年2月2日

1:3000

测量员:陈永青 周凌峰
绘图员:刘楚辉
审核员:廖磊 刘晓辉

