


# 五华县2024年度第五批次城镇建设用地图

宗地面积: 11536.00m<sup>2</sup>

土地坐落: 五华县横陂镇老楼村

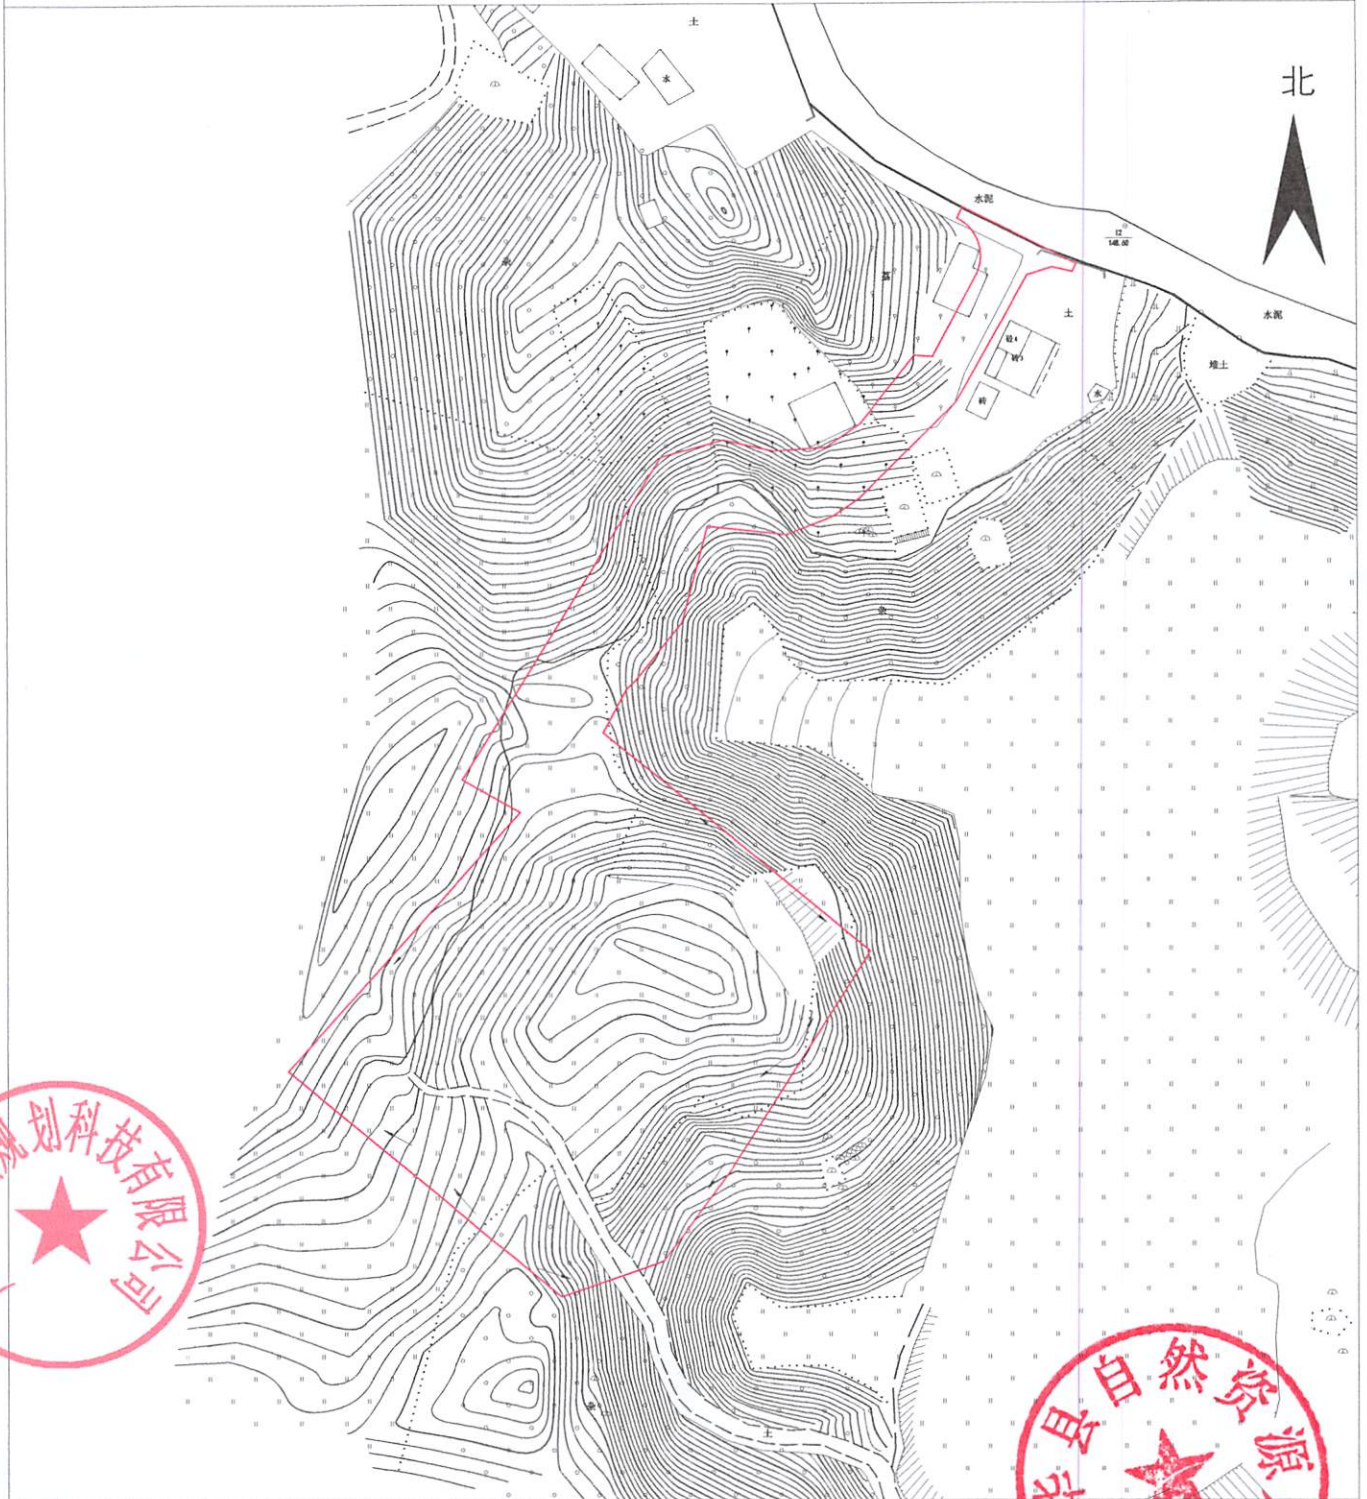

广东东图规划科技有限公司



测绘编号: CZPC20240410-1

1:1500

测绘日期: 2024年4月10日

审核日期: 2024年4月10日

测量员: 于焯、朱振龙


制图员: 梁荣斌

审核员: 聂晓萌

# 五华县2024年度第五批次城镇建设用地图

宗地面积: 3465.00m<sup>2</sup>

土地坐落: 五华县双华镇双华村

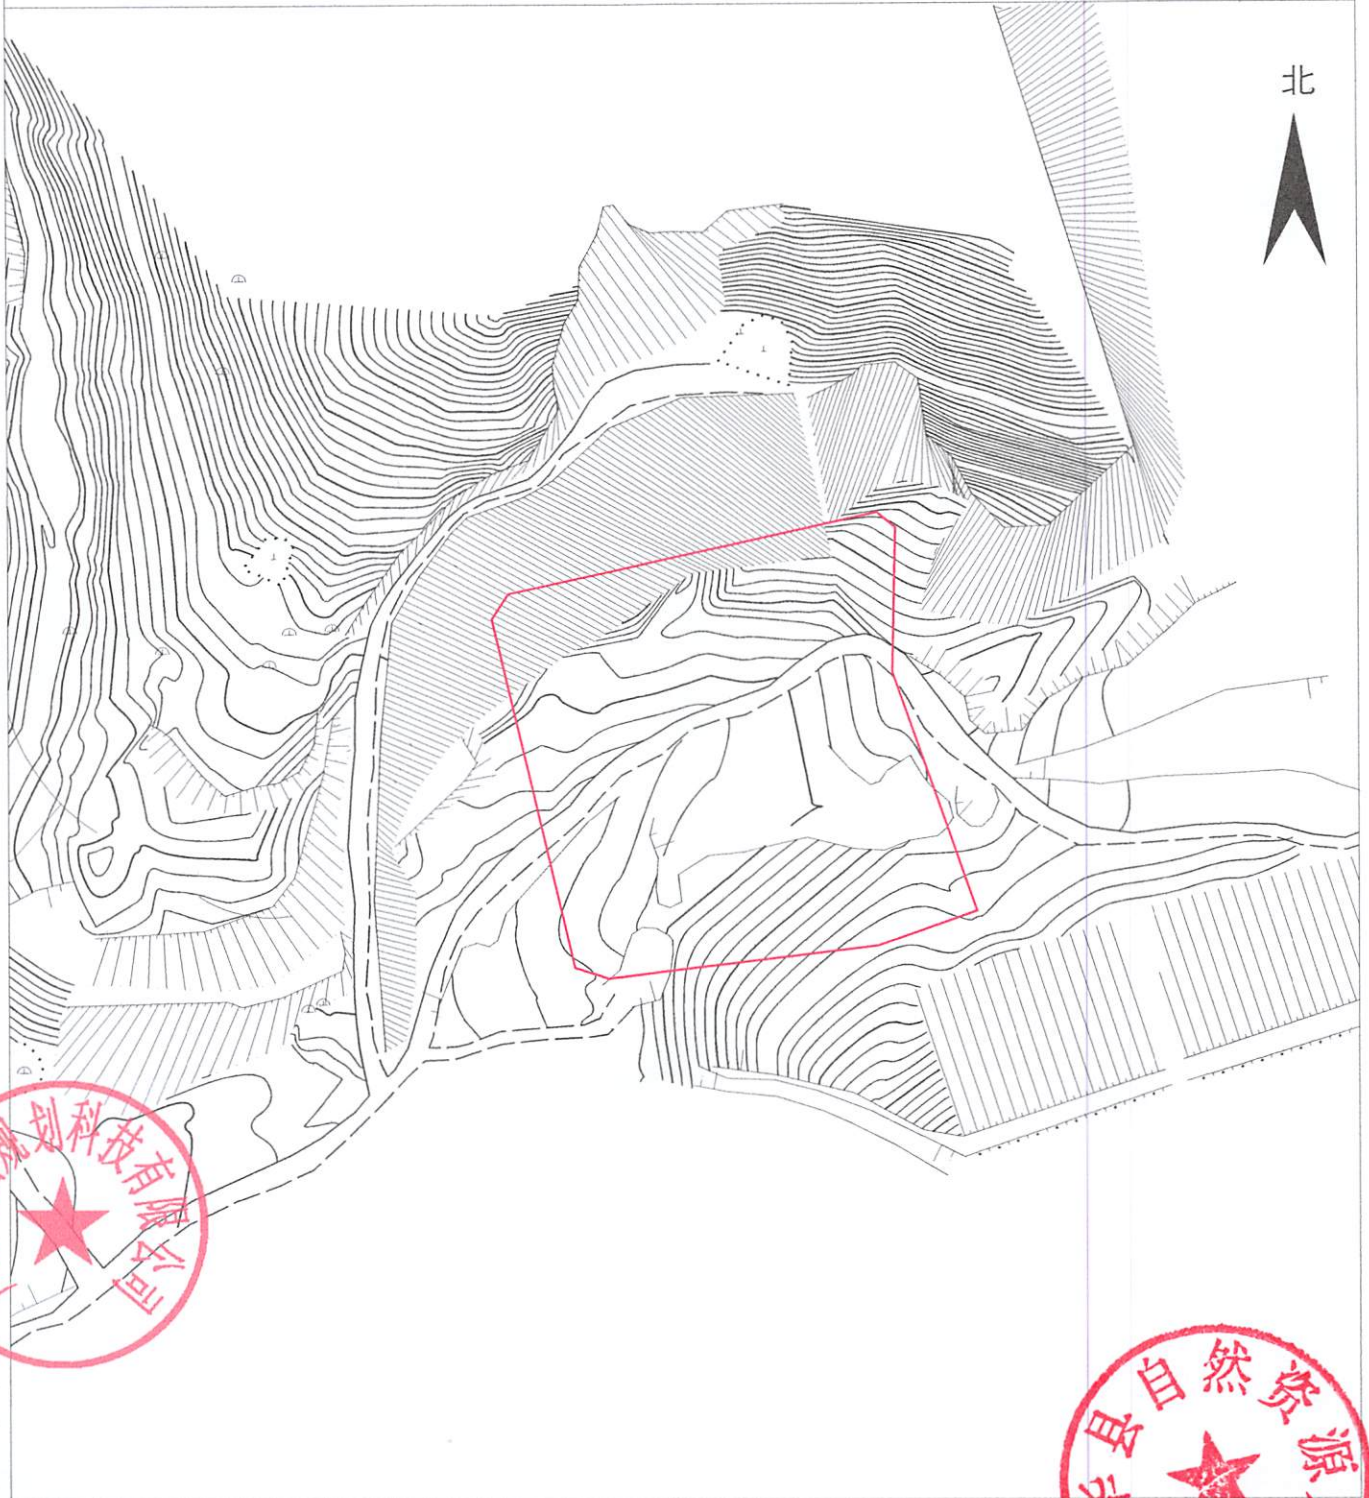

广东东图  
规划科技  
有限公司

测绘编号: CZPC20240410-2

1:1000

测绘日期: 2024年4月10日

审核日期: 2024年4月10日

测量员: 于焯、朱振龙

制图员: 梁荣斌

审核员: 聂晓萌



# 五华县2024年度第五批次城镇建设用地图

宗地面积: 12817.00m<sup>2</sup>

土地坐落: 五华县棉洋镇群星村、洛阳村



广东东图  
规划科技  
有限公司



测绘编号: CZPC20240410-3

1:1500

测绘日期: 2024年4月10日

审核日期: 2024年4月10日

测量员: 于焯、朱振龙

制图员: 梁荣斌

审核员: 聂晓萌

