


梅州五华220千伏双安输变电工程勘测定界图

宗地面积: 44479.00m²

土地坐落: 五华县安流镇半田村、湫溪村、福江村

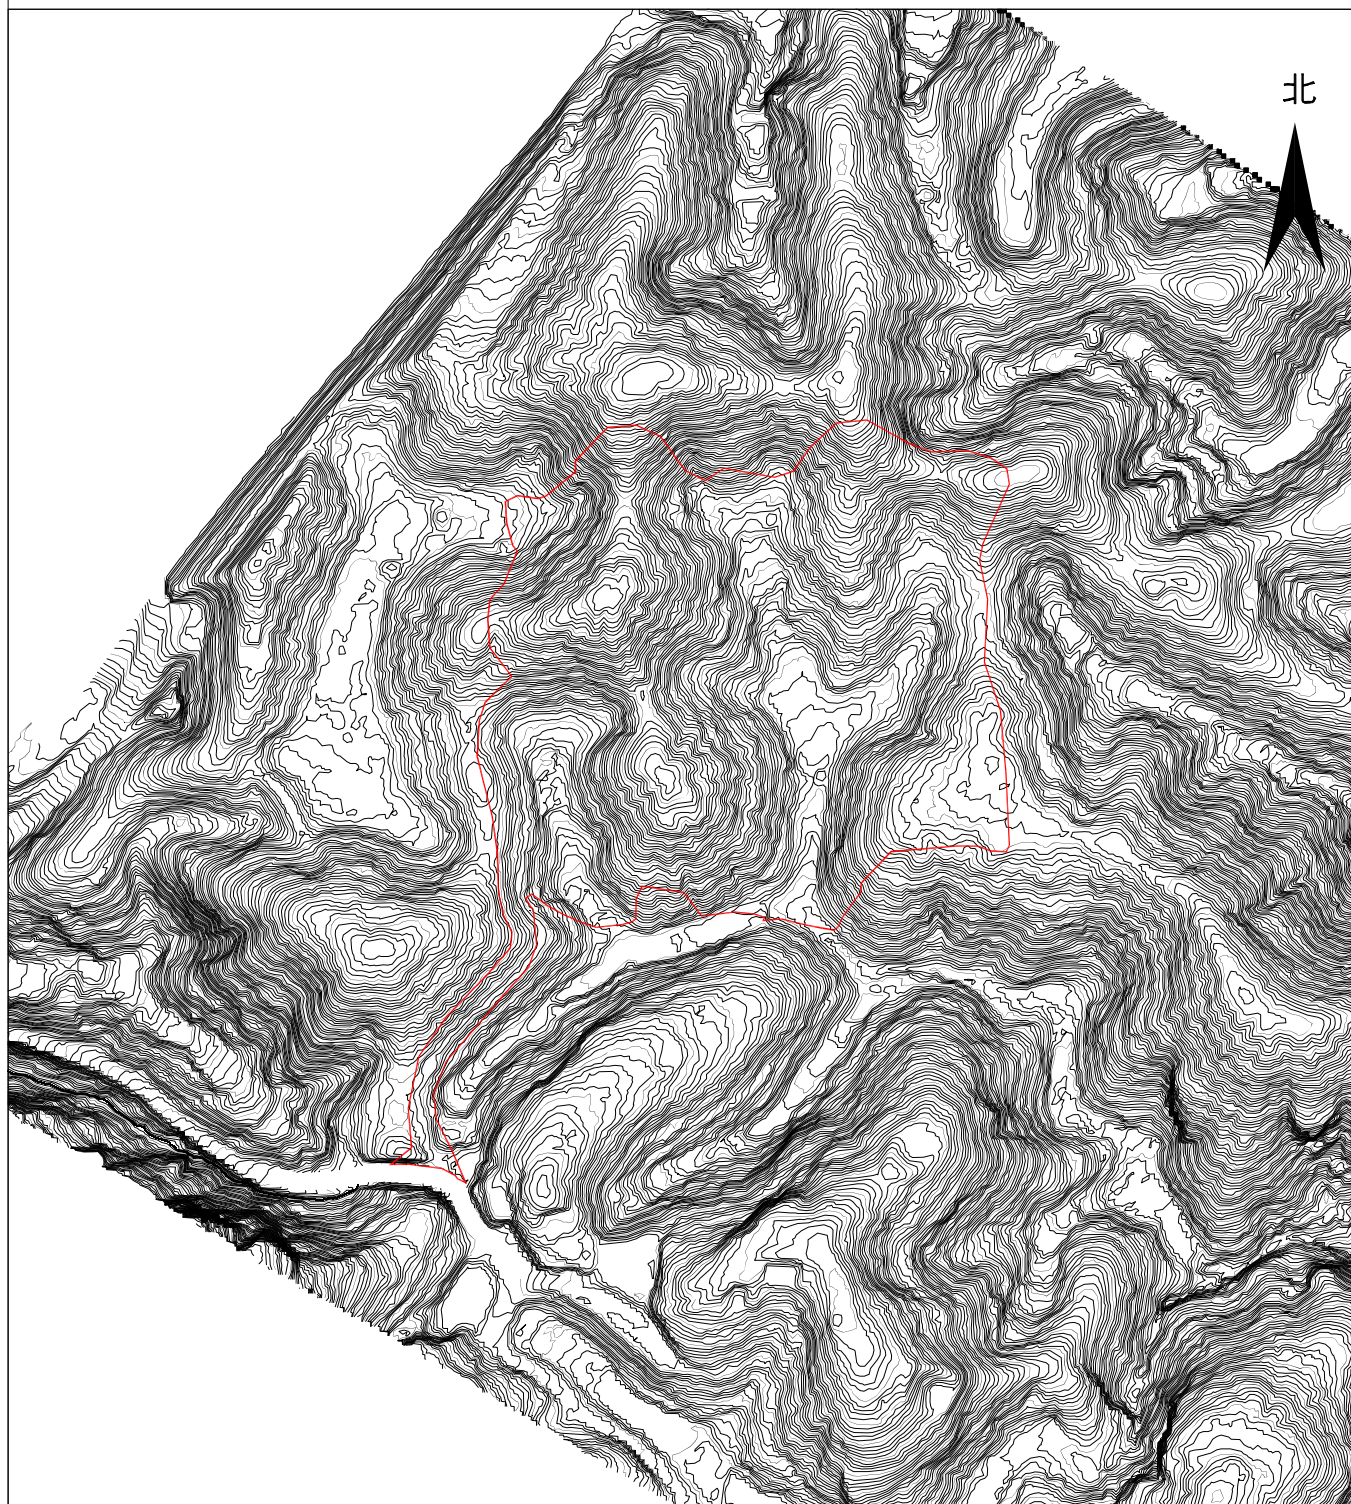

广东东图规划科技有限公司

测绘编号: SDGC20240410

1:3000

测量员: 于烨、朱振龙

测绘日期: 2024年4月10日

制图员: 梁荣斌

审核日期: 2024年4月10日

审核员: 聂晓萌