


五华县2022年度第四批次城镇建设用地拟征收范围勘测定界图

单位: m . m²

座落:五华县华城镇塔岗村

用地面积:110127.15平方米

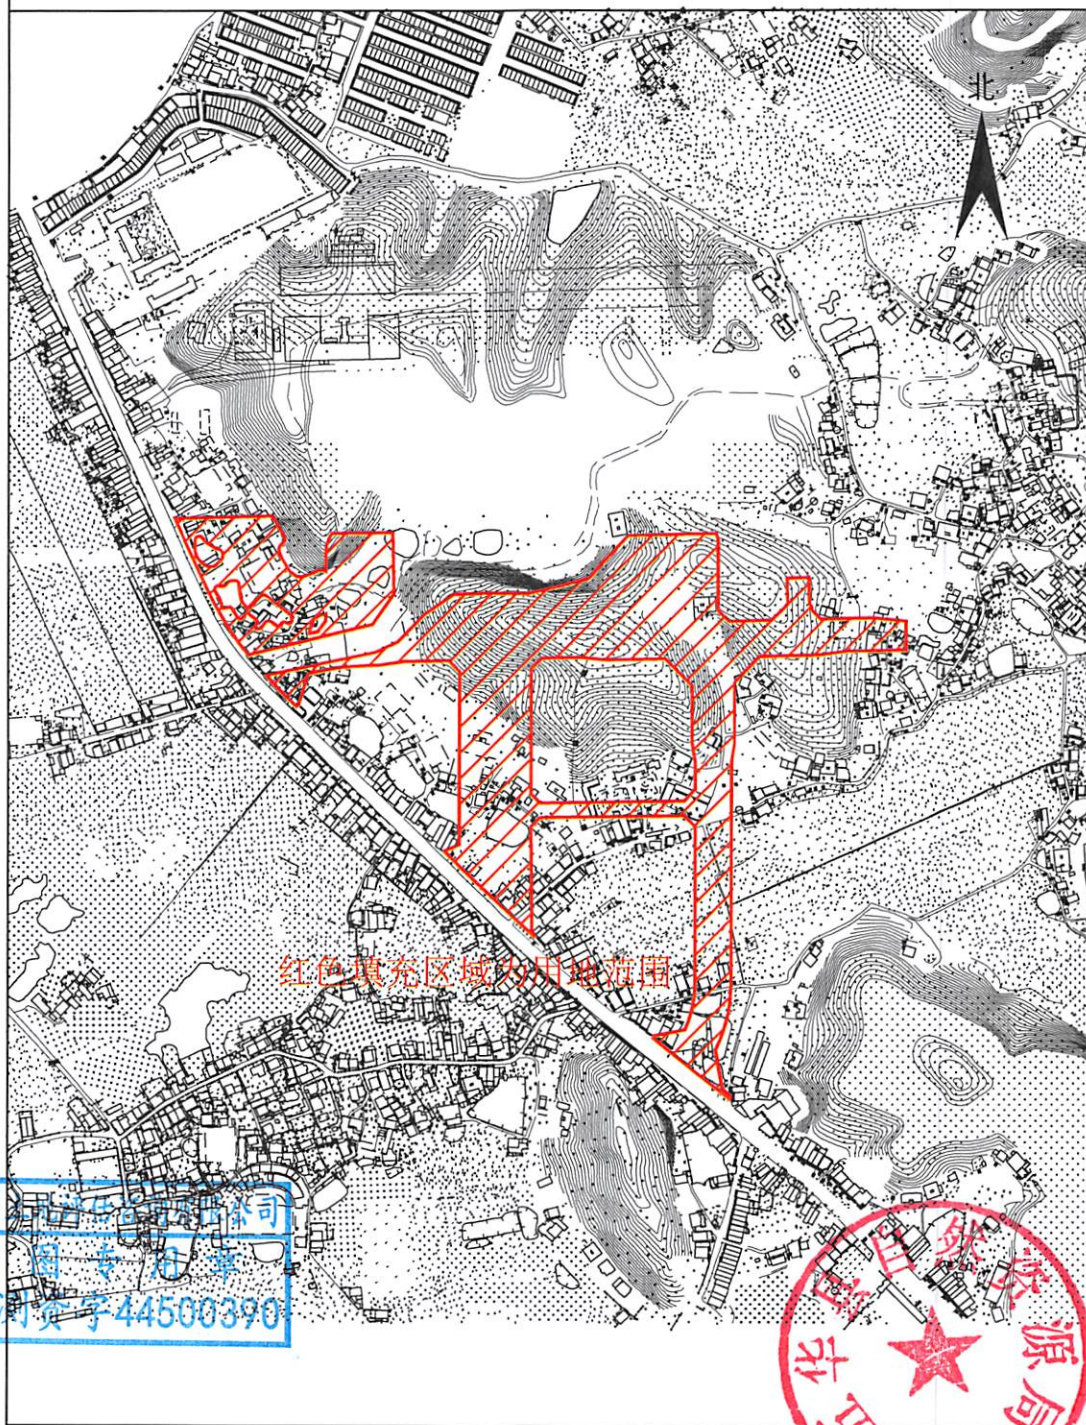

广东国创房地产土地评估咨询有限公司

广东国创房地产土地评估咨询有限公司
测绘证书号: 测资字44500390

测绘编号: GT2022004

测绘日期: 2022年9月14日

审核日期: 2022年9月14日

1:8000

测量员: 陈永青、何锋

绘图员: 田权锋

审核员: 刘晓辉 李鸿嵘