


梅州五华220千伏双安输变电工程勘测定界图

宗地面积: 44479.00m²

土地坐落: 五华县安流镇半田村、湫溪村、福江村

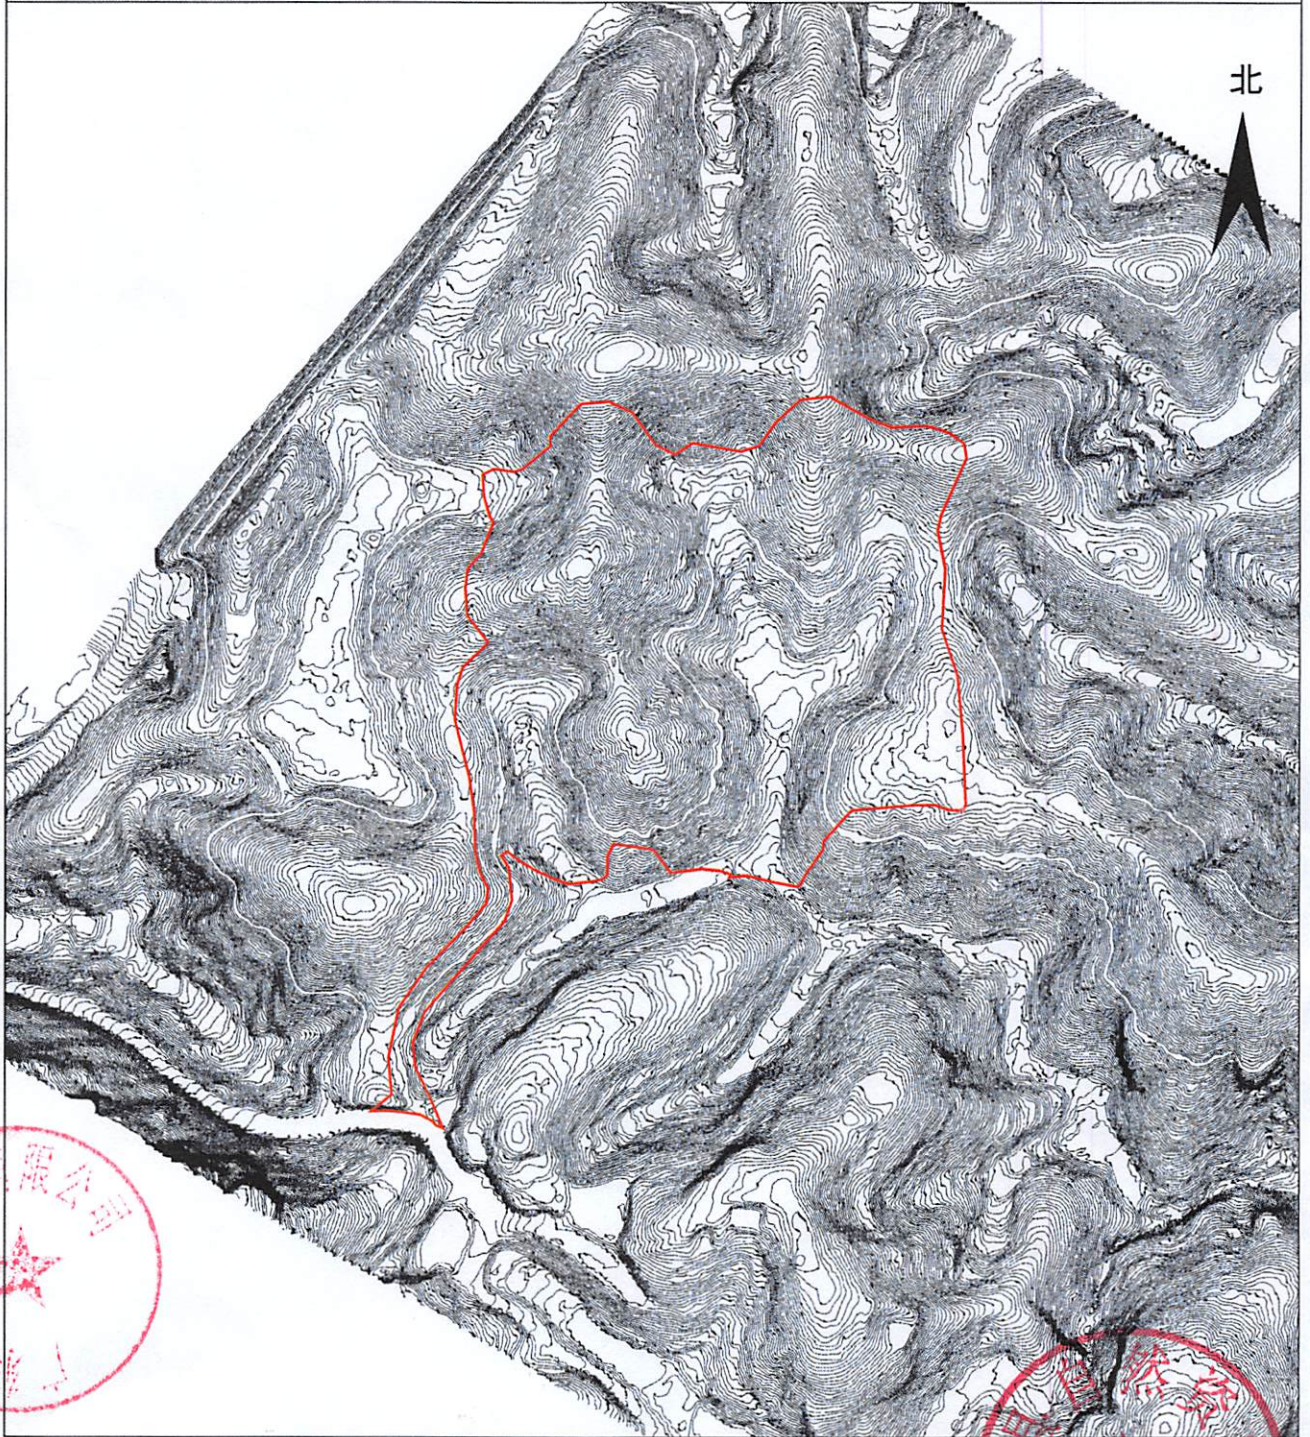

广东东图规划科技有限公司

测绘编号: SDGC20240410
测绘日期: 2024年4月10日
审核日期: 2024年4月10日

1:3000

测量员: 于焯、朱振龙
制图员: 梁荣斌
审核员: 聂晓萌、刘晓辉