


五华县2024年度第十一批次城镇建设用地图

单位: m . m²

座落:五华县安流镇蓝田村

用地面积:315.32平方米

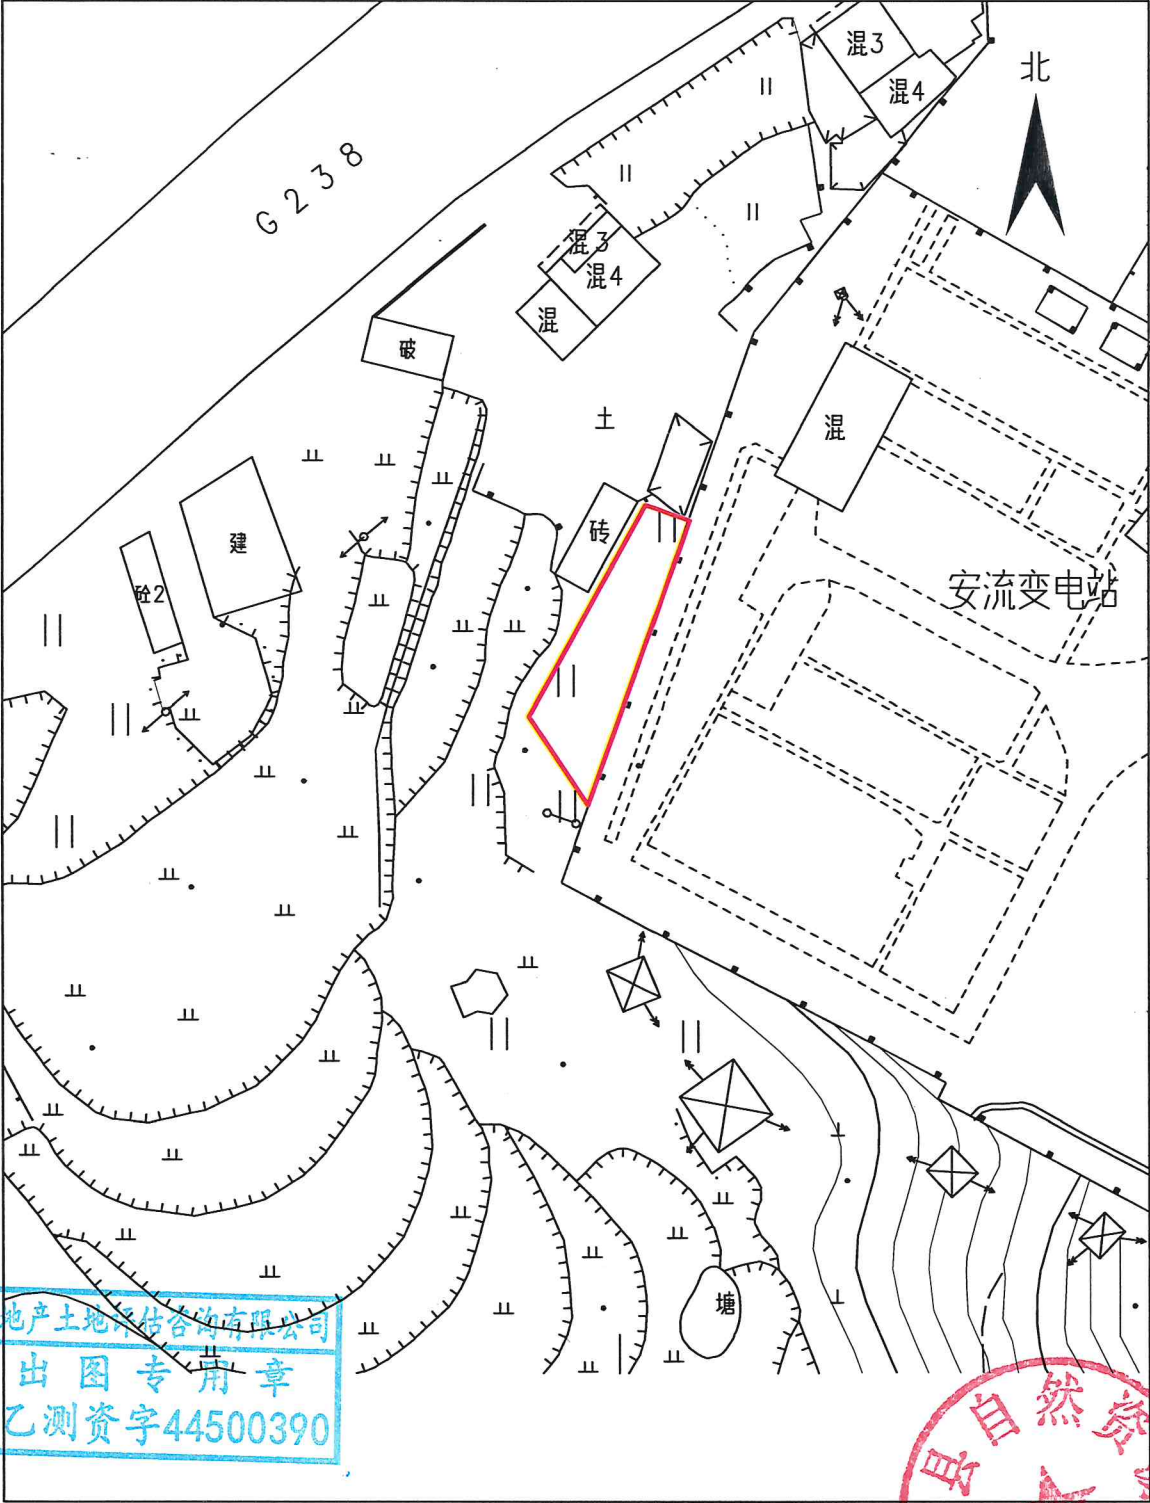

广东国创房地产土地评估咨询有限公司
测出图专用章
证书:乙测资字44500390

测绘编号: GT2024011-1
测绘日期: 2024年04月30日
审核日期: 2024年04月30日

1:1000

测量员: 陈永青 周凌峰
绘图员: 罗威
审核员: 廖磊 刘晓辉




五华县2024年度第十一批次城镇建设用地勘测定界图

单位: m . m²

座落:五华县安流镇半田村

用地面积:3914.12平方米

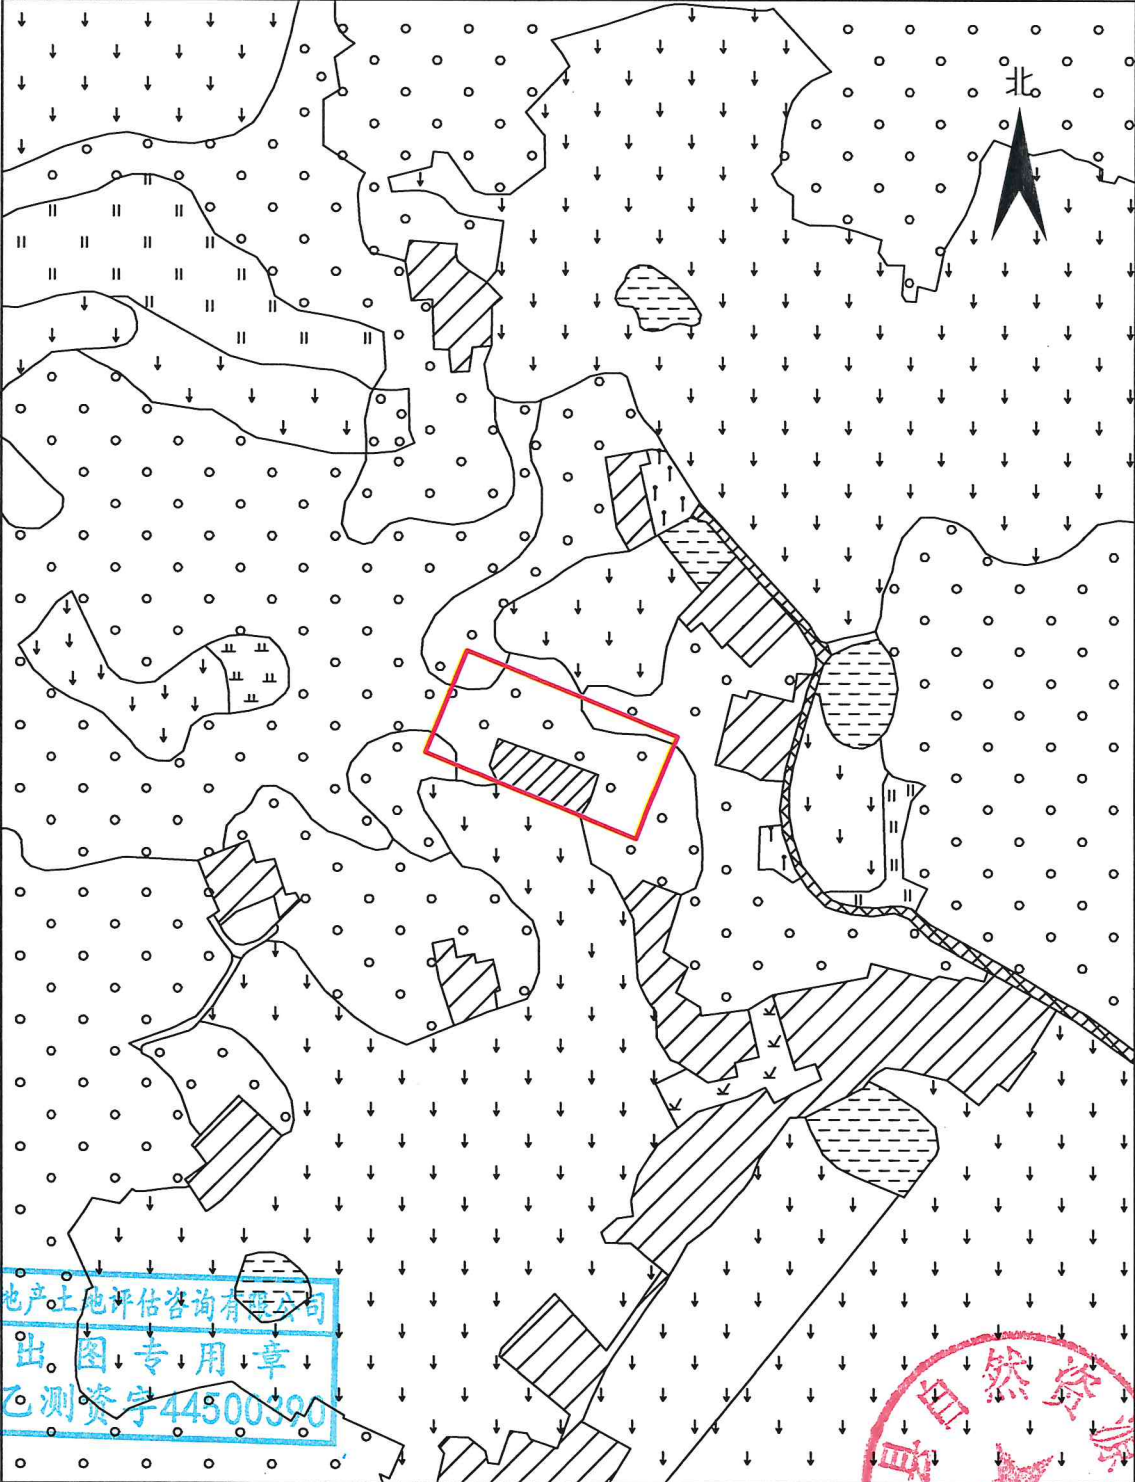

广东国创房地产土地评估咨询有限公司

广东国创房地产土地评估咨询有限公司
测 绘 出 图 专 用 章
证书编号:乙测资字44500320

测绘编号: GT2024011-2
测绘日期: 2024年04月30日
审核日期: 2024年04月30日

1:3000


测量员:陈永青 何锋
绘图员:罗 威
审核员:刘晓辉 李鸿嵘

五华县2024年度第十一批次城镇建设用地勘测定界图

单位: m . m²

座落:五华县水寨镇协和村

用地面积:22936.00平方米

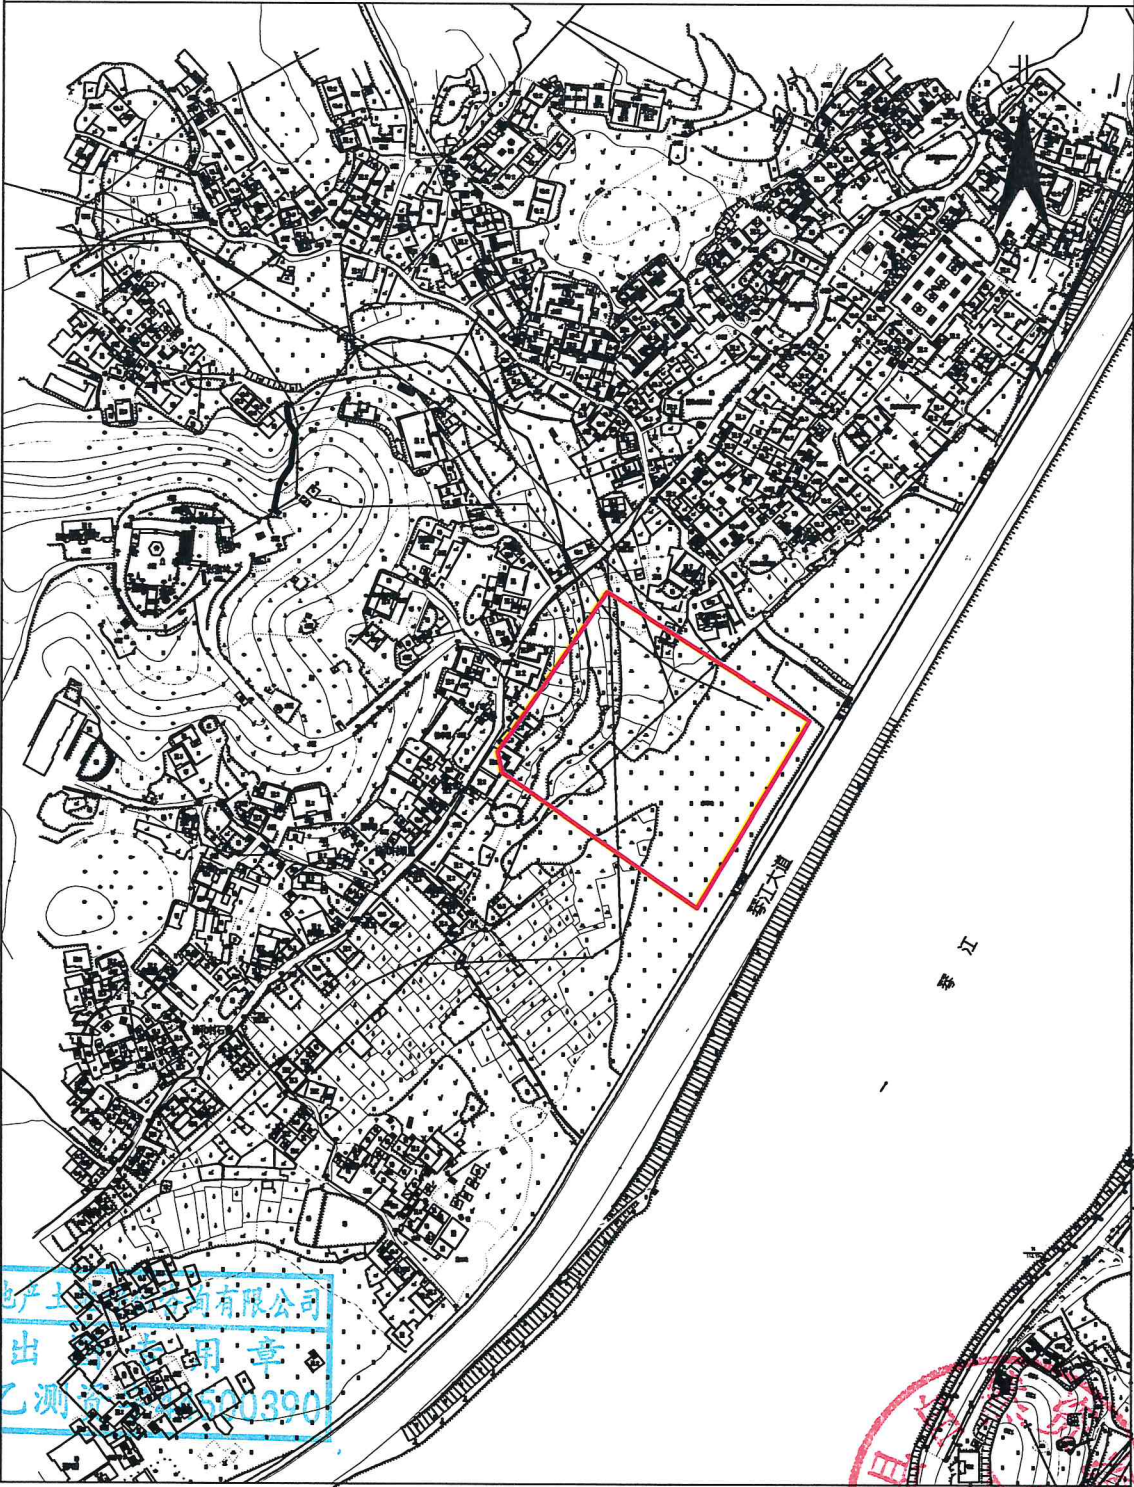

广东国创房地产土地评估咨询有限公司

广东国创房地产土地评估咨询有限公司
测 绘 出 图 用 章
证书号:乙测资字[2011]520390

测绘编号: GT2024011-3
测绘日期: 2024年04月30日
审核日期: 2024年04月30日

1:5000


测量员: 陈永青 周凌峰
绘图员: 罗 威
审核员: 廖 磊 刘晓辉

五华县2024年度第十一批次城镇建设用地勘测定界图

单位: m . m²

座落:五华县水寨镇黄井村

用地面积:9228.00平方米

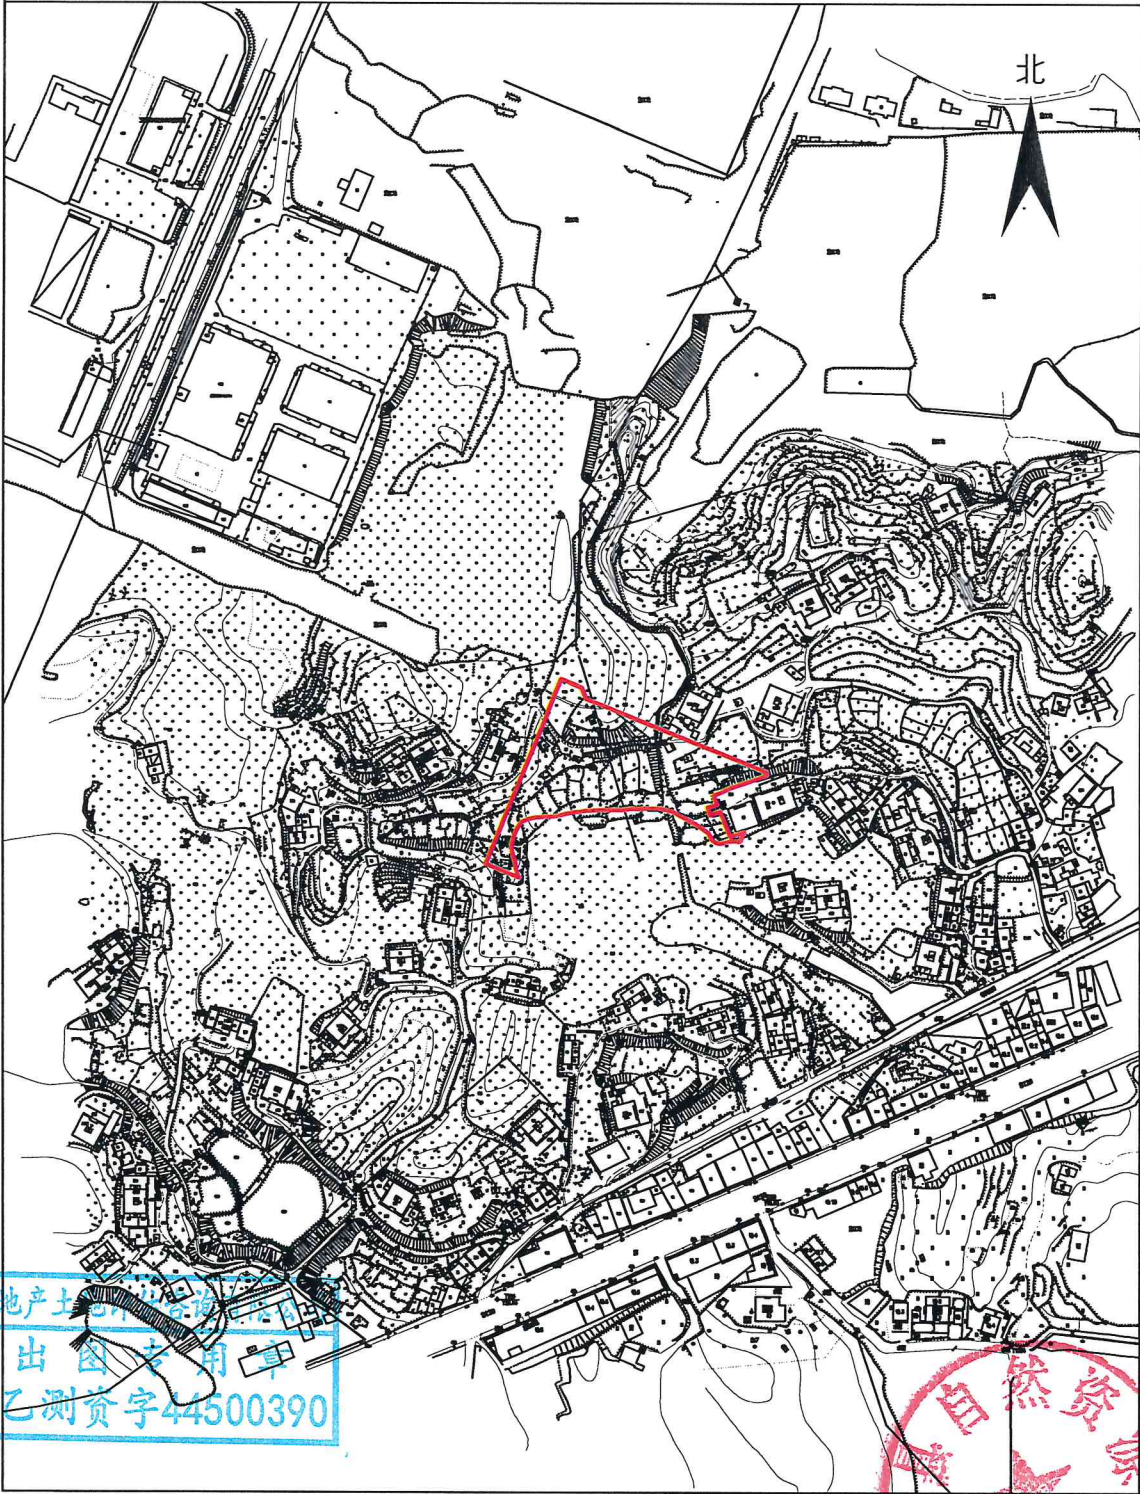

广东国创房地产土地评估咨询有限公司

广东国创房地产土地评估咨询有限公司
测绘资质证书:乙测资字44500390

测绘编号: GT2024011-4
测绘日期: 2024年04月30日
审核日期: 2024年04月30日

1:5000

测量员: 陈永青 周凌峰
绘图员: 罗威
审核员: 廖磊 刘晓辉

