


# 五华县2024年度第十四批次城镇建设用地勘测定界图(集体)

单位: m . m<sup>2</sup>

座落:五华县水寨镇罗湖村

用地面积:160830.00平方米

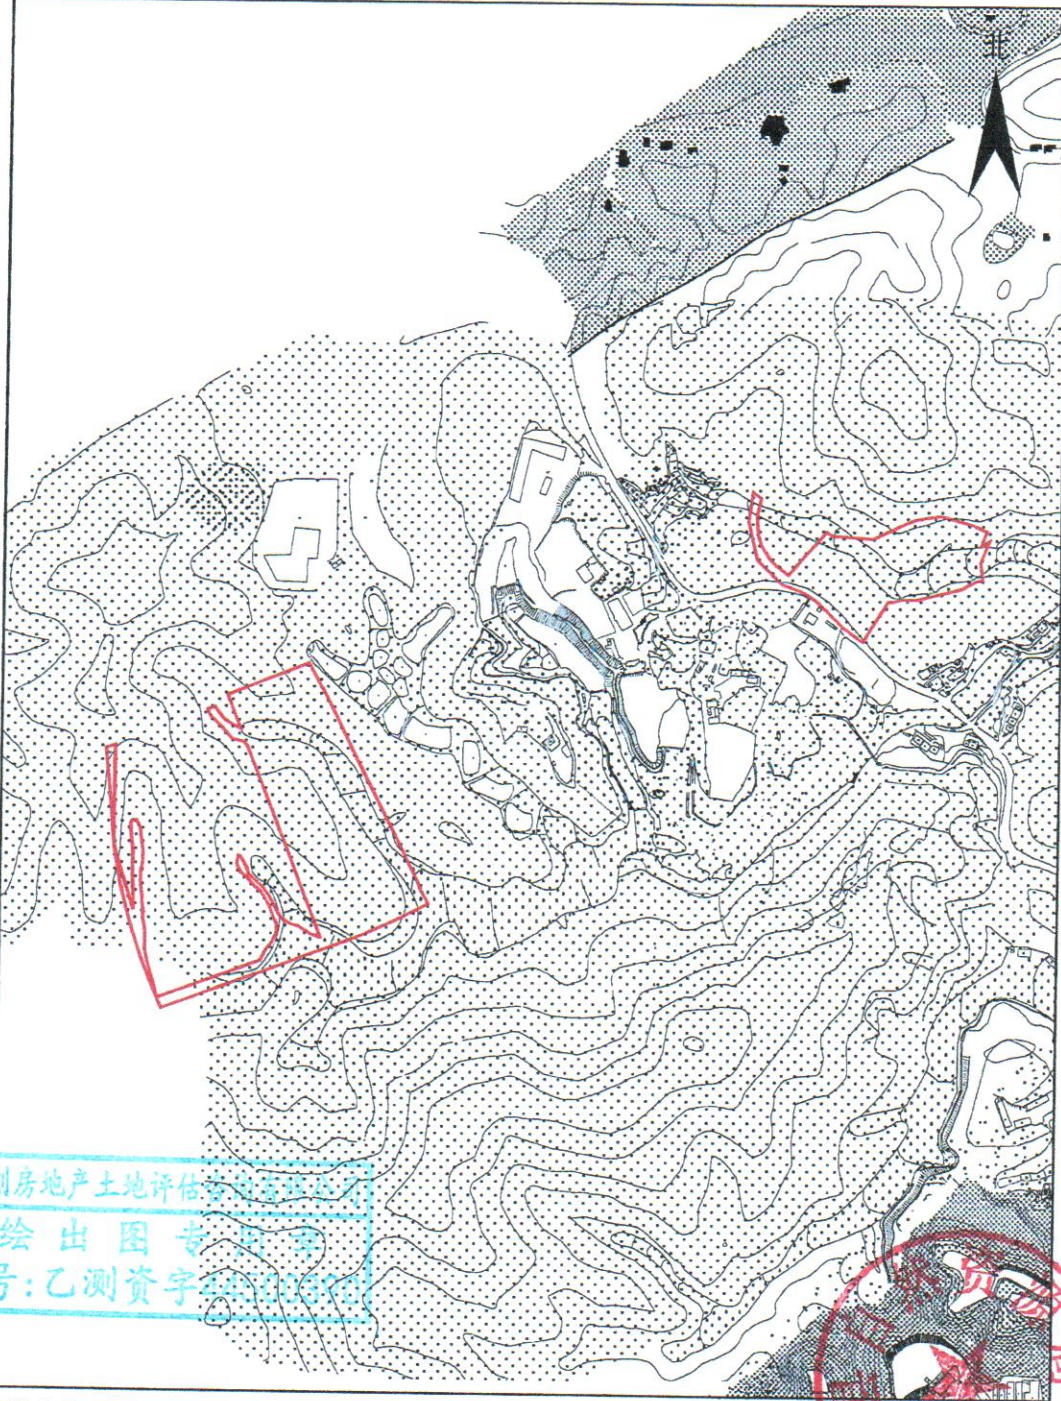

广东国创房地产土地评估咨询有限公司

广东国创房地产土地评估咨询有限公司  
绘出图专章  
证书号:乙测资字[2011]00320

测绘编号: GT2024014

测绘日期: 2024年7月23日

审核日期: 2024年7月23日

1:13000

测量员:何峰 刘楚辉

绘图员:刘楚辉

审核员:陈永青 刘晓辉

