

五华县2024年度第十七批次城镇建设用地勘测定界图(集体)

单位: m . m

座落:五华县河东镇太和村

用地面积:4611.00平方米



广东国创房地产土地评估咨询有限公司

广东国创房地产土地评估咨询有限公司
测绘出图专用章
证书号:乙测资字44500390

测绘编号: GT2024017-1
测绘日期: 2024年7月29日
审核日期: 2024年7月29日

1:3000

测量员:周凌峰 刘楚辉
绘图员:刘楚辉
审核员:陈永青 刘晓辉




五华县2024年度第十七批次城镇建设用地勘测定界图(集体)

单位: m . m²

座落:五华县河东镇三田村

用地面积:6094.29平方米

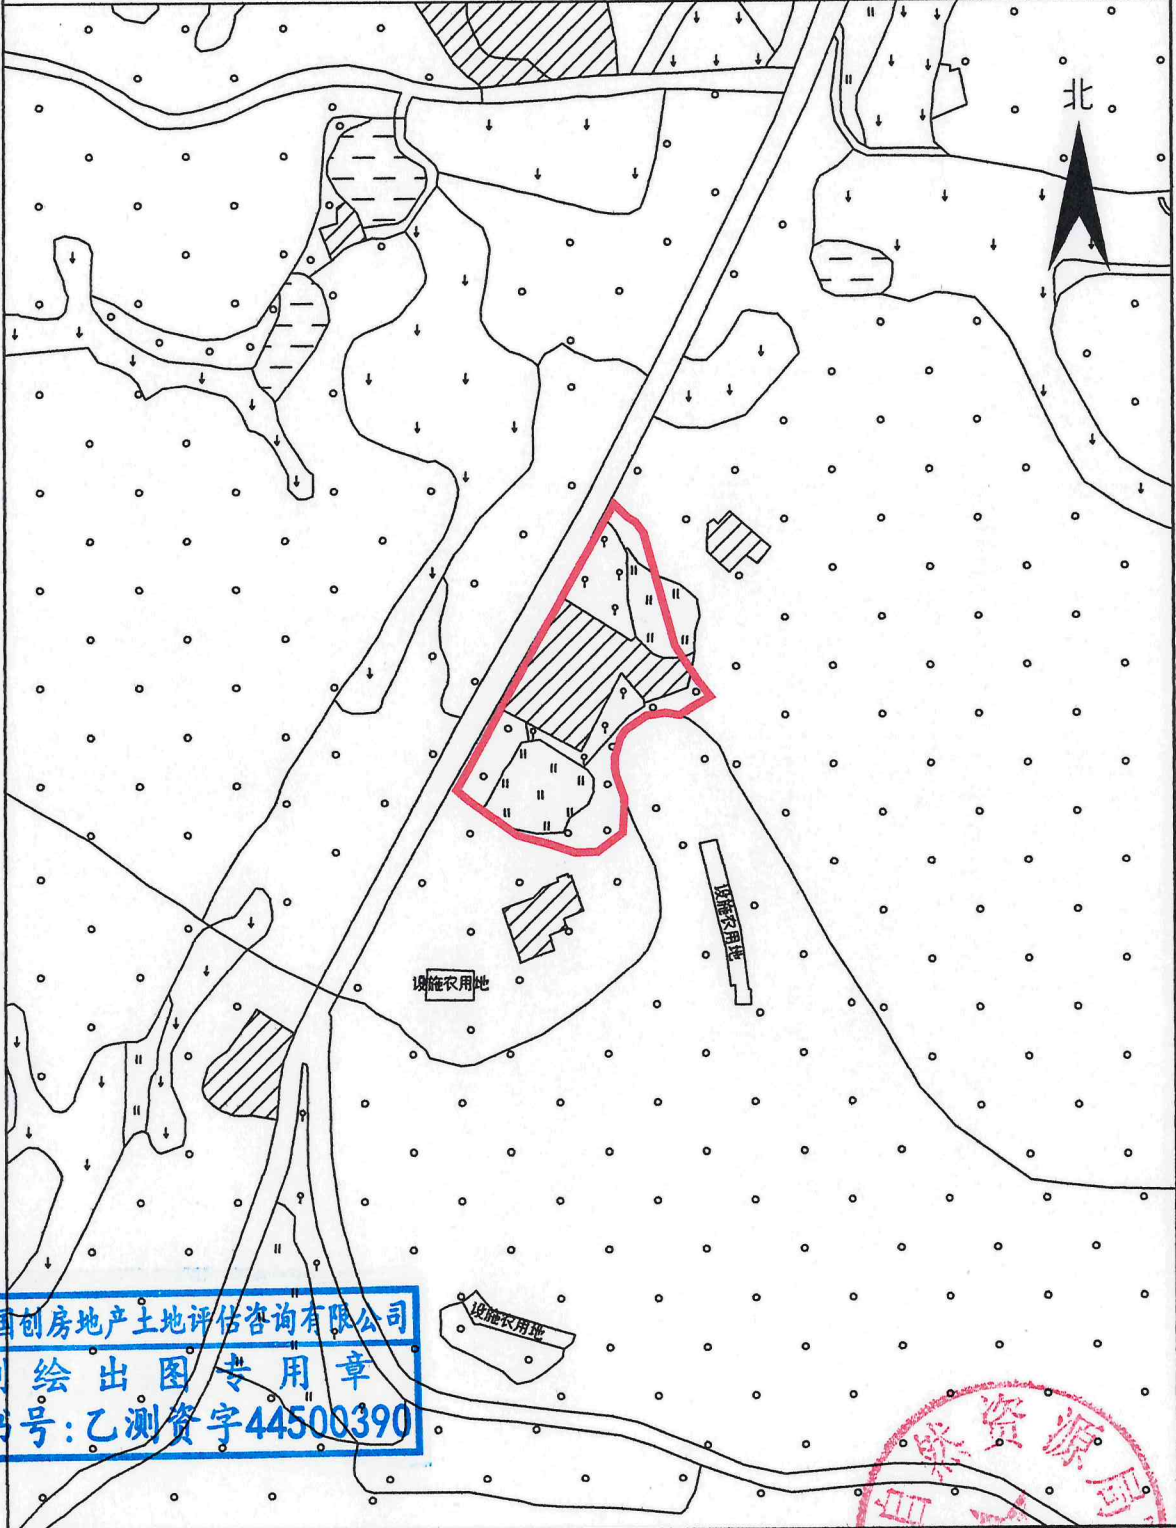


广东国创房地产土地评估咨询有限公司

广东国创房地产土地评估咨询有限公司
测绘出图专用章
证书号:乙测资字44500390

测绘编号: GT2024017-2
测绘日期: 2024年7月29日
审核日期: 2024年7月29日

1:3000

测量员:周凌峰 刘楚辉
绘图员:刘楚辉
审核员:陈永青 刘晓辉

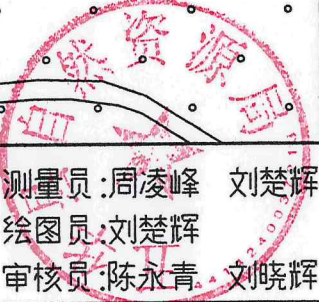


五华县2024年度第十七批次城镇建设用地勘测定界图(集体)

单位: m . m²

座落:五华县横陂镇老楼村

用地面积:4912.61平方米

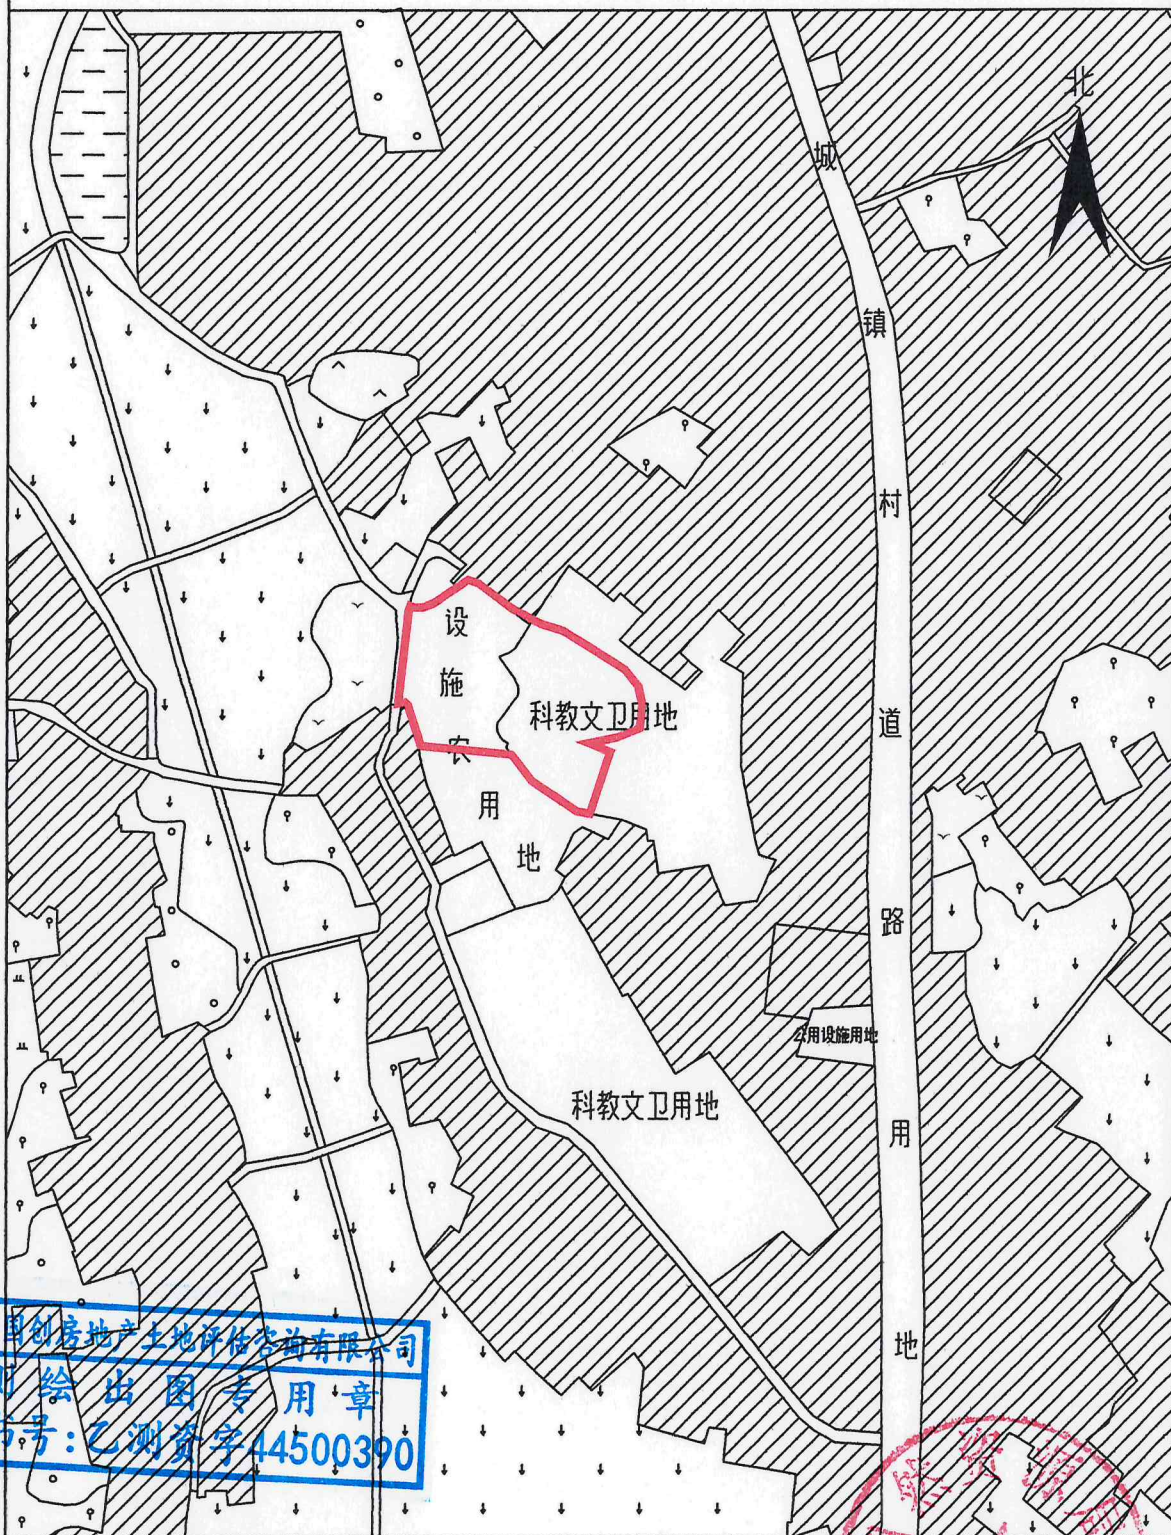

广东国创房地产土地评估咨询有限公司

广东国创房地产土地评估咨询有限公司
测绘出图专用章
书号:乙测资字44500390

测绘编号:GT2024017-3

测绘日期:2024年7月29日

审核日期:2024年7月29日

1:3000


测量员:周凌峰 刘楚辉
绘图员:刘楚辉
审核员:陈永青 刘晓辉

五华县2024年度第十七批次城镇建设用地勘测定界图(集体)

单位: m . m²

座落:五华县安流镇葵樟村、龙中村

用地面积:6712.00平方米

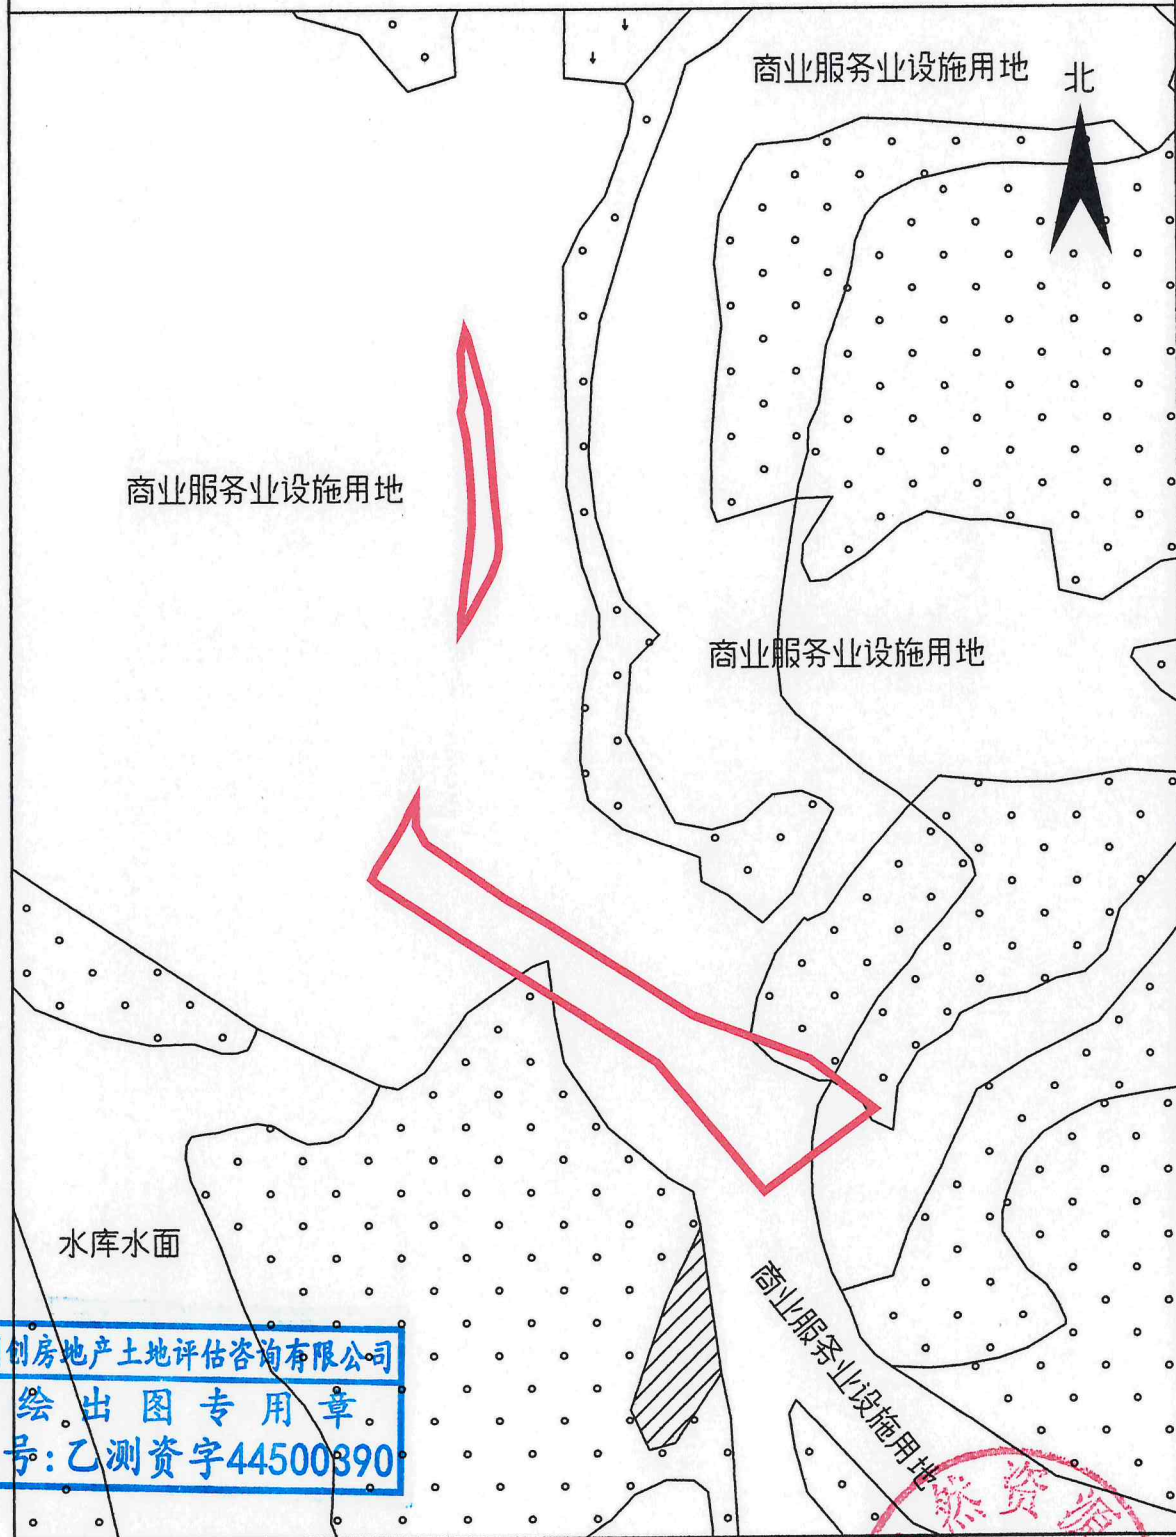

广东国创房地产土地评估咨询有限公司

广东国创房地产土地评估咨询有限公司
测绘出图专用章
证书号:乙测资字44500390

测绘编号: GT2024017-4

测绘日期: 2024年7月29日

审核日期: 2024年7月29日

1:3000

测量员:周凌峰 刘楚辉
绘图员:刘楚辉
审核员:陈永青 刘晓辉