

五华县2024年度第五批次城镇建设用地图

宗地面积: 11536.00m²

土地坐落: 五华县横陂镇老楼村



广东东图规划科技有限公司

测绘编号: CZPC20240410-1
测绘日期: 2024年4月10日
审核日期: 2024年4月10日

1:1500


测量员: 于烨、朱振龙
制图员: 梁荣斌
审核员: 聂晓萌、刘晓辉

五华县2024年度第五批次城镇建设用地图

宗地面积: 12817.00m²

土地坐落: 五华县棉洋镇群星村、洛阳村

北

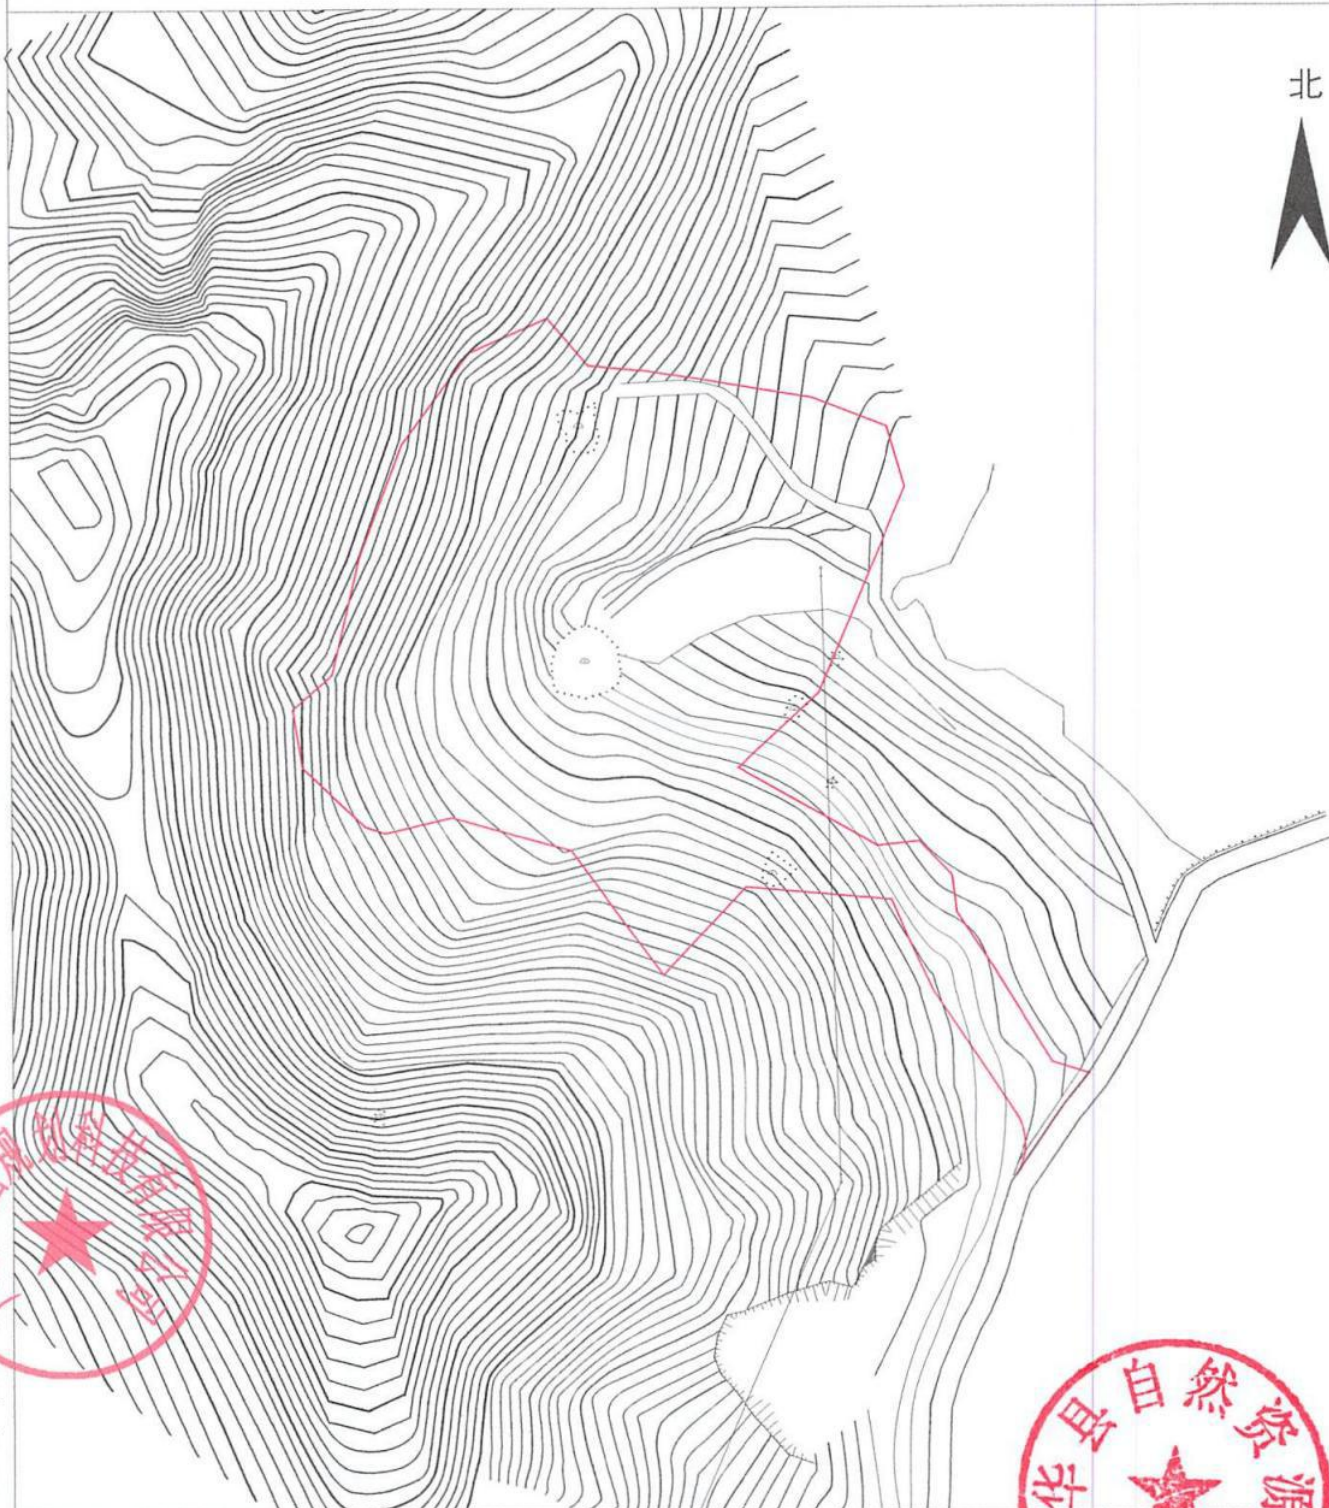

广东东图规划科技有限公司

测绘编号: CZPC20240410-3

1:1500

测绘日期: 2024年4月10日

审核日期: 2024年4月10日

测量员: 于烨、朱振龙

制图员: 梁荣斌

审核员: 聂晓萌、刘晓辉

五华县2024年度第五批次城镇建设用地勘测定界图

宗地面积: 3465.00m²

土地坐落: 五华县双华镇双华村

北



广东东图
规划科技
有限公司



测绘编号: CZPC20240410-2

1:1000

测绘日期: 2024年4月10日

审核日期: 2024年4月10日

测量员: 于焯、朱振龙

制图员: 梁荣斌

审核员: 聂晓萌、刘晓辉

