


五华县2024年度第八批次城镇建设用地勘测定界图(集体)

单位: m . m²

座落:五华县华城镇维西村、城镇村

用地面积:29154.00平方米

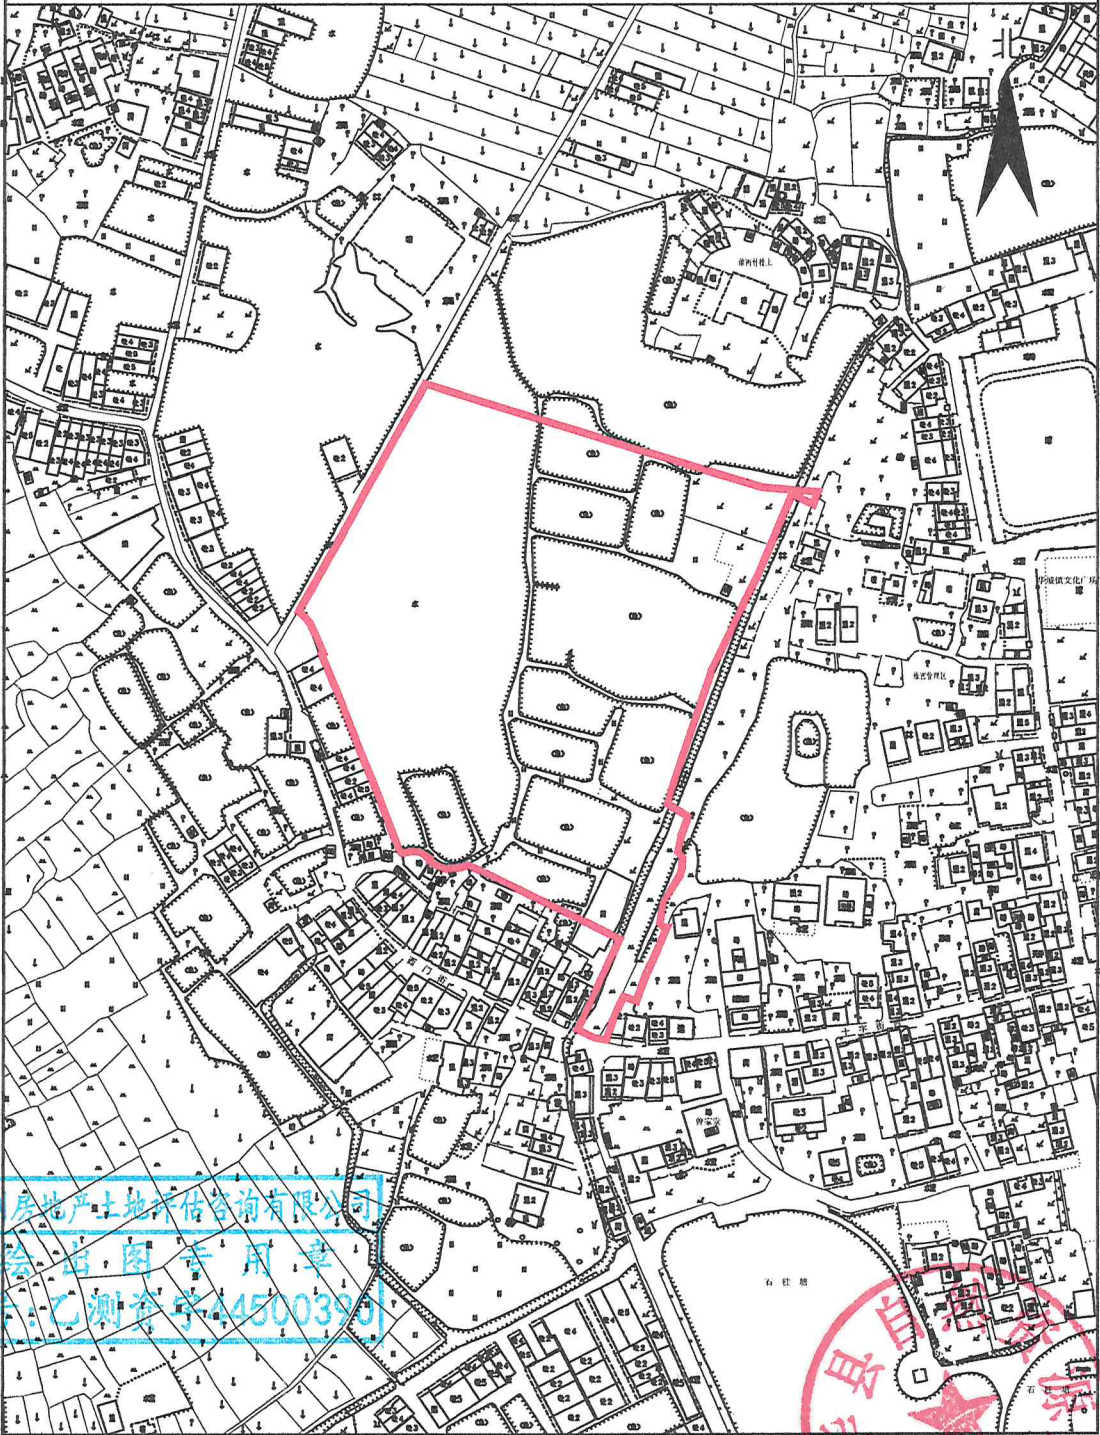

广东国创房地产土地评估咨询有限公司

广东国创房地产土地评估咨询有限公司
测绘资质证书
证书号:乙测资字44500390

测绘编号: GT2024008-1
测绘日期: 2024年4月19日
审核日期: 2024年4月19日

1:3000


测量员:周凌峰 刘楚辉
绘图员:刘楚辉
审核员:廖磊 刘楚辉

五华县2024年度第八批次城镇建设用地勘测定界图(集体)

单位: m . m²

座落:五华县华城镇维新村

用地面积:1813.00平方米

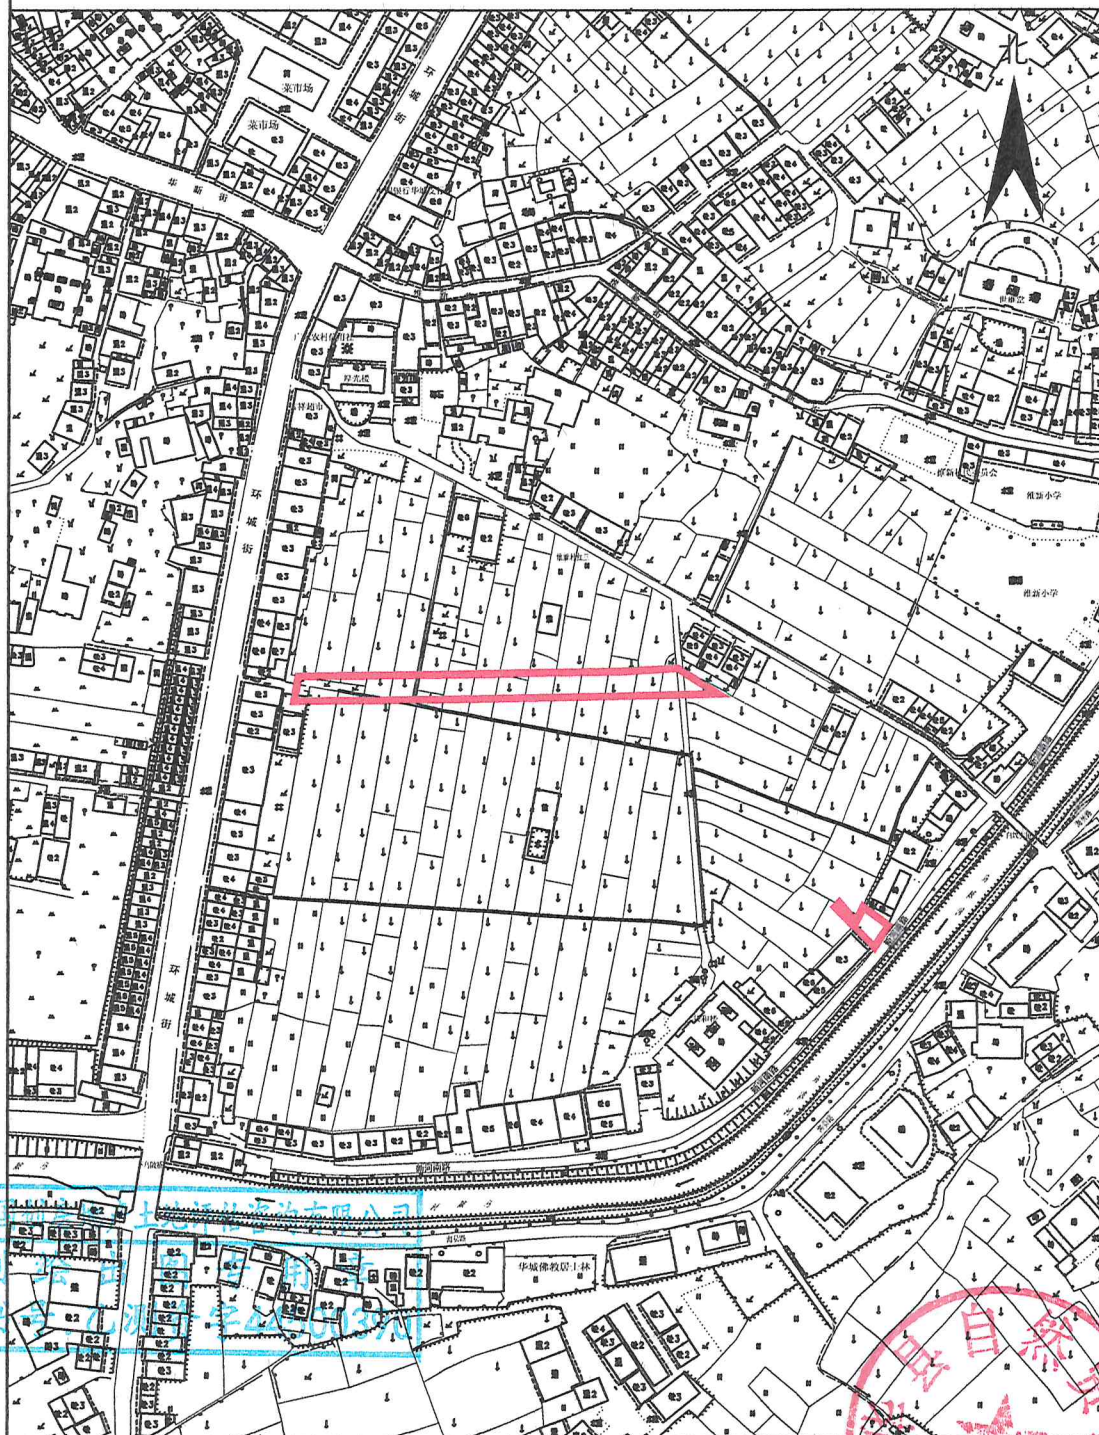

广东国创房地产土地评估咨询有限公司

测绘编号: GT2024008-2

测绘日期: 2024年4月19日

审核日期: 2024年4月19日

1:3000

测量员: 周凌峰 刘楚辉

绘图员: 刘楚辉


审核员: 廖磊 刘晓辉

五华县2024年度第八批次城镇建设用地勘测定界图(集体)

单位: m . m²

座落:五华县华城镇城东村、塔岗村

用地面积:36364.00平方米

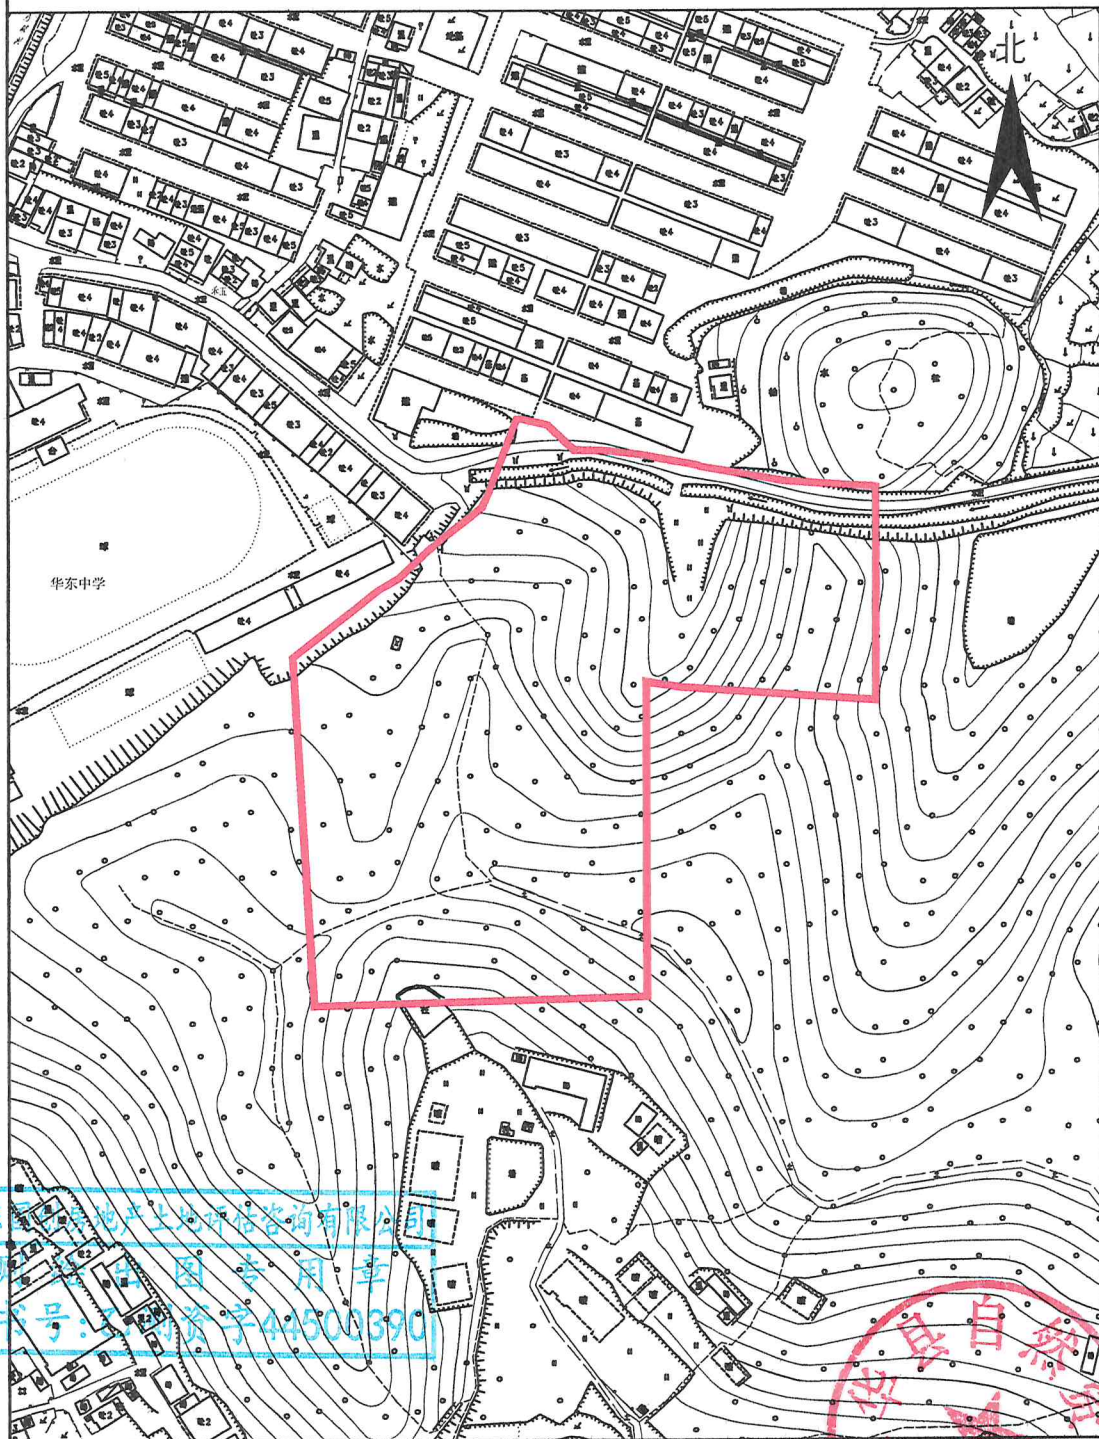

广东国创房地产土地评估咨询有限公司

测绘编号: GT2024008-3

测绘日期: 2024年4月19日

审核日期: 2024年4月19日

1:3000

测量员: 周凌峰 刘楚辉

绘图员: 刘楚辉

审核员: 廖磊 刘晓辉