


五华县2025年度第三批次城镇建设用地勘测定界图

单位:m.m²

座落:五华县安流镇龙中村

用地面积:190455.27平方米

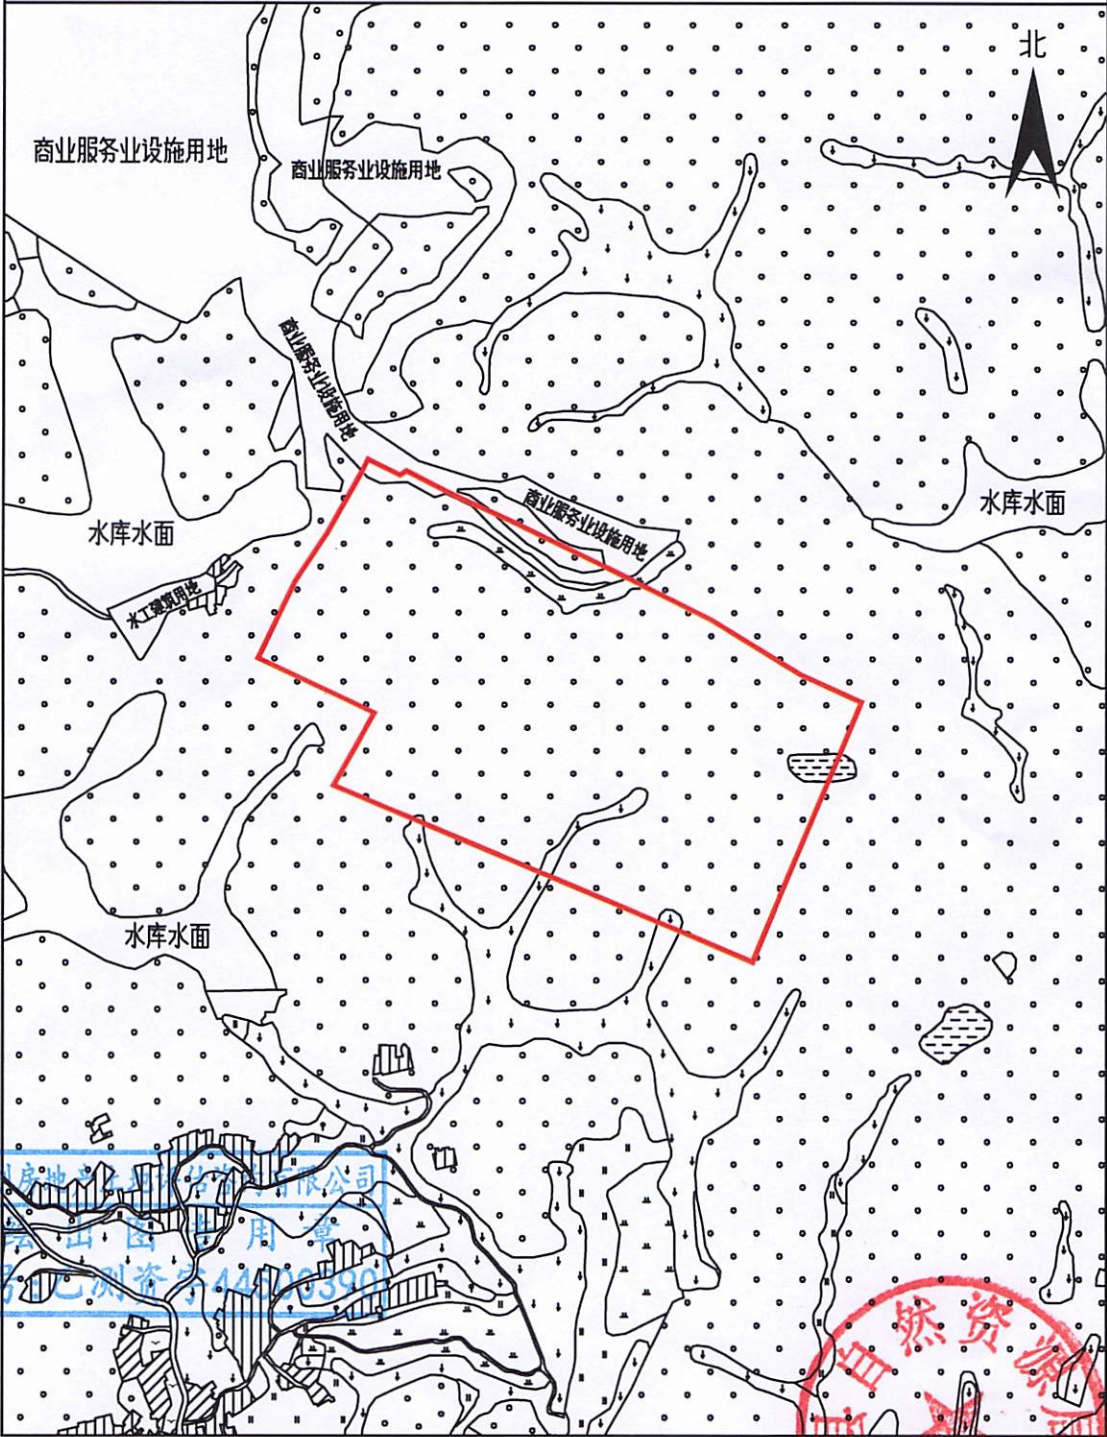

广东国创房地产土地评估咨询有限公司

广东国创房地产土地评估咨询有限公司
证书号: 粤地测资字第44020390

测绘编号: GT2025003

测绘日期: 2025年2月27日

审核日期: 2025年2月27日

1:8000

测量员: 刘楚辉 何 锋
绘图员: 刘楚辉
审核员: 周凌峰 刘尧辉

