
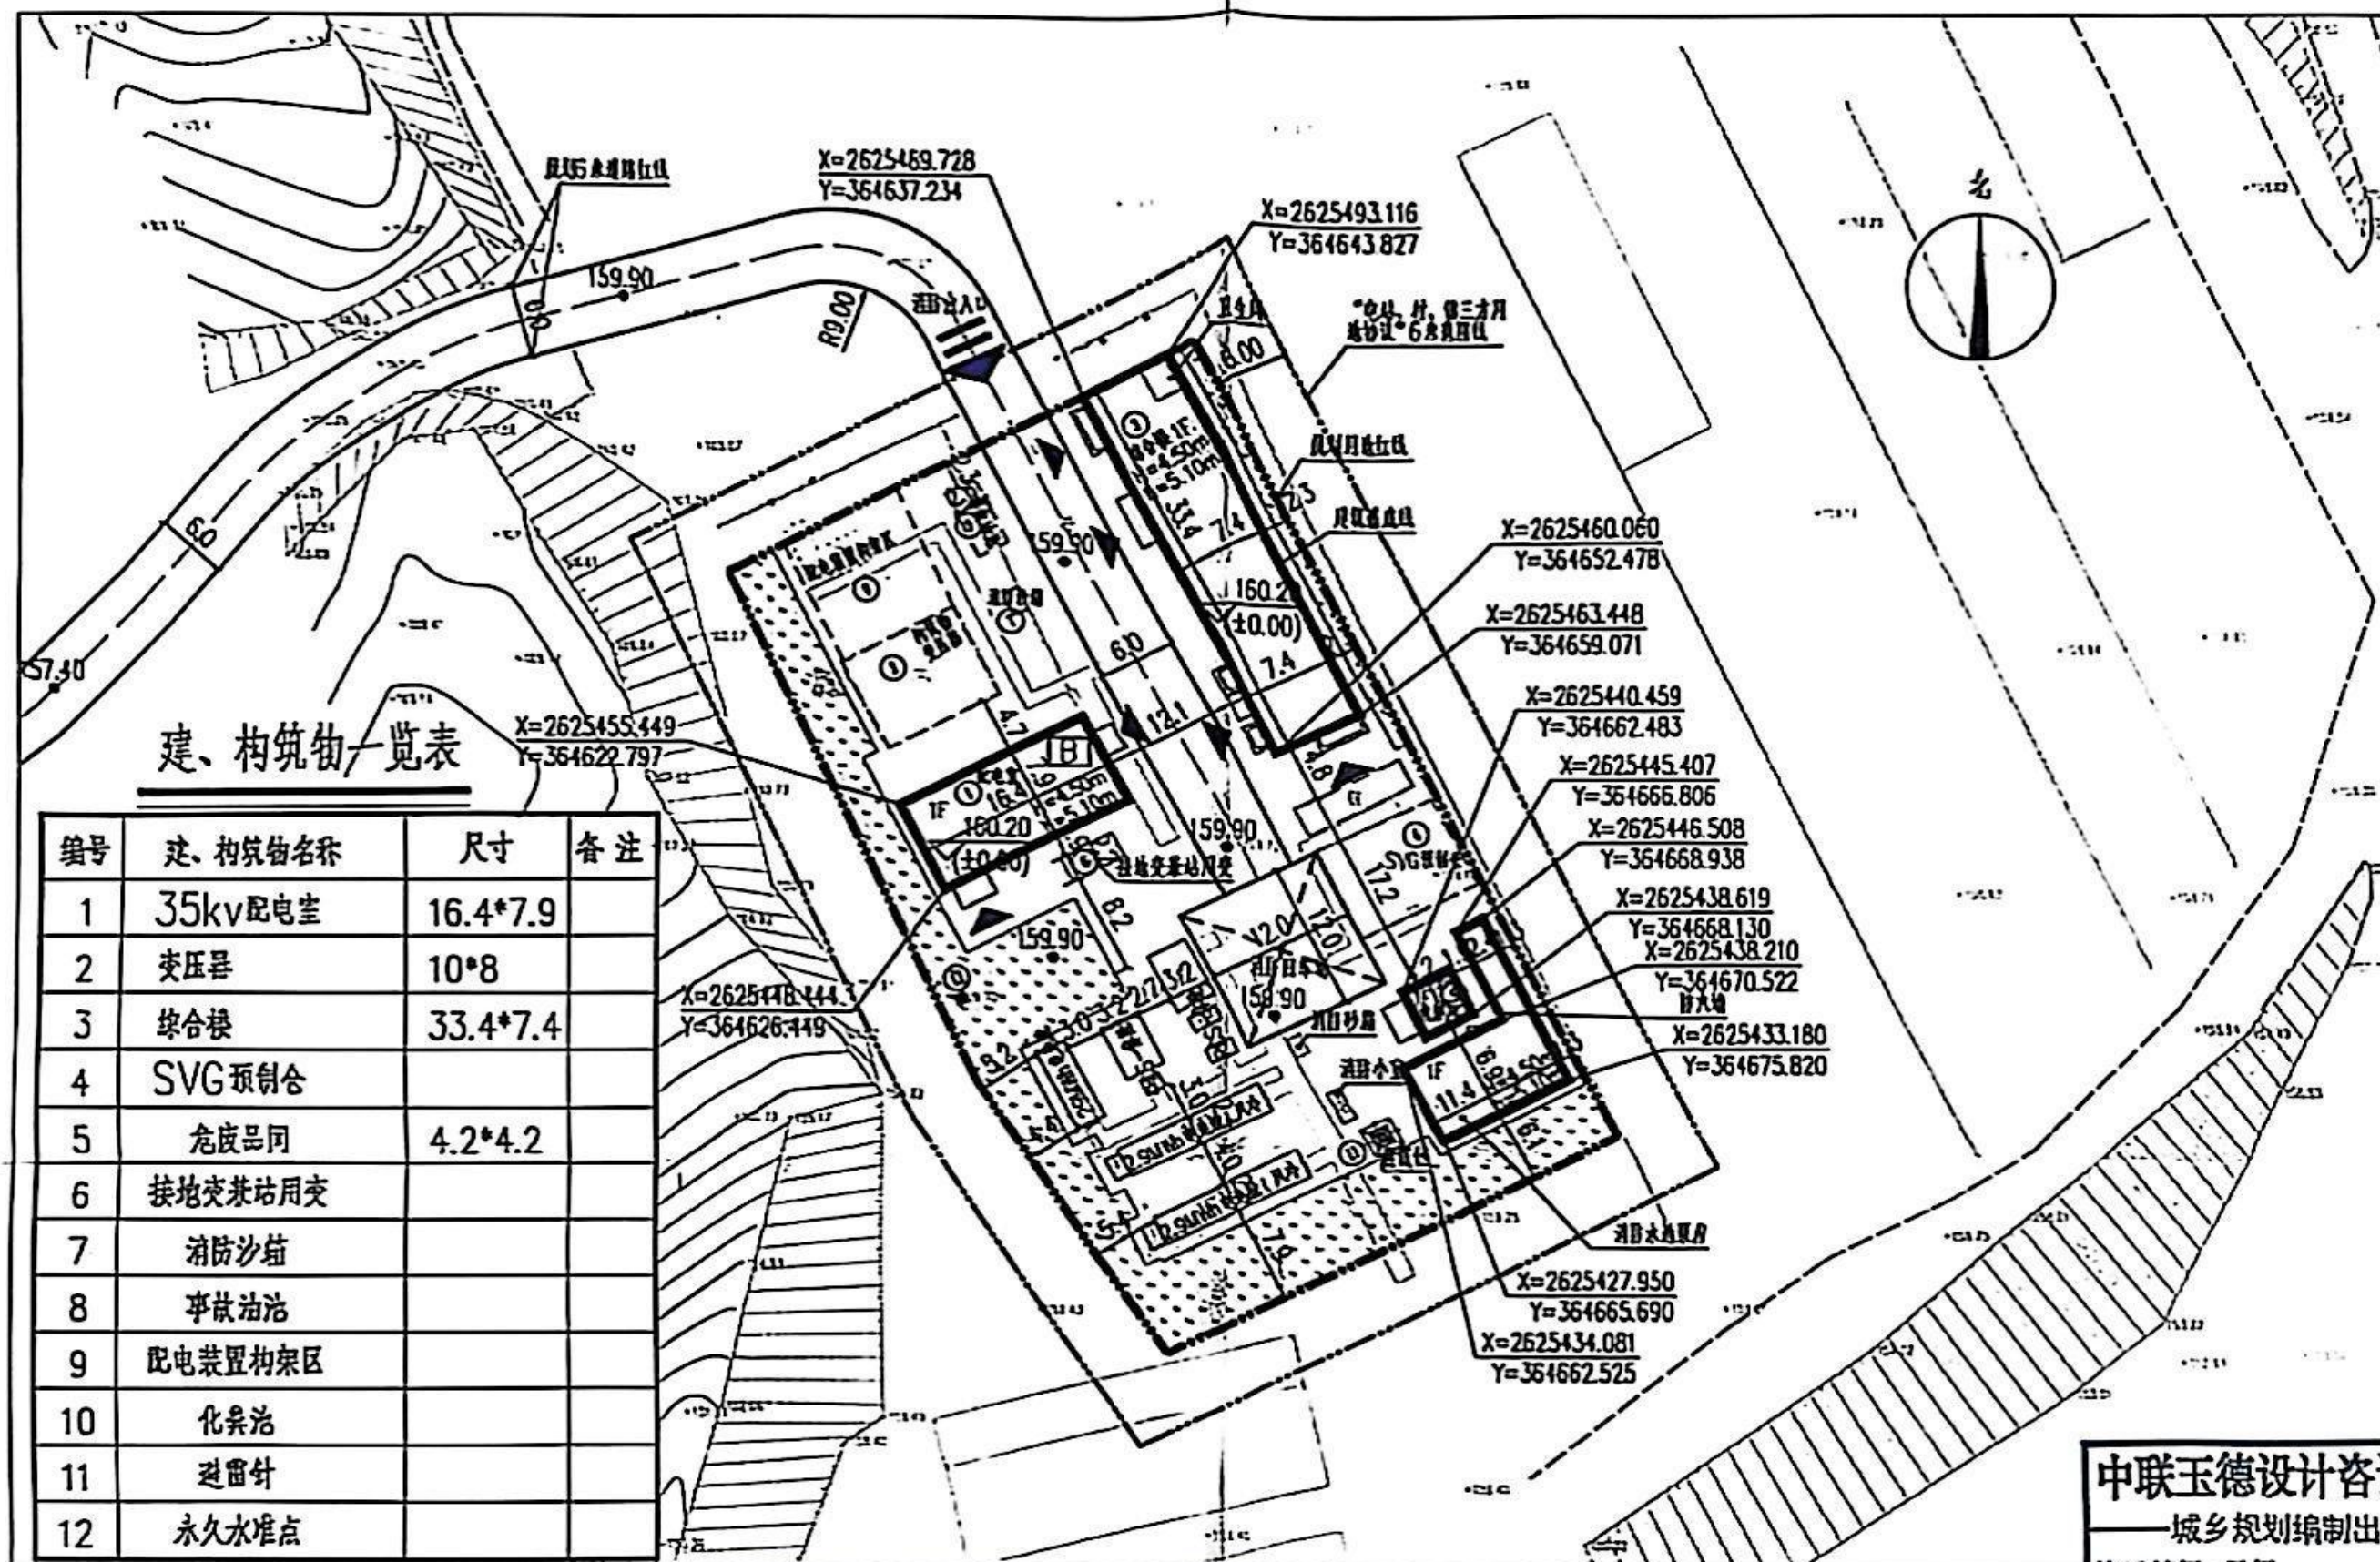
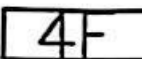
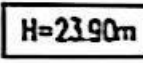
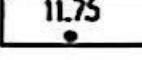
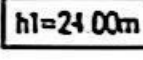
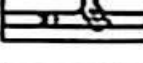
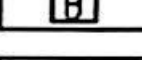
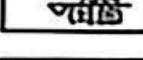


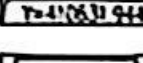

建、构筑物一览表			
序号	建、构筑物名称	尺寸	备注
1	35kv配电室	16.4*7.9	
2	变压器	10*8	
3	综合楼	33.4*7.4	
4	SVG预制舱		
5	危废品间	4.2*4.2	
6	接地变兼站用变		
7	消防水池		
8	事故油池		
9	配电装置构架区		
10	化粪池		
11	避雷针		
12	永久水准点		

主要经济技术指标				
项目名称	单位	数量	备注	
规划用地面积	m ²	3112.26		
总建筑面积	m ²	504.00		
总计容建筑面积	m ²	504.00		
其中				
综合楼建筑面积	m ²	257.52		
配电间建筑面积	m ²	128.55		
危废间建筑面积	m ²	19.80		
消防水池泵房建筑面积	m ²	98.13		
建筑占地面积	m ²	504.00		
绿地面积	m ²	622.45		
建筑密度	%	16.19		
容积率		0.16		
绿地率	%	20.0		

图例

	规划建筑层数		基地出入口
	规划用地红线		室外地面至屋顶面层的高度
	室外设计标高		室外地面至屋顶女儿墙的高度
	规划建筑物		道路宽度、转弯半径
	配电房		室内地坪标高
	建筑出入口		坐标标注
			绿地

中华人民共和国
姓名：
注册号：

- 图中所标注尺寸均以米为单位，标注尺寸均为外边尺寸。
- 规划图中采用的坐标为2000国家大地坐标系，1985年国家高程基准。
- 规划地上建筑耐火等级不低于二级，地下建筑耐火等级为一类。
- 本规划符合《建筑设计防火规范》GB50016-2014(2018版)要求。
- 建筑耐火等级以建筑外墙为基准。
- 图中H为室外地坪至建筑屋顶的高度(即为消防建筑高度)。
- h1为室外地坪至女儿墙的高度h2为室外地坪至建筑的最高高度。
- 绿化景观、道路等专项设计由二次深化设计。
- 消防车道与建筑之间不应设置妨碍消防车通行的障碍物。
- 基地内机动车道均为消防车道，消防车道宽4米，下穿式消防车道净空高度>4米，消防车道满足9米的转弯半径。
- 消防车道路面、消防车道两侧设置消防车道下的管道和暗沟等，应能承受消防车的压力。
- 机动车库基地出入口应设置减速安全设施。
- 本规划建筑耐火等级设计不得低于二级。
- 本规划应符合国家相关规范执行。
- 本项目已建成运营。

中联玉德设计咨询有限公司
城乡规划编制单位专用章
资质等级：乙级
证书编号：宁自资规乙字24640004
有效期至：2029年01月18日

建设单位
梅州市粤智新能源科技有限公司

工程名称
梅州市五华县安流镇70MW
农光互补光伏电站

子项名称
总平面图

设计号
2025001

中华人民共和国
姓名：虎
注册号：6400489-002
有效期至：2026年

本图须经注册并加盖本公司专用章方为有效，
本图须经相关部门审批后方可施工，
本图版权归中联玉德设计咨询有限公司所有。