


五华县2025年度第八批次城镇建设用地勘测定界图(集体)

单位:m.m<sup>2</sup>

座落:五华县双华镇矮畲村

用地面积:2359.00平方米

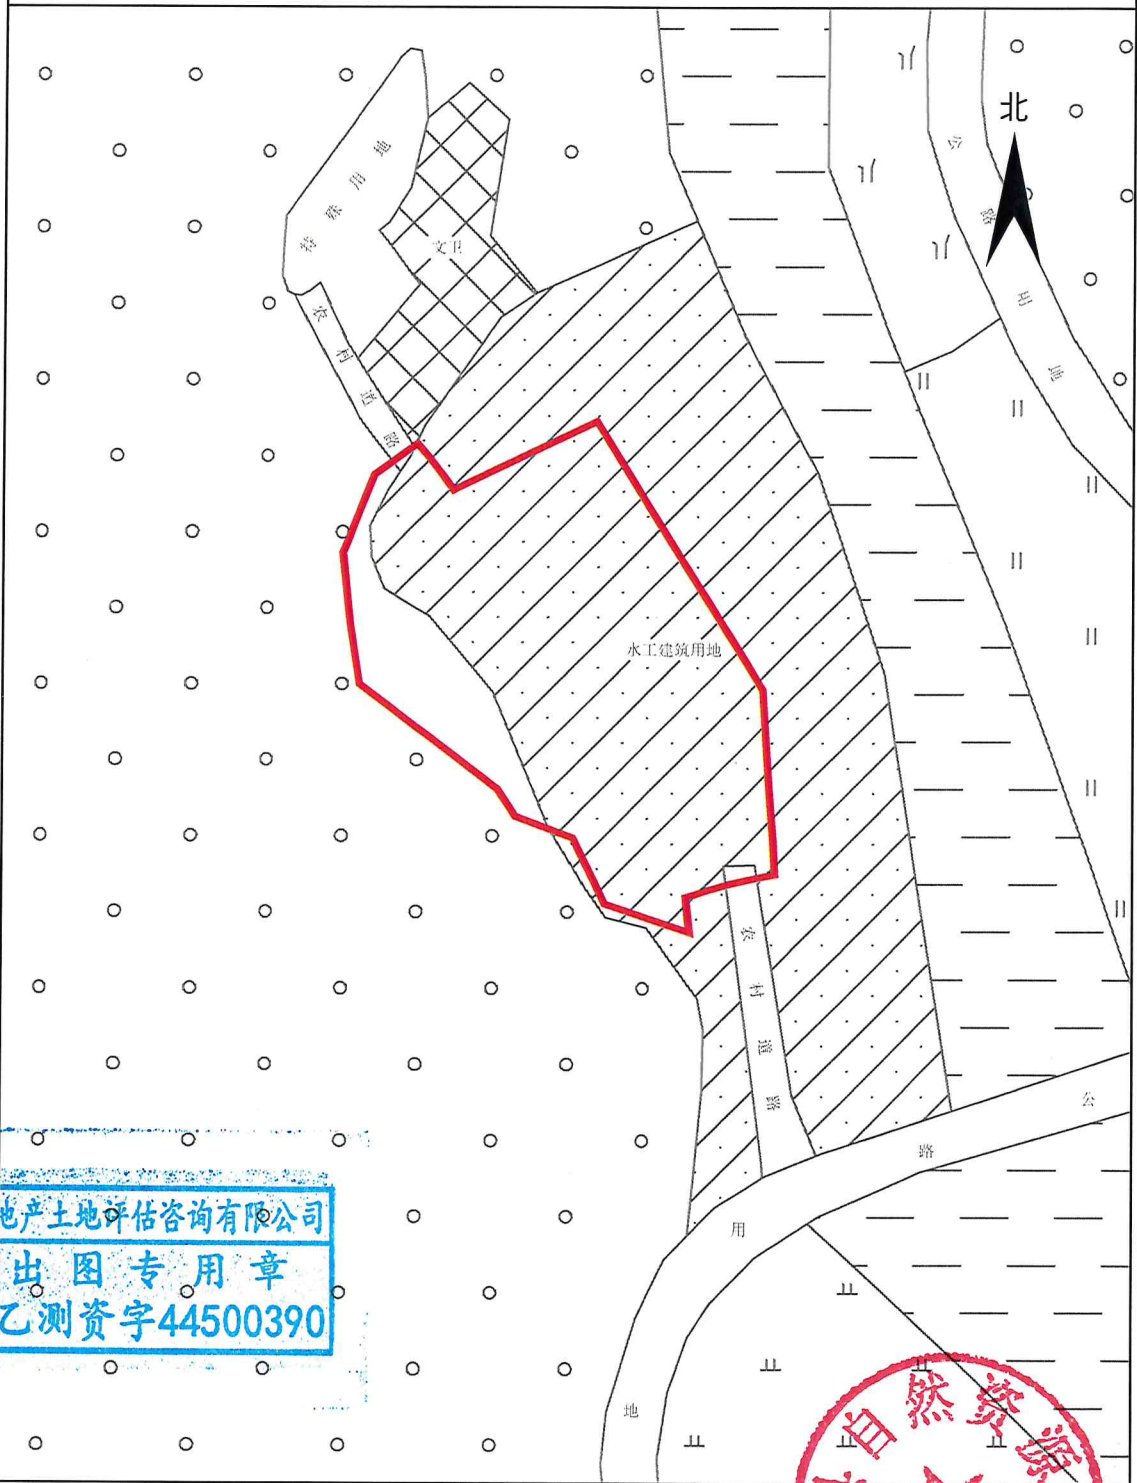

广东国创房地产土地评估咨询有限公司

广东国创房地产土地评估咨询有限公司  
测资出图专用章  
证书:乙测资字44500390

测绘编号: GT2025008-2  
测绘日期: 2025年8月21日  
审核日期: 2025年8月21日

1:1000


测量员: 刘楚辉 庄展铎  
绘图员: 田权锋  
审核员: 陈永青 刘晓辉

五华县2025年度第八批次城镇建设用地勘测定界图(集体)

单位:m.m<sup>2</sup>

座落:五华县华阳镇华新村

用地面积:994.00平方米

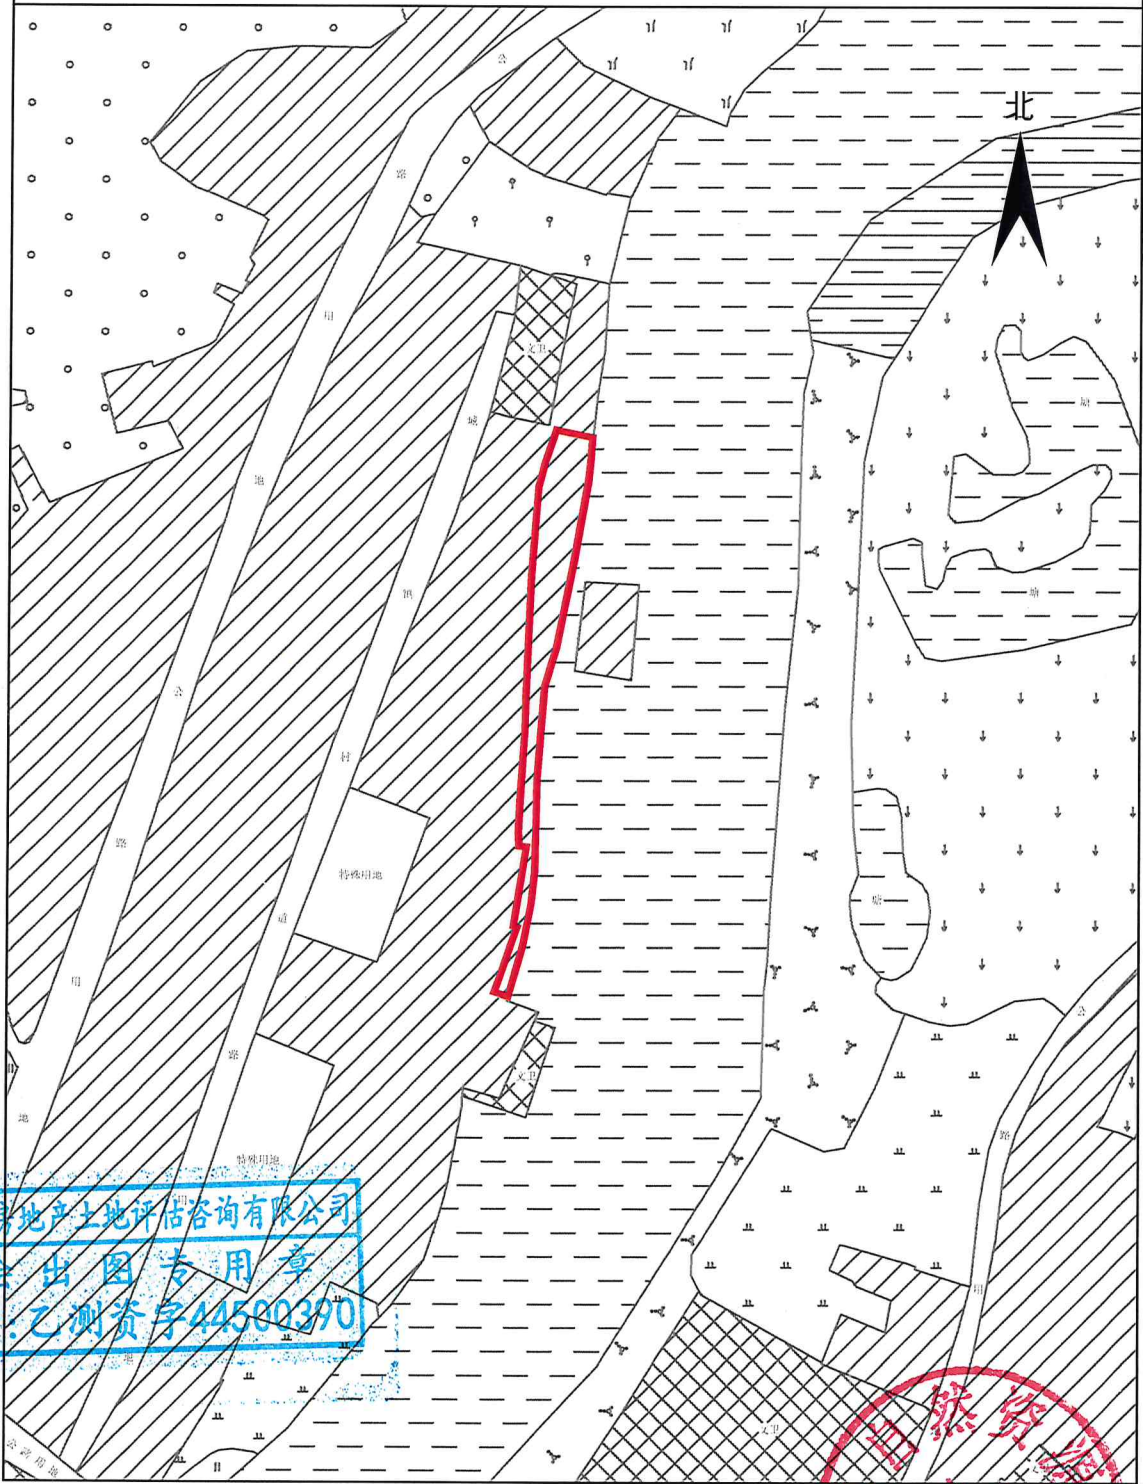

广东国创房地产土地评估咨询有限公司

广东国创房地产土地评估咨询有限公司  
测绘出图专用章  
证书号:乙测资字44500390

测绘编号:GT2025008-1  
测绘日期:2025年8月21日  
审核日期:2025年8月21日

1:2000

测量员:刘楚辉 庄展铎  
绘图员:田权锋  
审核员:陈永青 刘晓辉